Ⓐ-Ⓐ 敷地断面図 S=1:500

(B)-(B) 敷地断面図 S=1:500

既設 受水槽 FRP 3500×2000×1500H

既設 消火栓ポンプ 65φ×50φ×300ℓ/min×53m×
(エバラ：65×50 FSHF 6 7.5 B)

既設 ポンプ室 FRP 2000×2000×1500H

既設 消火用水槽 FRP 2000×2000×1500H (有

既設管より分岐

65A（既設）

50A（新設）埋設
外面ラミニング鋼管

既設管より分岐
65A
50A

(新設)屋内消火栓40

既設 校舎
昭和46年11月6日 確認

住宅

住宅

住宅

在香倉庫
昭和41年8月16日 確認番号 1-7161

府道私市太奈線 巾員 3.0m

敷地境界線

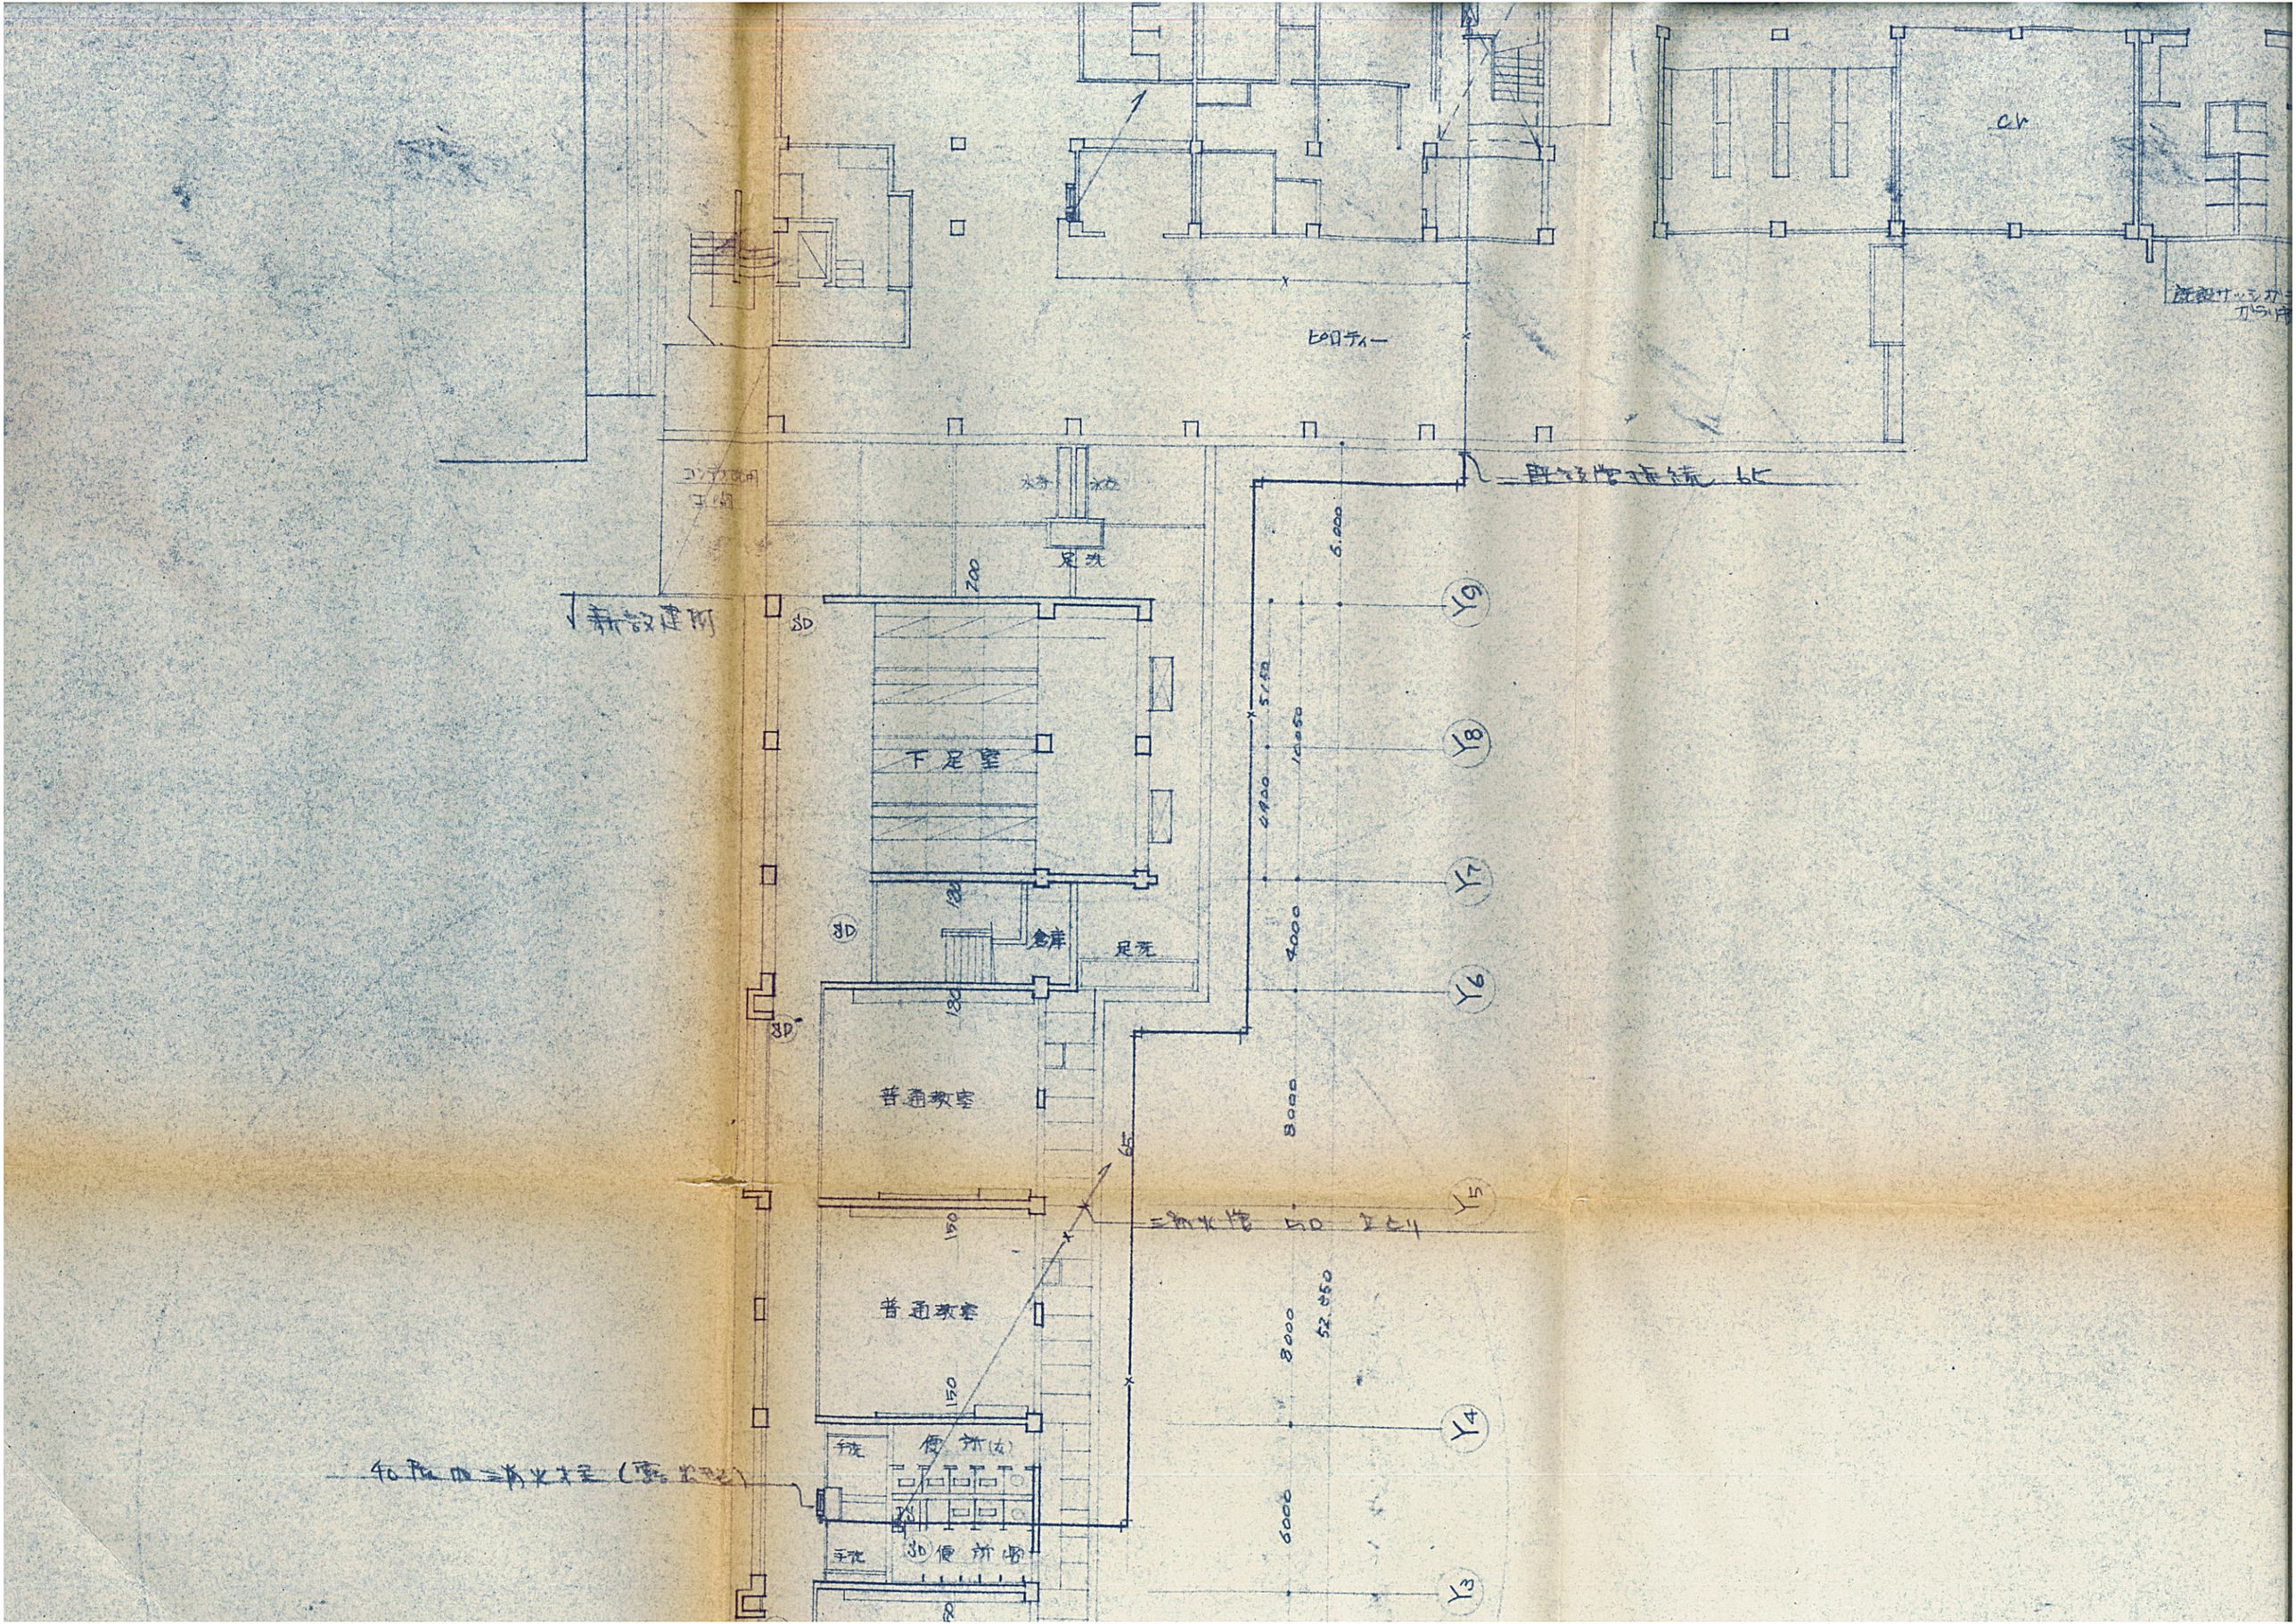
2000 11000
2000 3500
2000

Ⓐ Ⓑ

外周工事部分（大規模修繕）

〃 （増築部分）

設計	設計年月日
検図	設計番号


CV
ヒロバティー
既設建物
下足室
倉庫
足洗
普通教室
普通教室
便所(女)
便所(男)
SD
Y9
Y8
Y7
Y6
Y5
Y4
Y3
6,000
5,150
4,900
4000
8000
8000
6000
52,650
200
150
150
150
150
65