
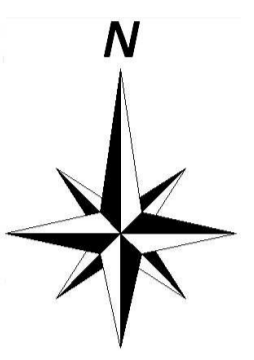


交野市下水道台帳

図面番号 A-23

Z-22	A-22	B-22
Z-23	A-23	B-23
Z-24	A-24	B-24

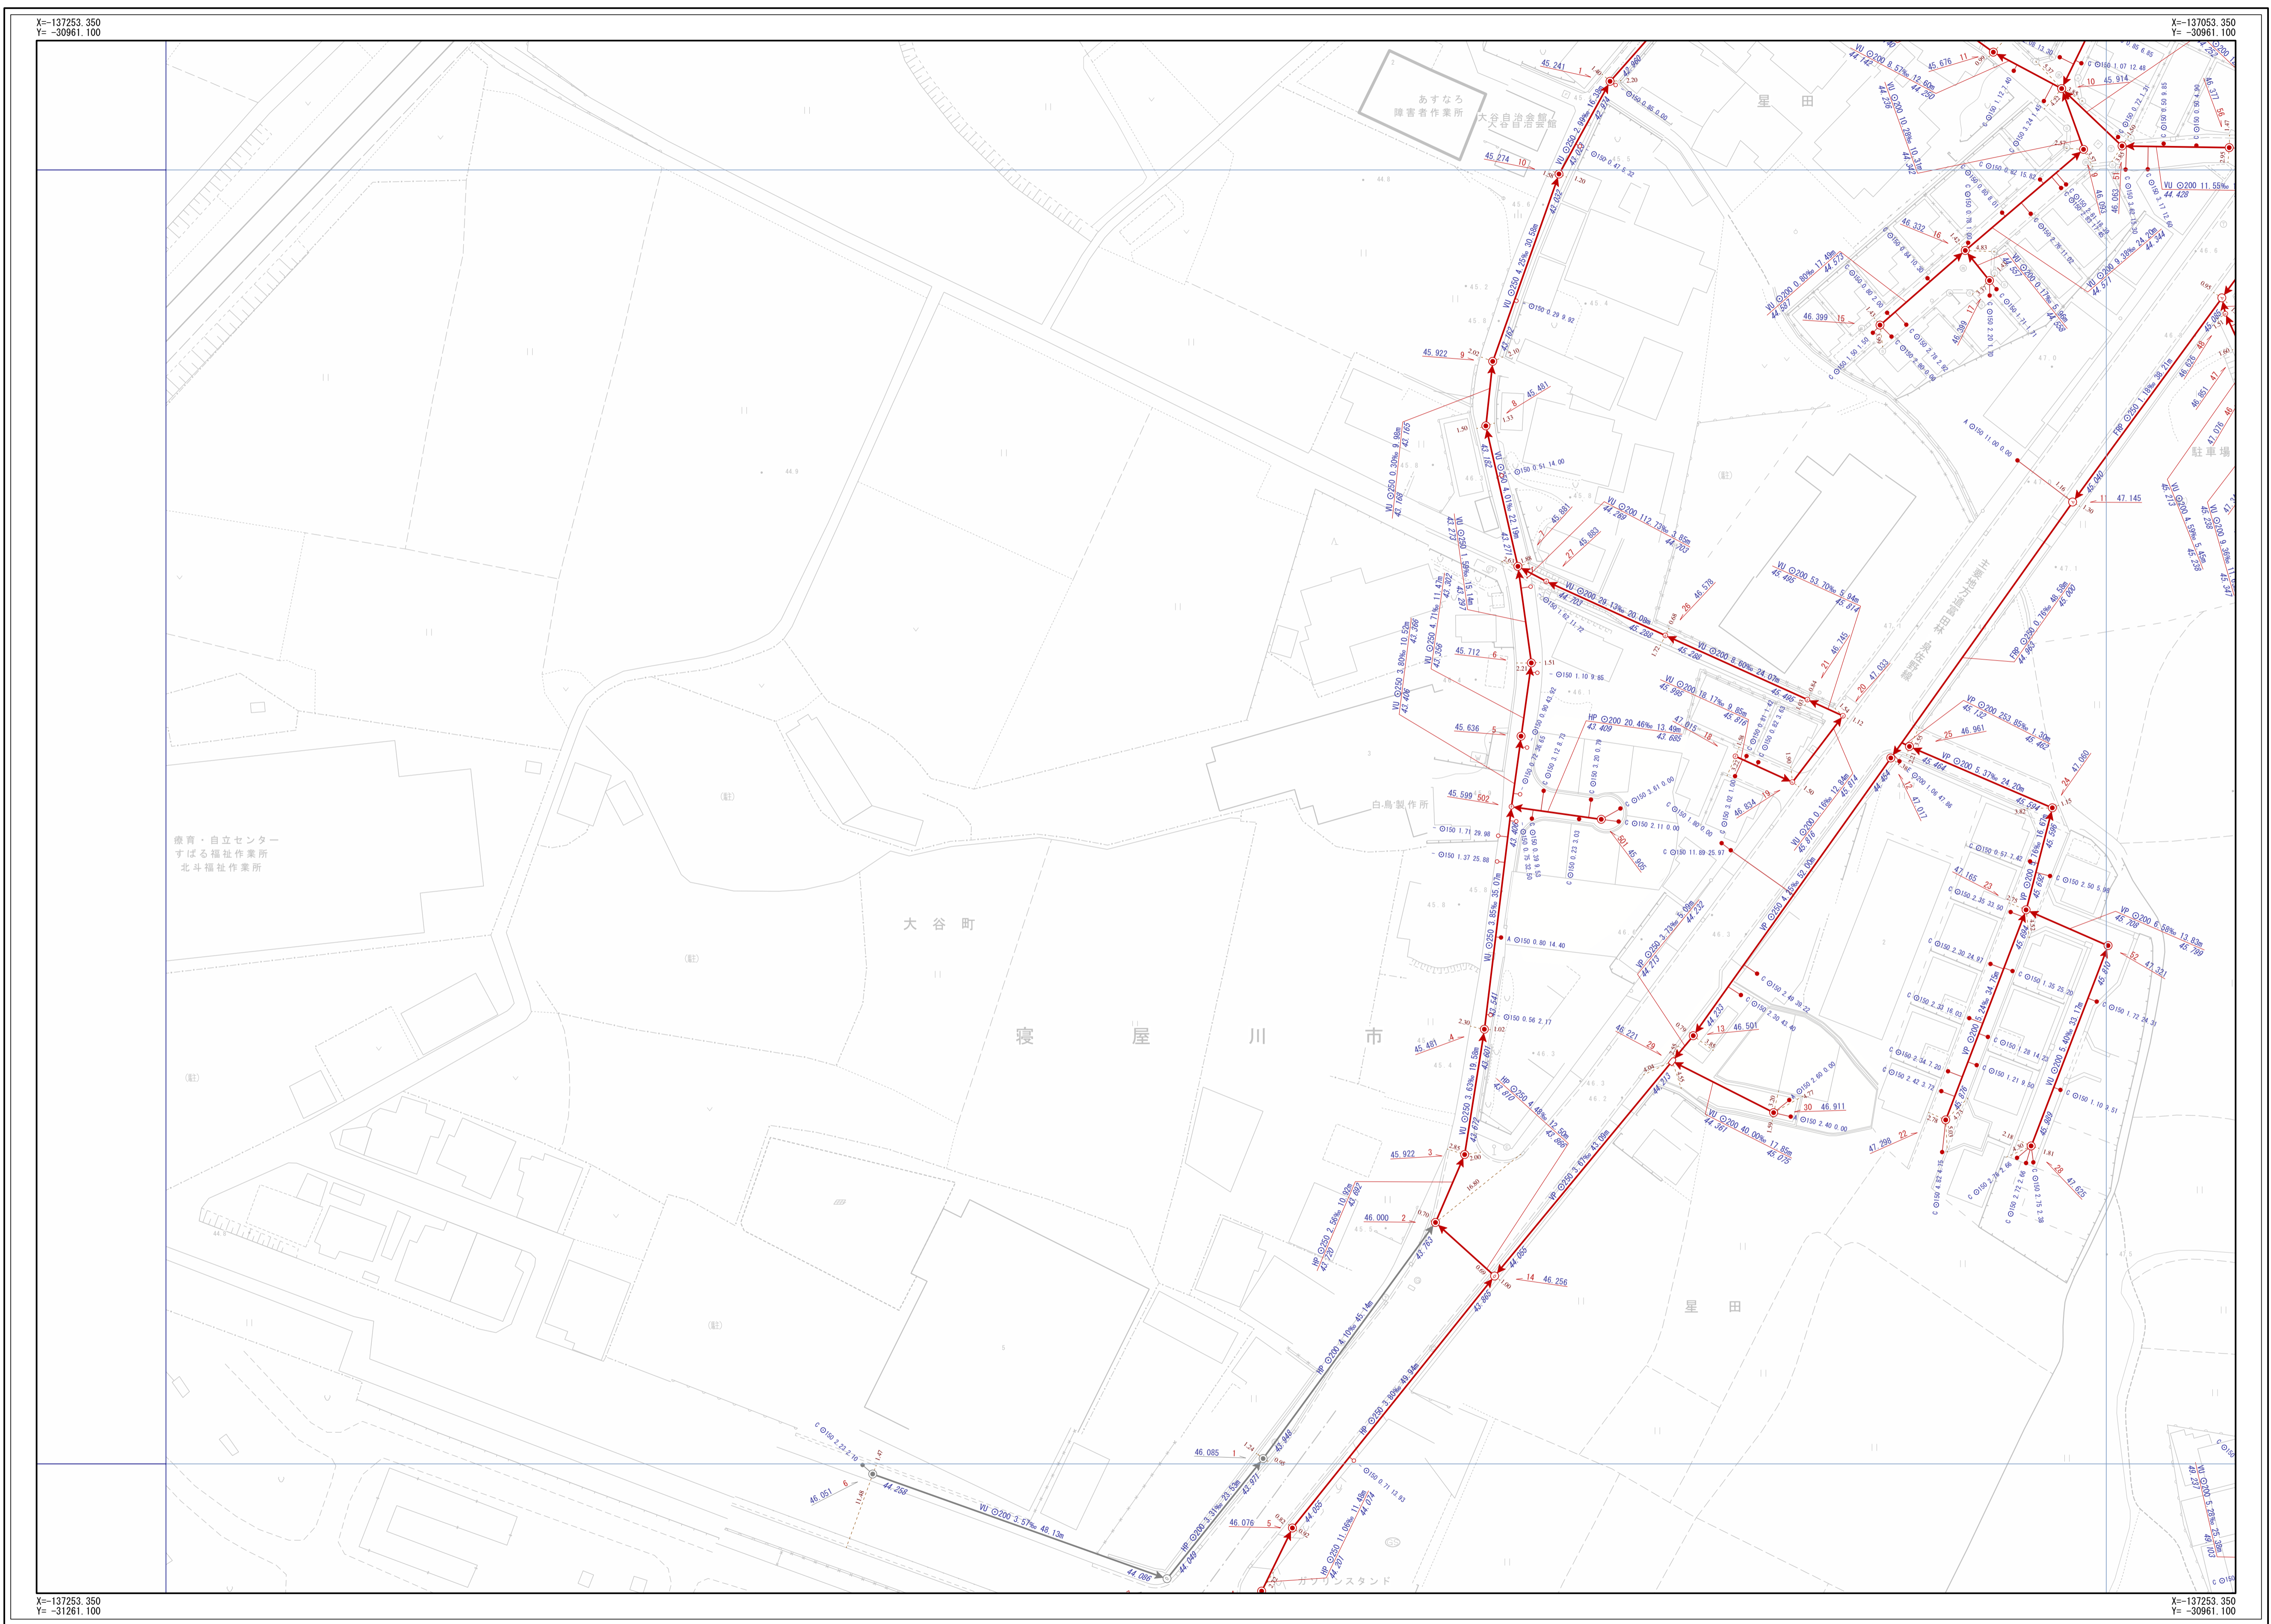

凡 例	
記号	名称
→ (Red)	幹線管渠
→ (Blue)	支線管渠
→ (Black)	交野市管理
→ (Blue)	個人管理
→ (Black)	大阪府管理
→ (Grey)	他市管理
→ (Green)	仮置管渠
→ (Dashed)	撤去管渠
→ (Red with arrow)	副管

人 孔		
①	1号人孔	小口径 (D)
②	2号人孔	小口径 (E)
③	3号人孔	小口径 (F)
④	4号人孔	小口径 (G)
⑤	5号人孔	小口径 (Z)
⑥	6号人孔	小口径 (Z)
⊙	〇号人孔	特殊人孔 (形状)
⊙	特殊人孔	特殊人孔 (形状)
⊙	馬蹄形人孔	特殊人孔 (形状)
⊙	Y号人孔	特殊人孔 (形状)
①	特1号人孔	キャップ止
②	特2号人孔	吐け口
③	特3号人孔	ポンプ庫
④	特4号人孔	検理点
⑤	特7号人孔	風性変化点
⊙	小口径 (A)	その他
⊙	小口径 (B)	不明
⊙	小口径 (C)	不明

中継ポンプ	
①	マンホールポンプ (4号人孔)
②	マンホールポンプ (特殊形状)

注 意	
●	Aφ200
●	Bφ300
●	Cφ350
●	Dφ400
●	Eφ450
●	Fφ500
●	aφ150
●	bφ250
●	Z
●	未分類
●	現況不明欄
●	キャップ止
●	不明
●	ポンプ側

交野市都市整備部下水道課

1/500

