
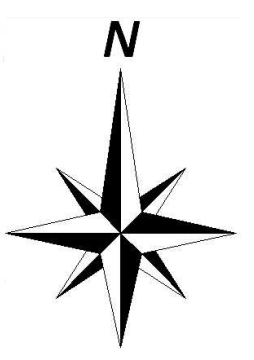


交野市下水道台帳

図面番号 A-31

A-30	B-30
A-31	B-31
	B-32

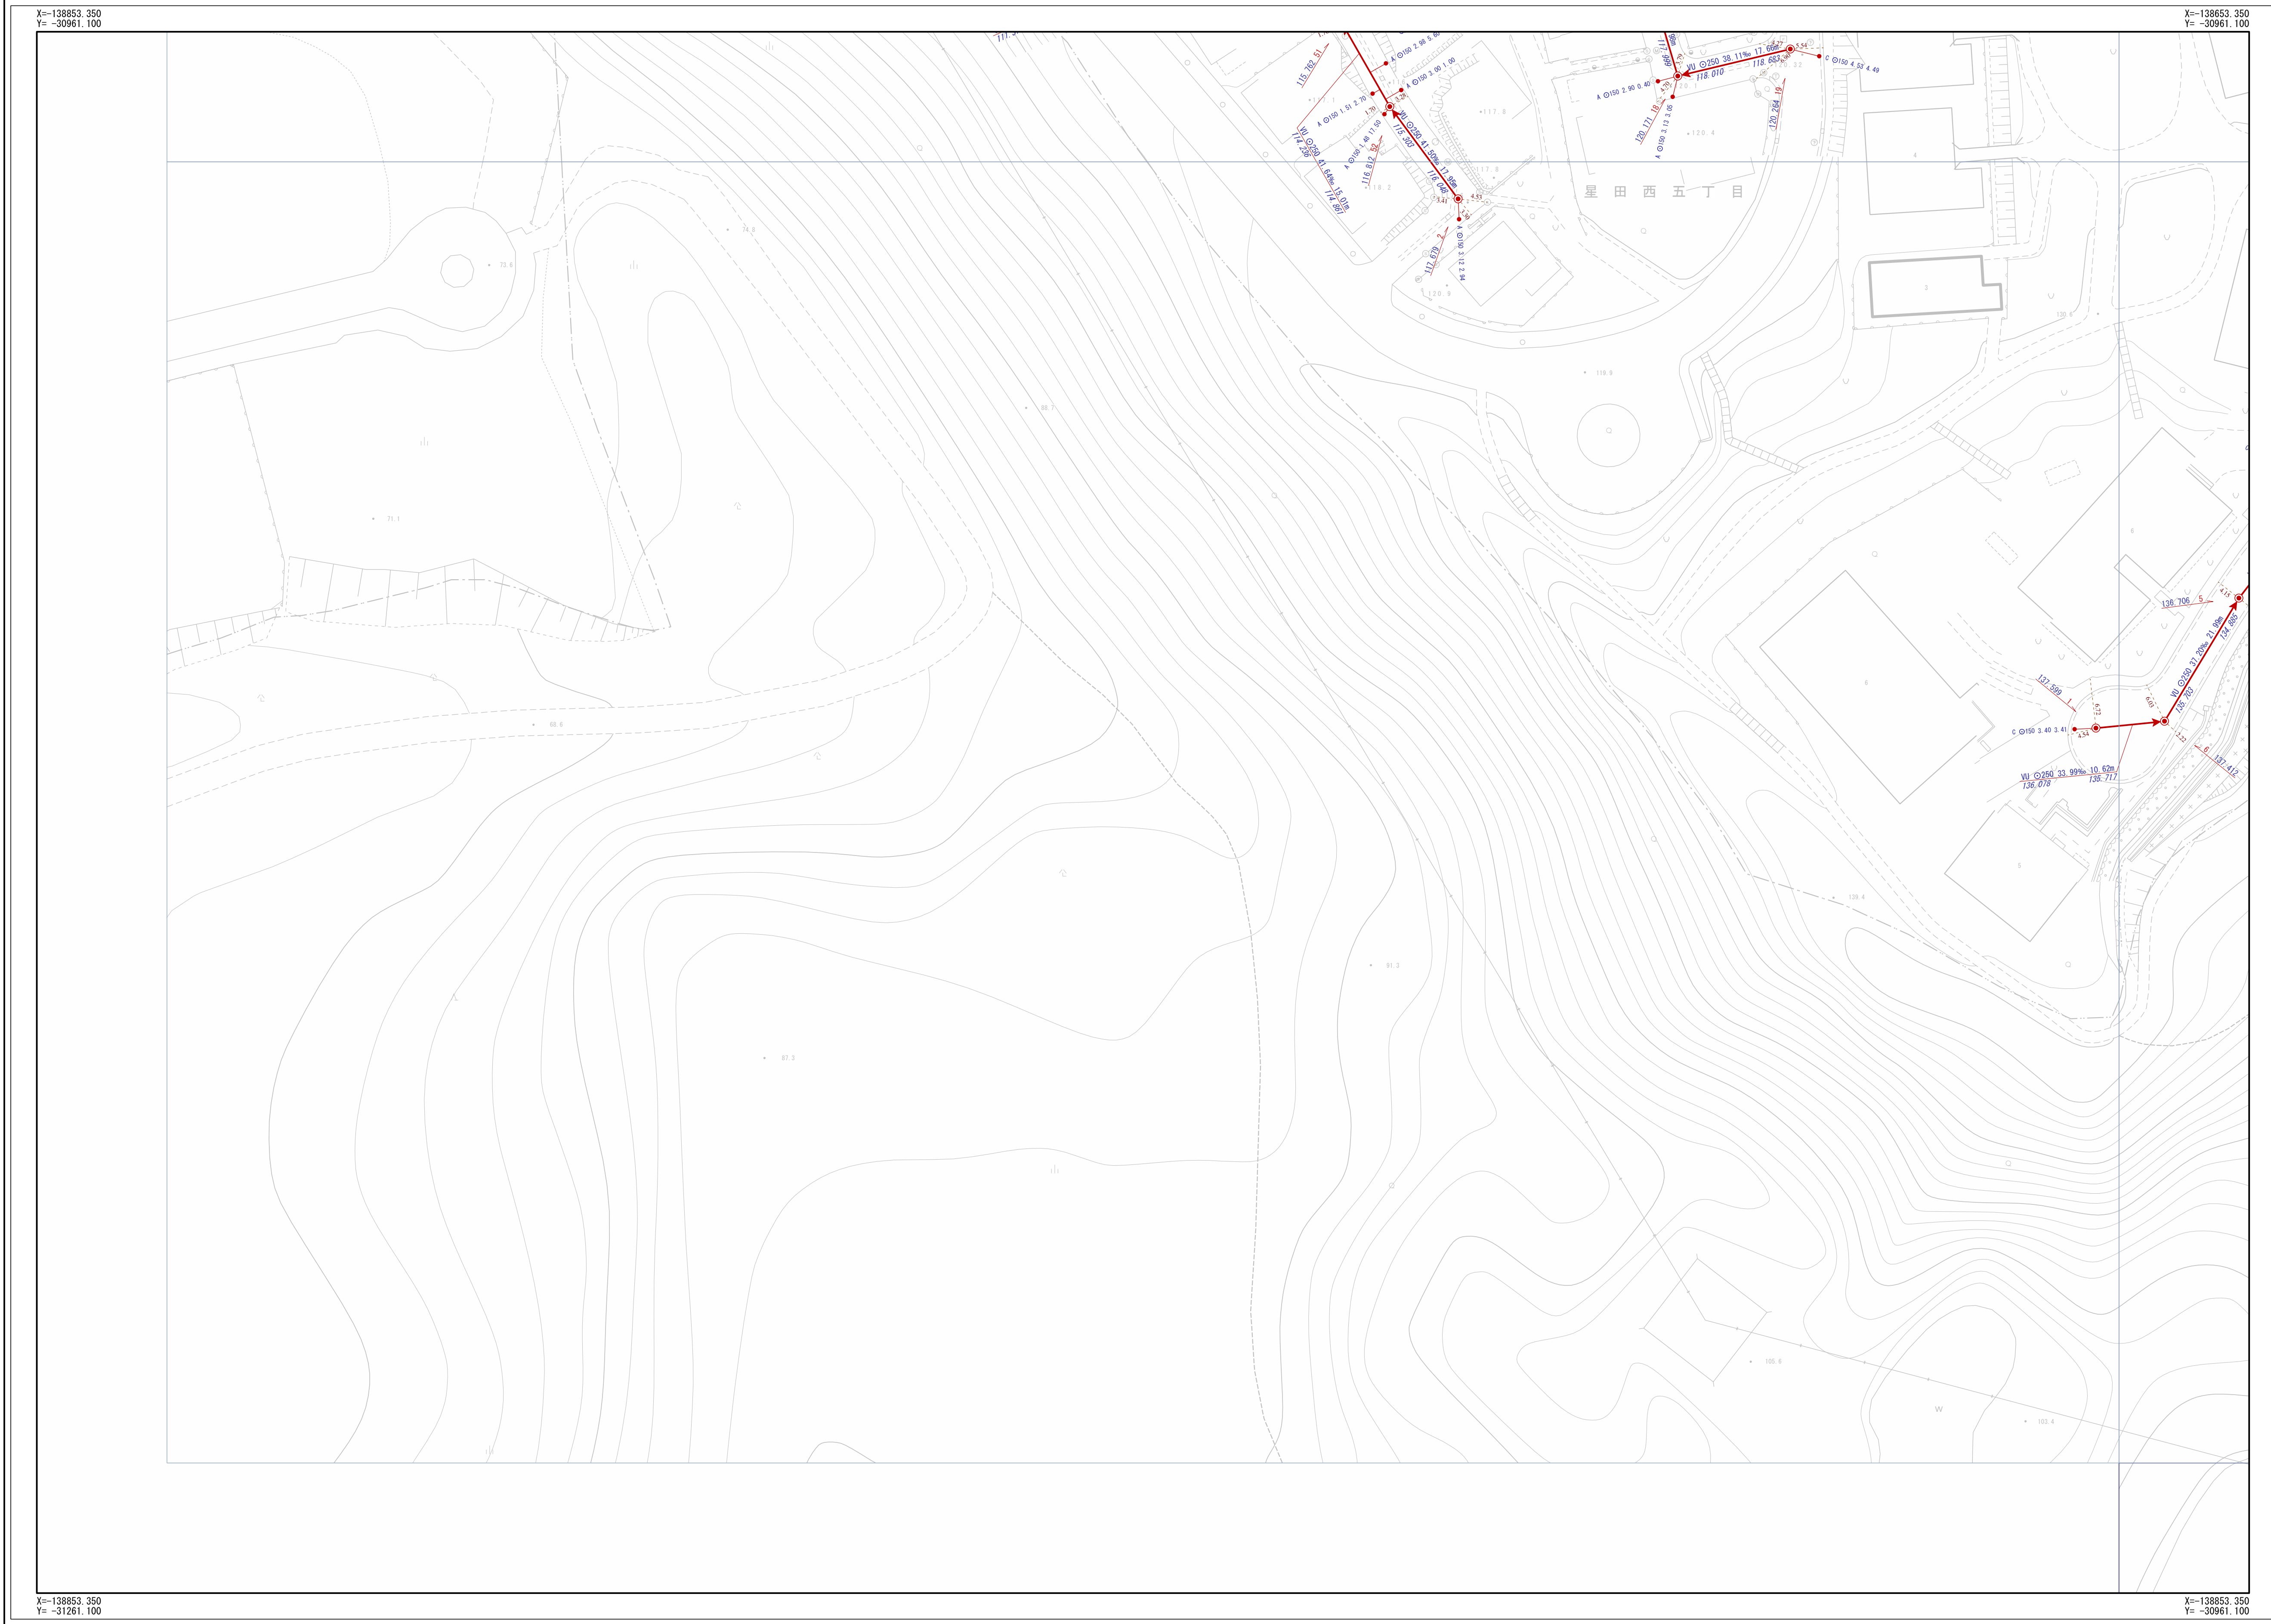

凡 例				
記号	名称			
	幹線管渠			
	支線管渠			
	交野市管理			
	個人管理			
	大阪府管理			
	他市管理			
	仮設管渠			
	撤去管渠			
	副管			
人 孔				
	1号人孔 小口径 (D)			
	2号人孔 小口径 (E)			
	3号人孔 小口径 (F)			
	4号人孔 小口径 (G)			
	5号人孔 小口径 (Z)			
	6号人孔 小口径 (仮設管渠)			
	O号人孔 特殊人孔 (形状)			
	H号人孔 特殊人孔 (形状)			
	Y号人孔 特殊人孔 (形状)			
	特1号人孔 キャップ止			
	特2号人孔 吐け口			
	特3号人孔 ボンプ屋			
	特4号人孔 処理場			
	特5号人孔 風性変化点			
	小口径 (A) その他			
	小口径 (B) 不明			
	小口径 (C) 不明			
中継ポンプ				
	マンホールポンプ (0号~4号人孔)			
	マンホールポンプ (形状不明)			
注 意				
	Aφ200			
	Bφ300			
	Cφ350			
	Dφ400			
	Eφ450			
	Fφ500			
	aφ150			
	bφ250			
	Z			
	未分類			
	現場不明			
	キャップ止			
	不明			
	ボンプ屋			
人 孔 属 性				
人孔番号	高 程 高			
	51 24.768			
管 渠 属 性				
管材質	管断面	管径	勾配	区間距離
	VU	φ200	11.62‰	19.45m
	23.559			23.785
	下流管底高			上流管底高
	VU	φ200	11.62‰	19.45m
	23.559			23.785
	下流管底高			上流管底高
取 付 管 属 性				
管断面	管径	取付管延長	追加距離	
	φ150	0.68	10.50	
			注す形式表記	

交野市都市整備部下水道課

1/500

