交野市下水道台帳

図面番号 C-05

	C-04	D-04
B-05	C-05	D-05
	C-06	D-06

X=-133653.350
Y= -30361.100

X=-133453.350
Y= -30361.100

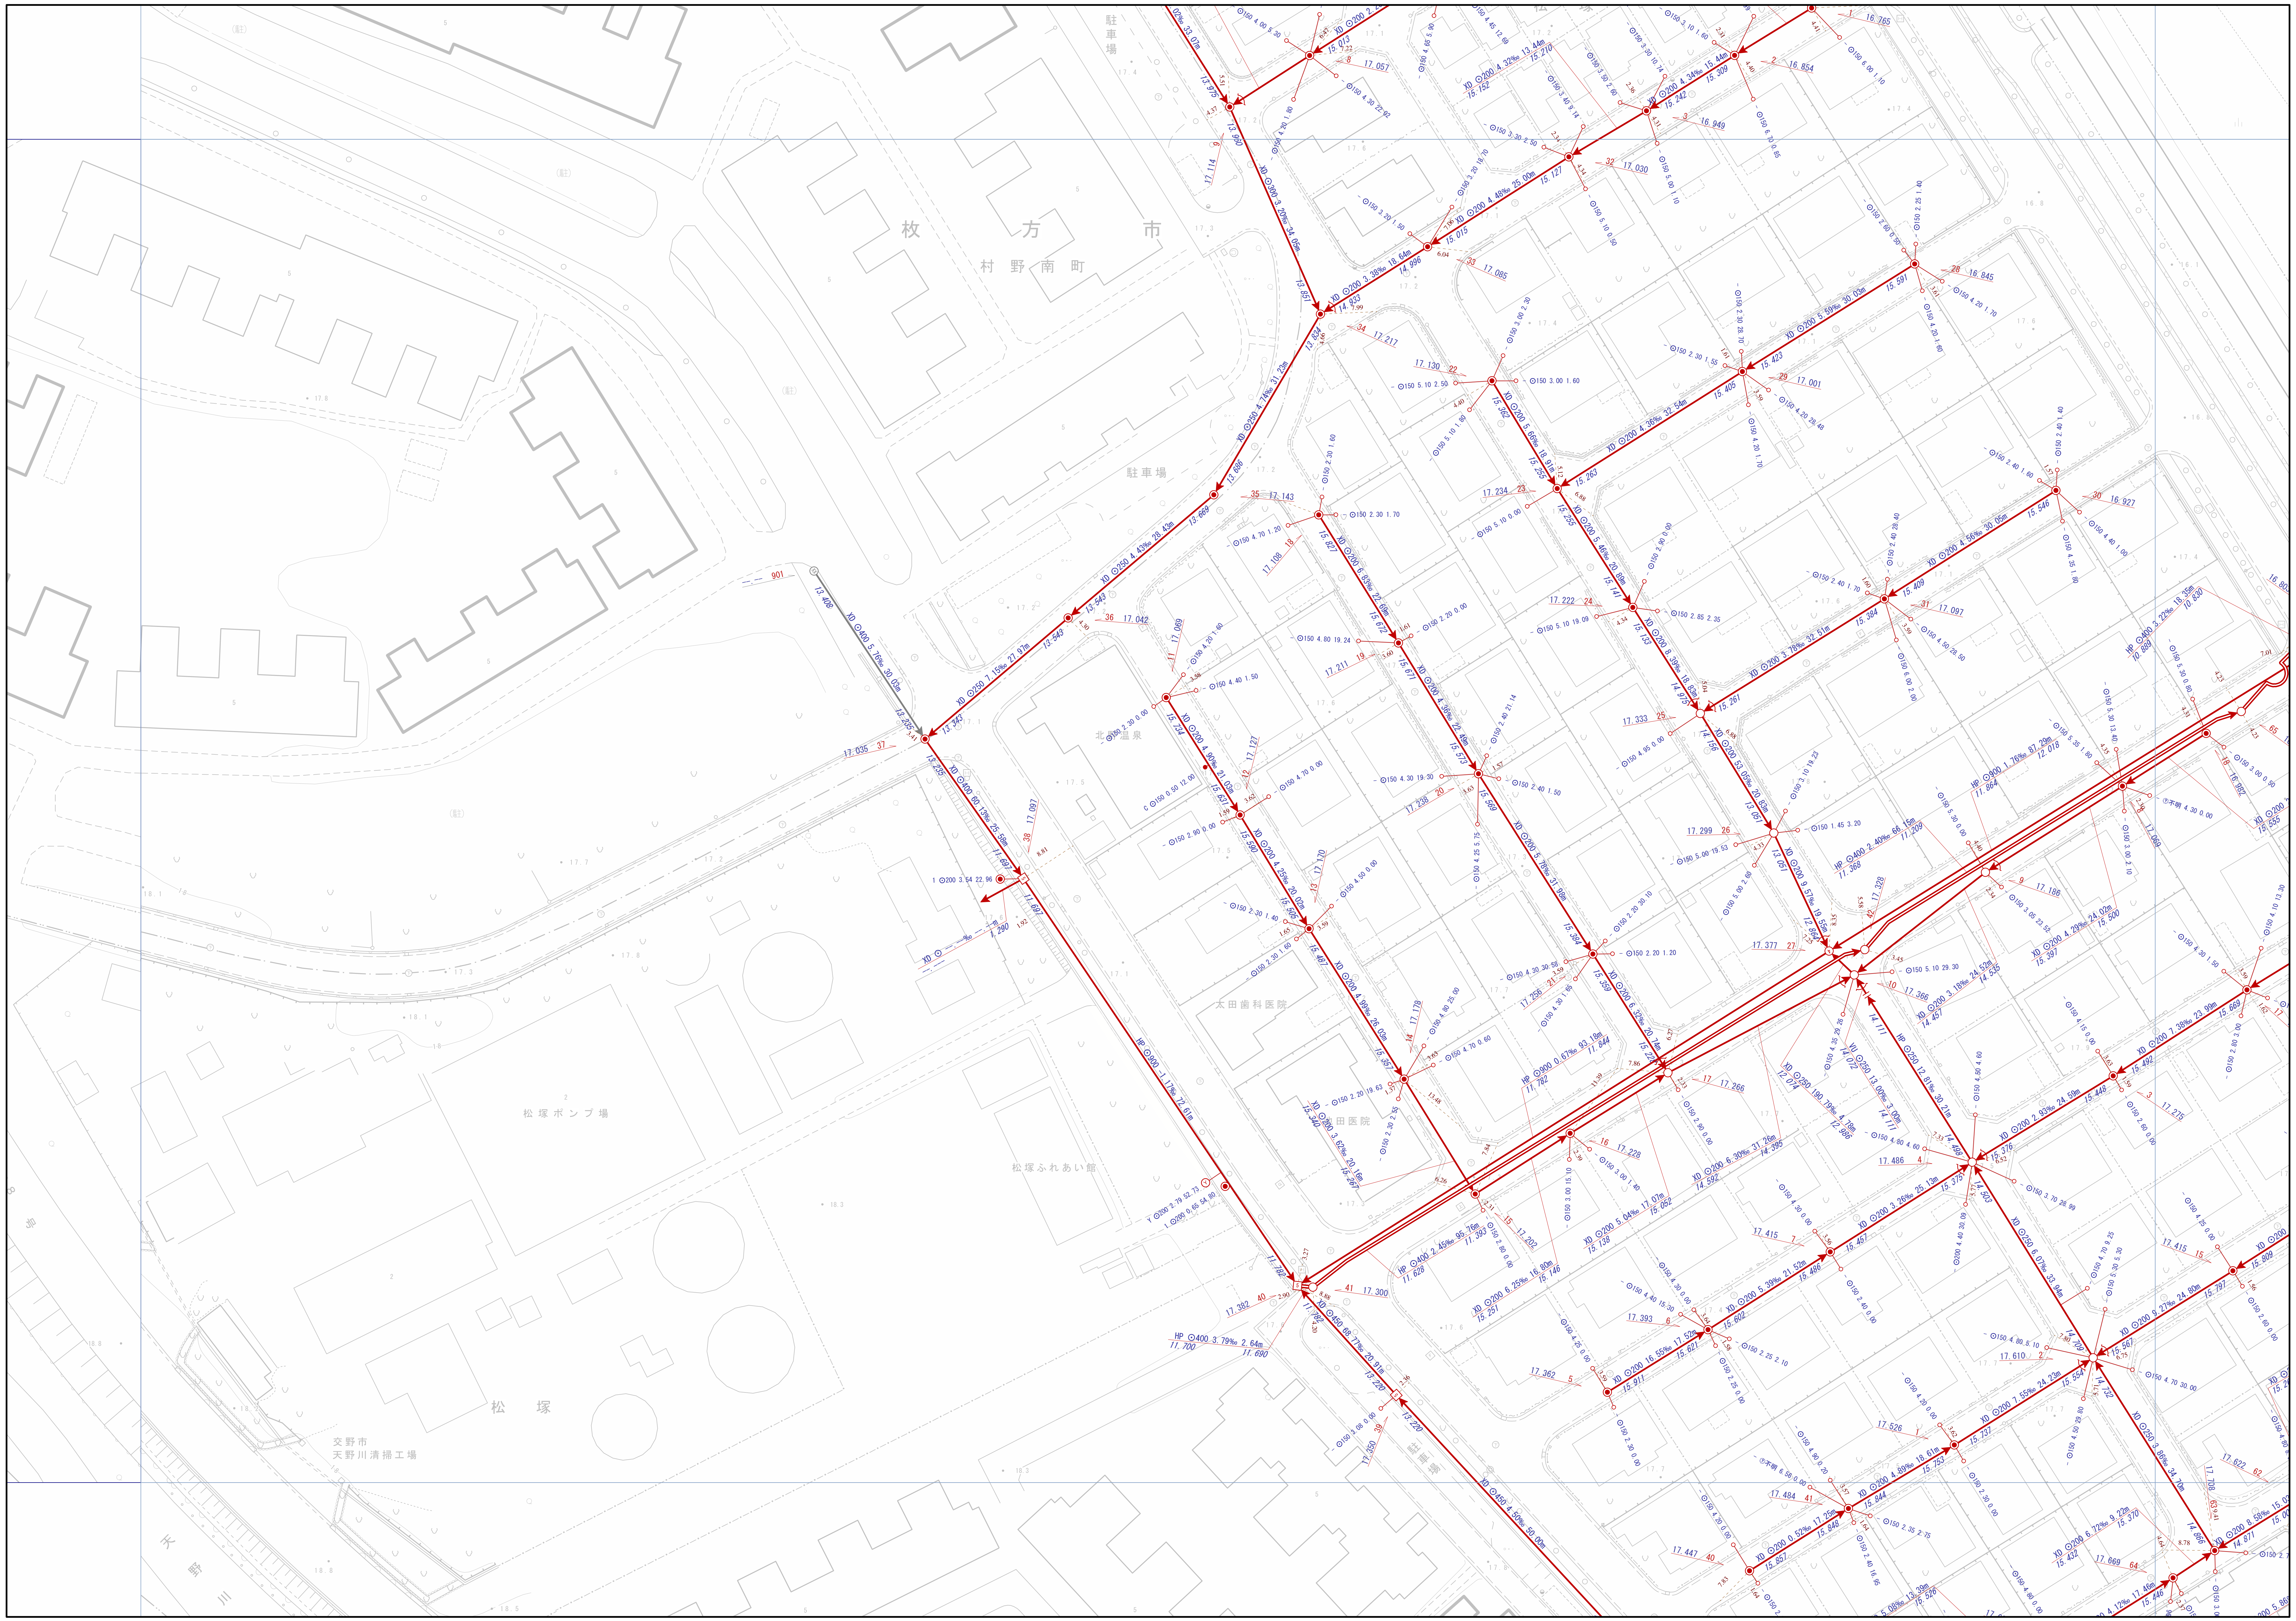
駐車場
枚 方 市
村 野 南 町
駐車場
北 温 泉
太田歯科医院
田医院
松塚ポンプ場
松塚ふれあい館
松 塚
交野市
天野川清掃工場
天 野 川

X=-133653.350
Y= -30661.100

X=-133653.350
Y= -30361.100

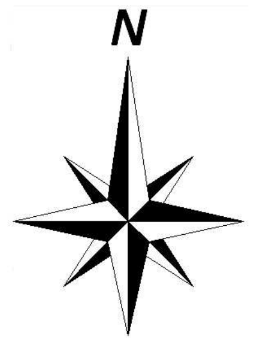

凡	例
記 号	名 称
⇒	幹線管渠
→	枝線管渠
→	交野市管理
→	個人管理
→	大阪府管理
→	他市管理
— — →	残置管渠
— — →	撤去管渠
→◉—	副管

人 孔

◉	1号人孔	Ⓓ	小口径（D）
○	2号人孔	Ⓔ	小口径（E）
③	3号人孔	Ⓕ	小口径（F）
④	4号人孔	Ⓖ	小口径（G）
5	5号人孔	Ⓩ	小口径（Z）
6	6号人孔	●	小口径（記号なし）
⓪	0号人孔	特	特殊人孔（角形）
⬭	楕円人孔	特	特殊人孔（円形）
▭	馬蹄形人孔	特	特殊人孔（特殊形状）
Ⓨ	Y号人孔	特	特殊人孔（形状不明）
1	特1号人孔	|	キャップ止
2	特2号人孔	▷	吐け口
3	特3号人孔	Ⓟ	ポンプ場
4	特4号人孔	Ⓣ	処理場
7	特7号人孔	||	属性変化点
Ⓐ	小口径（A）	✳	その他
Ⓑ	小口径（B）	ⓍⓍ	不明
Ⓒ	小口径（C）		

中継ポンプ

P0 ～ P4	マンホールポンプ 0号～4号人孔	PX	マンホールポンプ 形状不明

ま す

●	Aφ200	●	bφ250
●	Bφ300	●	Z
●	Cφ350	○	未分類
●	Dφ400	⊗	現場不明桝
●	Eφ450	|	キャップ止
●	Fφ500	ⓍⓍ	不明
●	aφ150	Ⓟ	ポンプ桝

人 孔 属 性

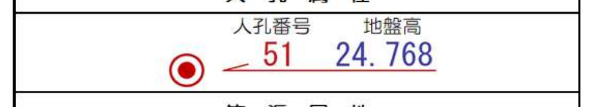
人孔番号
地盤高
51
24.768

管 渠 属 性

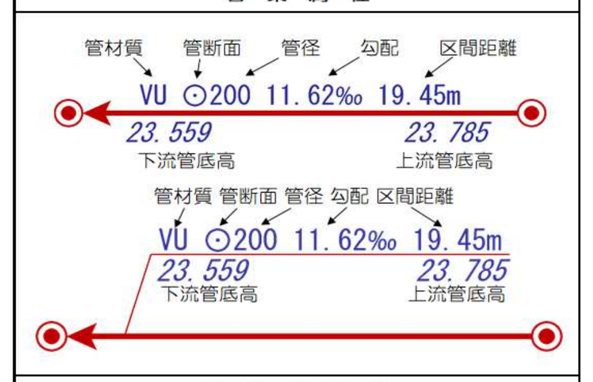
管材質
管断面
管径
勾配
区間距離
VU ⊙200 11.62‰ 19.45m
23.559
下流管底高
23.785
上流管底高
管材質 管断面 管径 勾配 区間距離
VU ⊙200 11.62‰ 19.45m
23.559
下流管底高
23.785
上流管底高

取 付 管 属 性

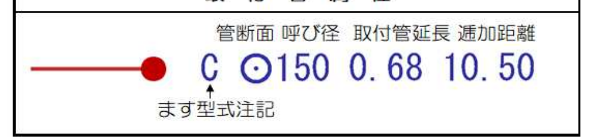
管断面 呼び径 取付管延長 逓加距離
C ⊙150 0.68 10.50
ます型式注記

交野市都市整備部下水道課

1/500

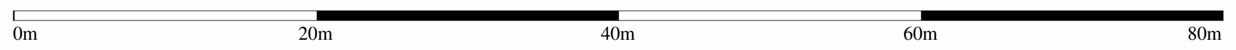
0m
20m
40m
60m
80m