
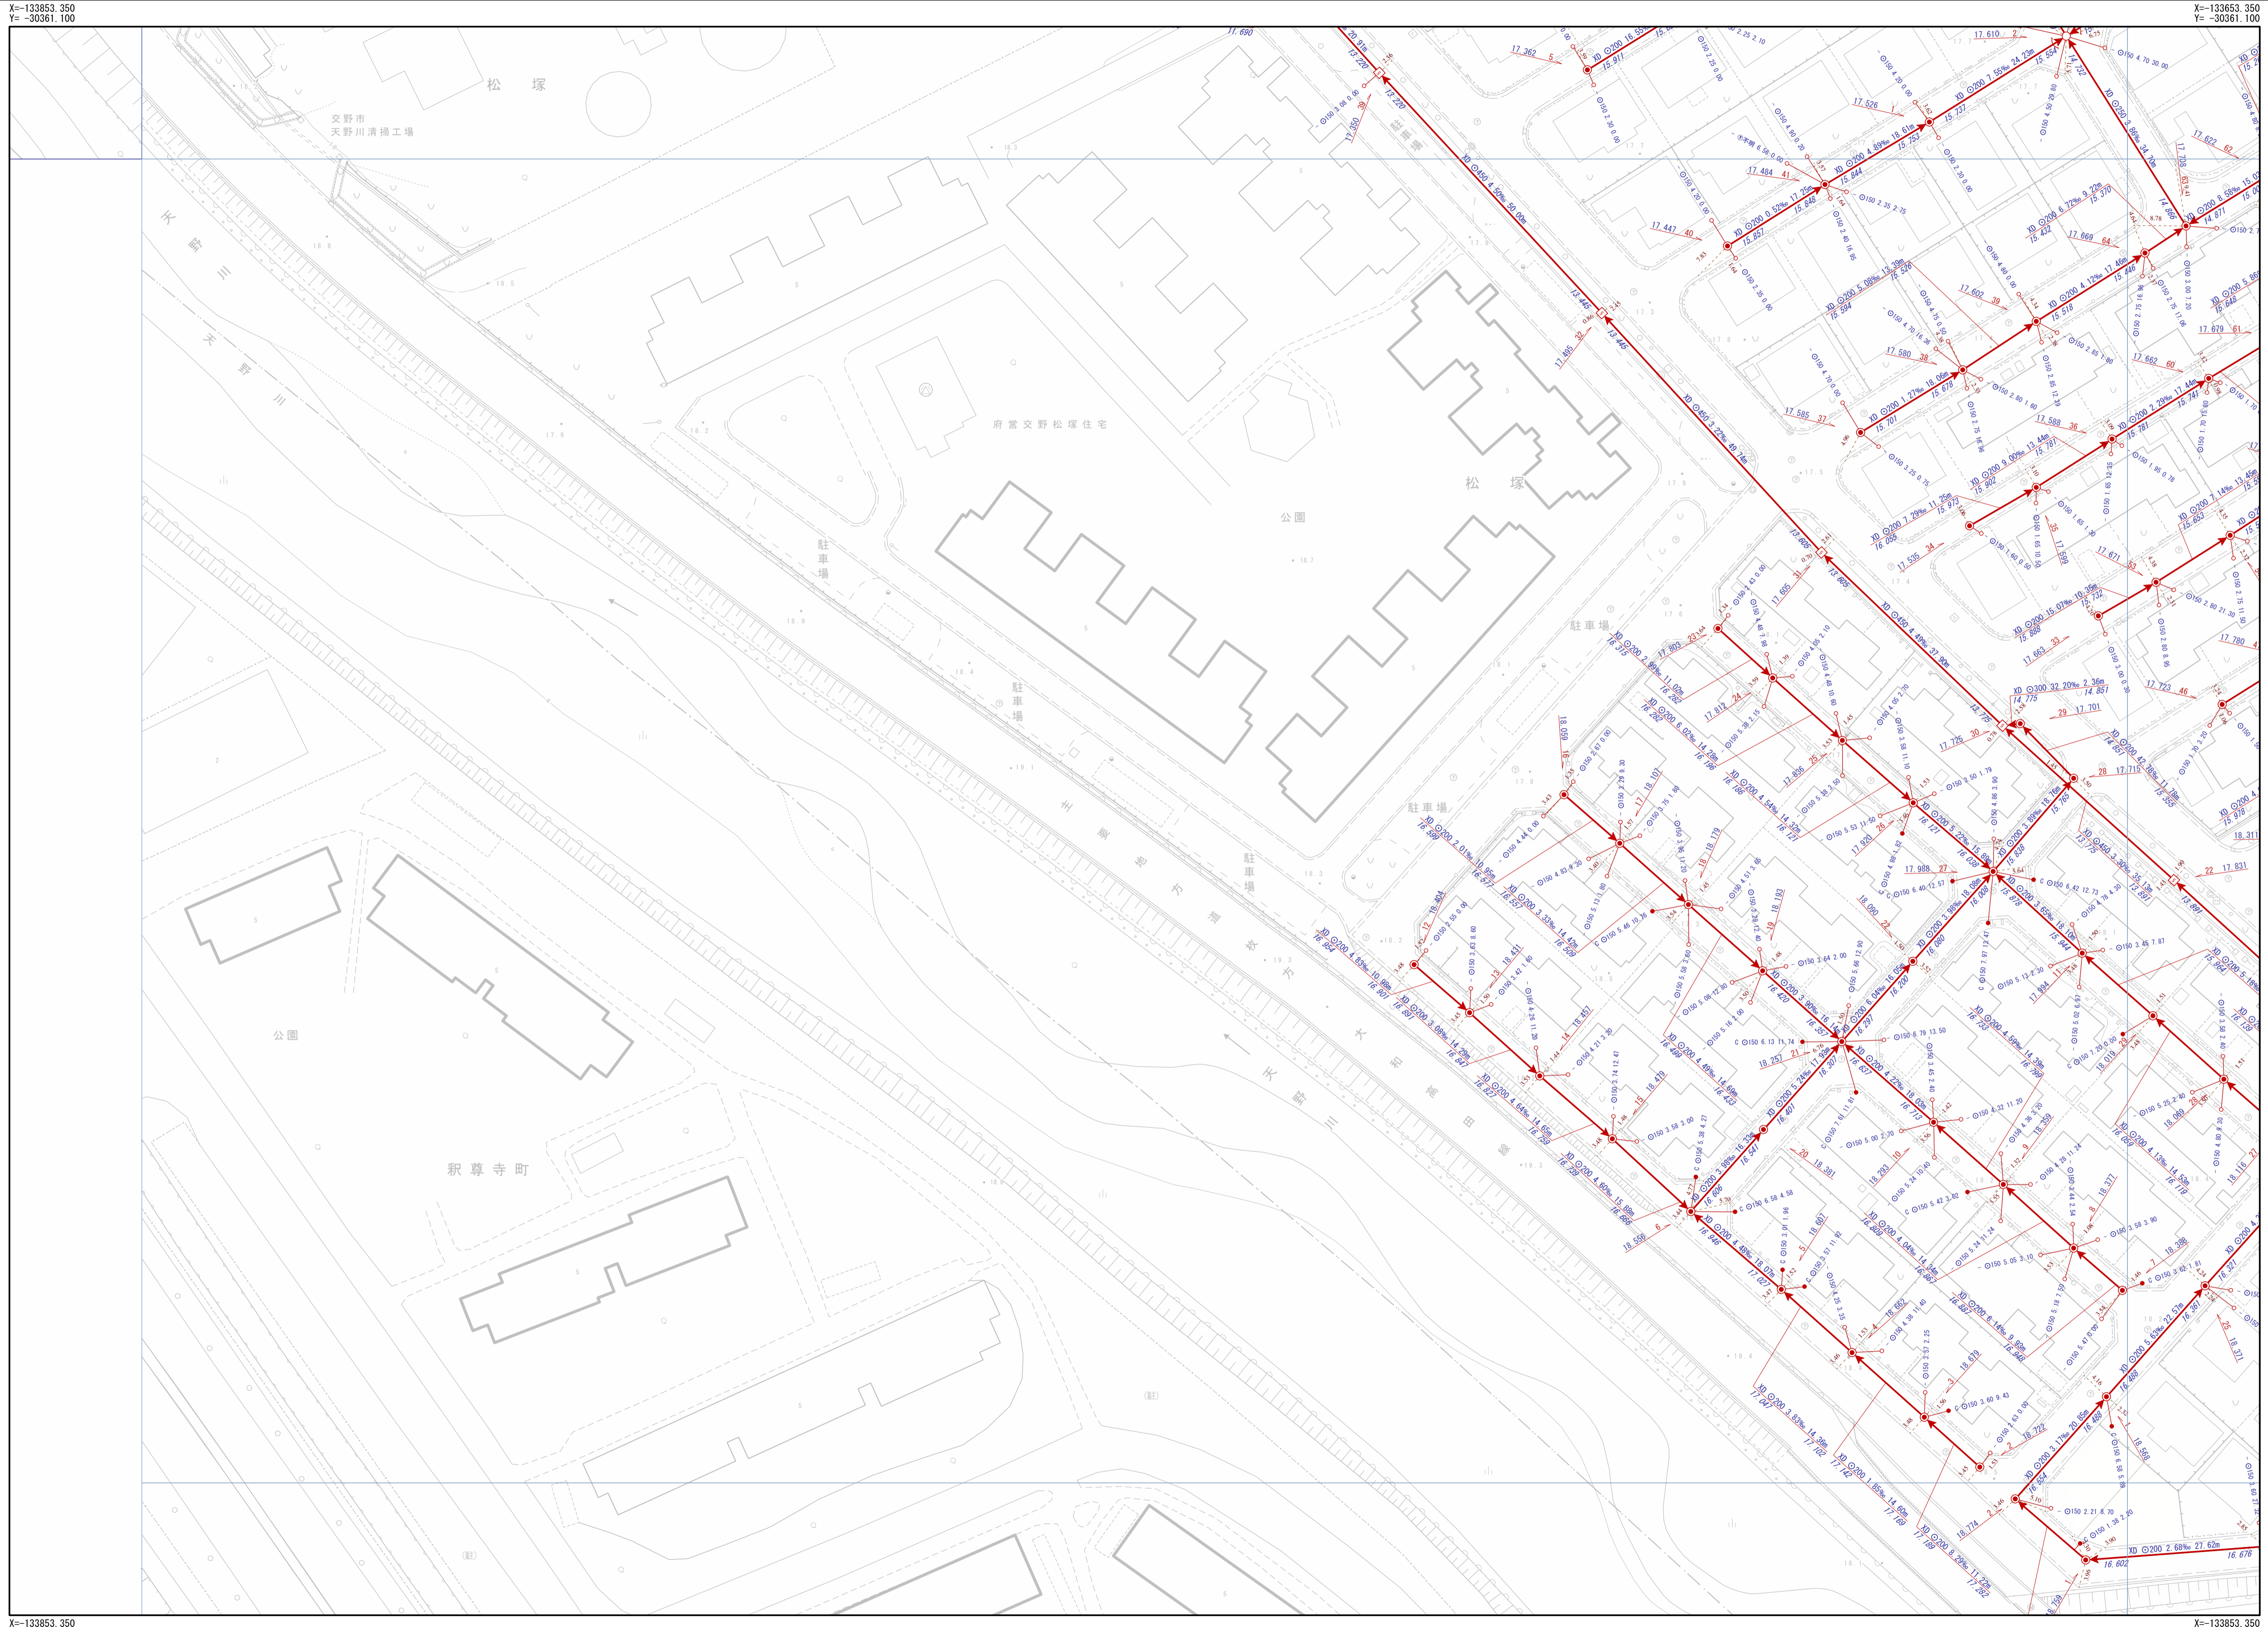


交野市下水道台帳

図面番号 C-06

B-05	C-05	D-05
	C-06	D-06
	C-07	D-07

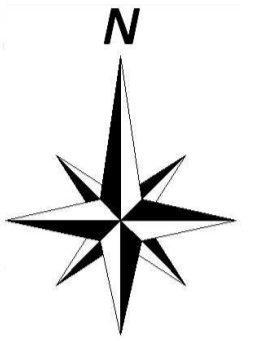

凡例	
記号	名称
	幹線管渠
	枝線管渠
	交野市管理
	個人管理
	大阪府管理
	他市管理
	既設管渠
	撤去管渠
	副管

人孔	
	1号人孔 (D)
	2号人孔 (E)
	3号人孔 (F)
	4号人孔 (G)
	5号人孔 (Z)
	6号人孔 (Z)
	〇号人孔 (特)
	H号人孔 (特)
	Y号人孔 (特)
	特1号人孔 (キャップ止)
	特2号人孔 (吐け口)
	特3号人孔 (ボンブ扉)
	特4号人孔 (検理扉)
	特7号人孔 (風性変化点)
	小口径 (A)
	小口径 (B)
	小口径 (C)
	その他
	不明

中継ポンプ	
	マンホールポンプ (0号~4号)
	マンホールポンプ (5号~9号)

管渠属性	
	Aφ200
	Bφ300
	Cφ350
	Dφ400
	Eφ450
	Fφ500
	aφ150
	bφ250
	Z
	未分類
	現況不明欄
	キャップ止
	不明
	ボンブ側

人孔属性	
人孔番号	標高
51	24.768

管渠属性			
管材質	管径	勾配	区間距離
VU	φ200	11.62‰	19.45m
23.559			23.785
下流管底高			上流管底高
VU	φ200	11.62‰	19.45m
23.559			23.785
下流管底高			上流管底高

取付管属性			
管径	埋込深	取付管延長	追加距離
φ	150	0.68	10.50

交野市都市整備部下水道課

1/500

