
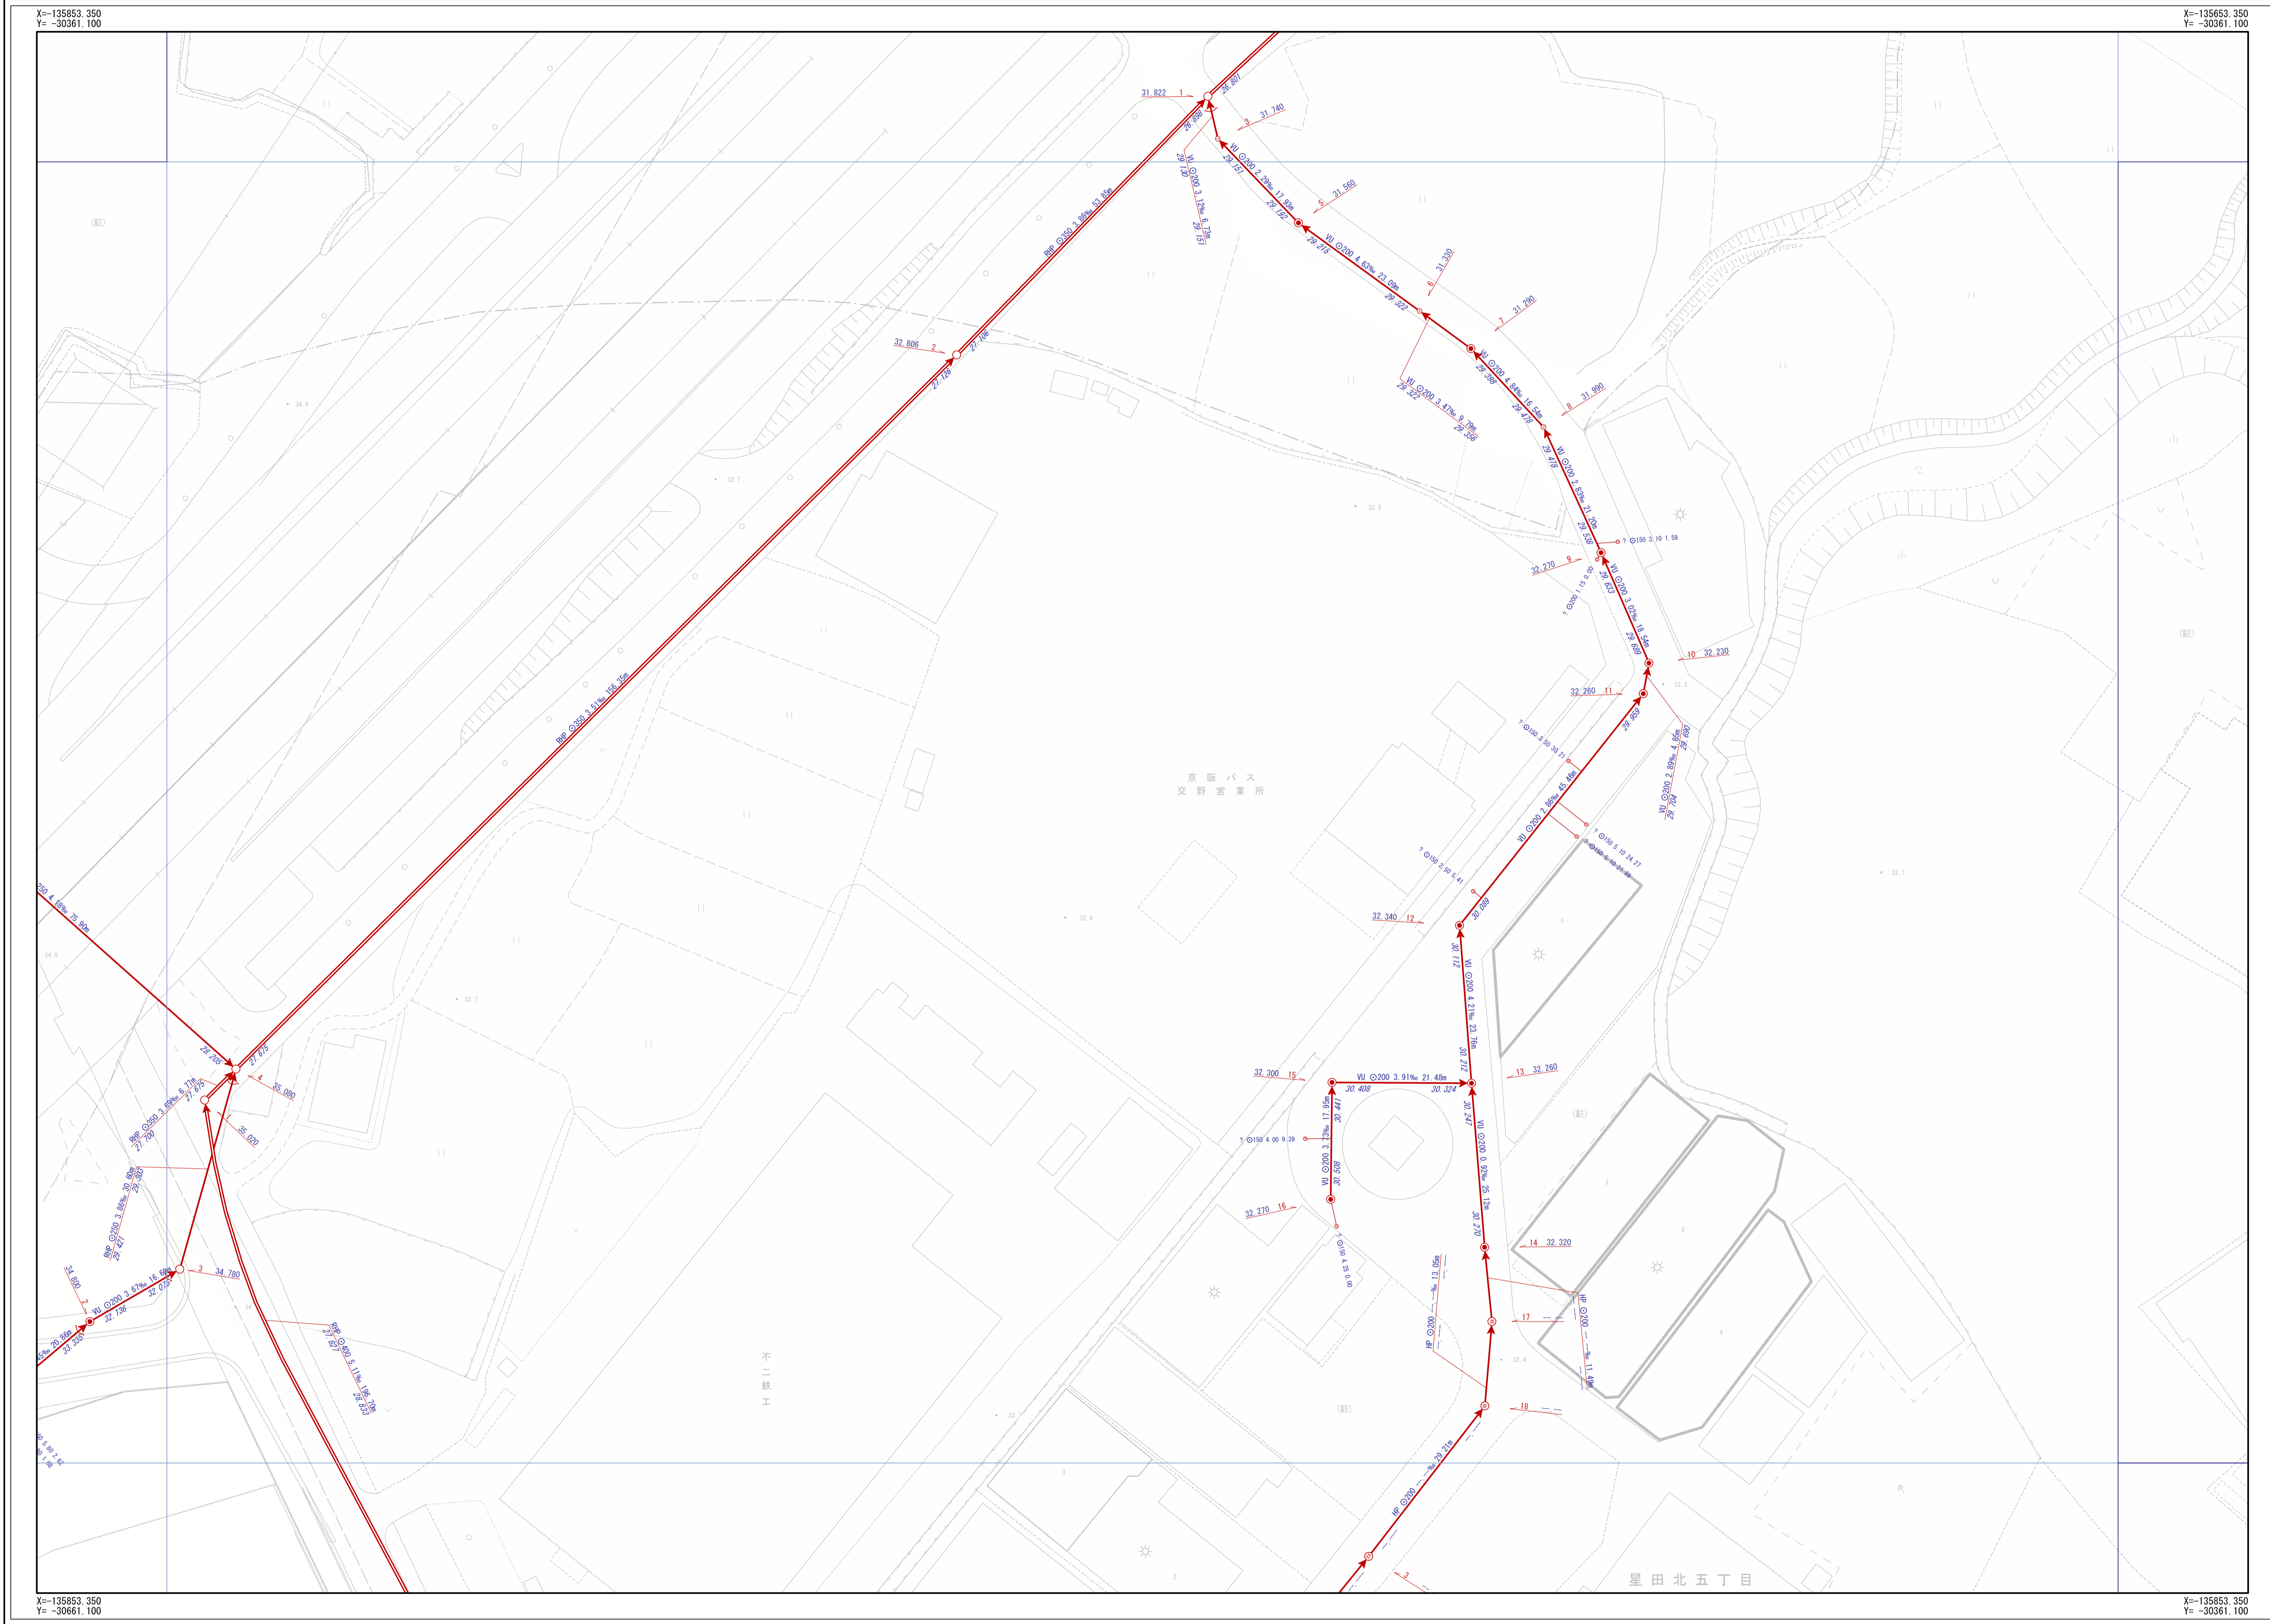


交野市下水道台帳

図面番号 C-16

B-15	C-15	D-15
B-16	C-16	D-16
B-17	C-17	D-17

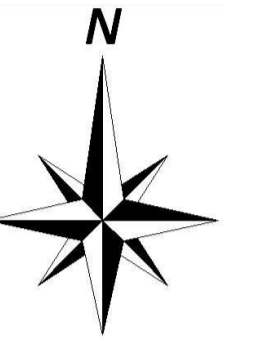

凡 例			
記号	名称		
	幹線管渠		
	支線管渠		
	交野市管理		
	個人管理		
	大阪府管理		
	他市管理		
	既設管渠		
	撤去管渠		
	副管		
人 孔			
	1号人孔	小口径 (D)	
	2号人孔	小口径 (E)	
	3号人孔	小口径 (F)	
	4号人孔	小口径 (G)	
	5号人孔	小口径 (Z)	
	6号人孔	小口径 (Z)	
	O号人孔	特殊人孔 (形状)	
	H号人孔	特殊人孔 (形状)	
	Y号人孔	特殊人孔 (形状)	
	特1号人孔	キャップ止	
	特2号人孔	吐け口	
	特3号人孔	ポンプ場	
	特4号人孔	処理場	
	特7号人孔	風性変化点	
	小口径 (A)	その他	
	小口径 (B)	不明	
	小口径 (C)	不明	
中継ポンプ			
	マンホールポンプ 1号人孔	高さ不明	
	マンホールポンプ 2号人孔	高さ不明	
注 意			
	Aφ200		bφ250
	Bφ300		Z
	Cφ350		未分類
	Dφ400		現場不明欄
	Eφ450		キャップ止
	Fφ500		不明
	aφ150		不明
	不明		不明
	不明		不明
人 孔 属 性			
人孔番号	高さ		
	51 24.768		
管 渠 属 性			
管材質	管径	勾配	区間距離
VU	200	11.62‰	19.45m
↓	↓	↓	↓
23.559	23.785		
↓	↓	↓	↓
VU	200	11.62‰	19.45m
↓	↓	↓	↓
23.559	23.785		
↓	↓	↓	↓
23.559	23.785		
取 付 管 属 性			
管径	取付管延長	追加距離	
φ	150	0.68 10.50	
※寸法表記			

交野市都市整備部下水道課

1/500

