
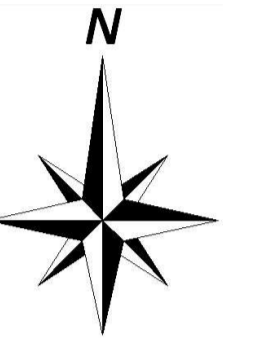


# 交野市下水道台帳

図面番号 D-25

C-24	D-24	E-24
C-25	D-25	E-25
C-26	D-26	E-26

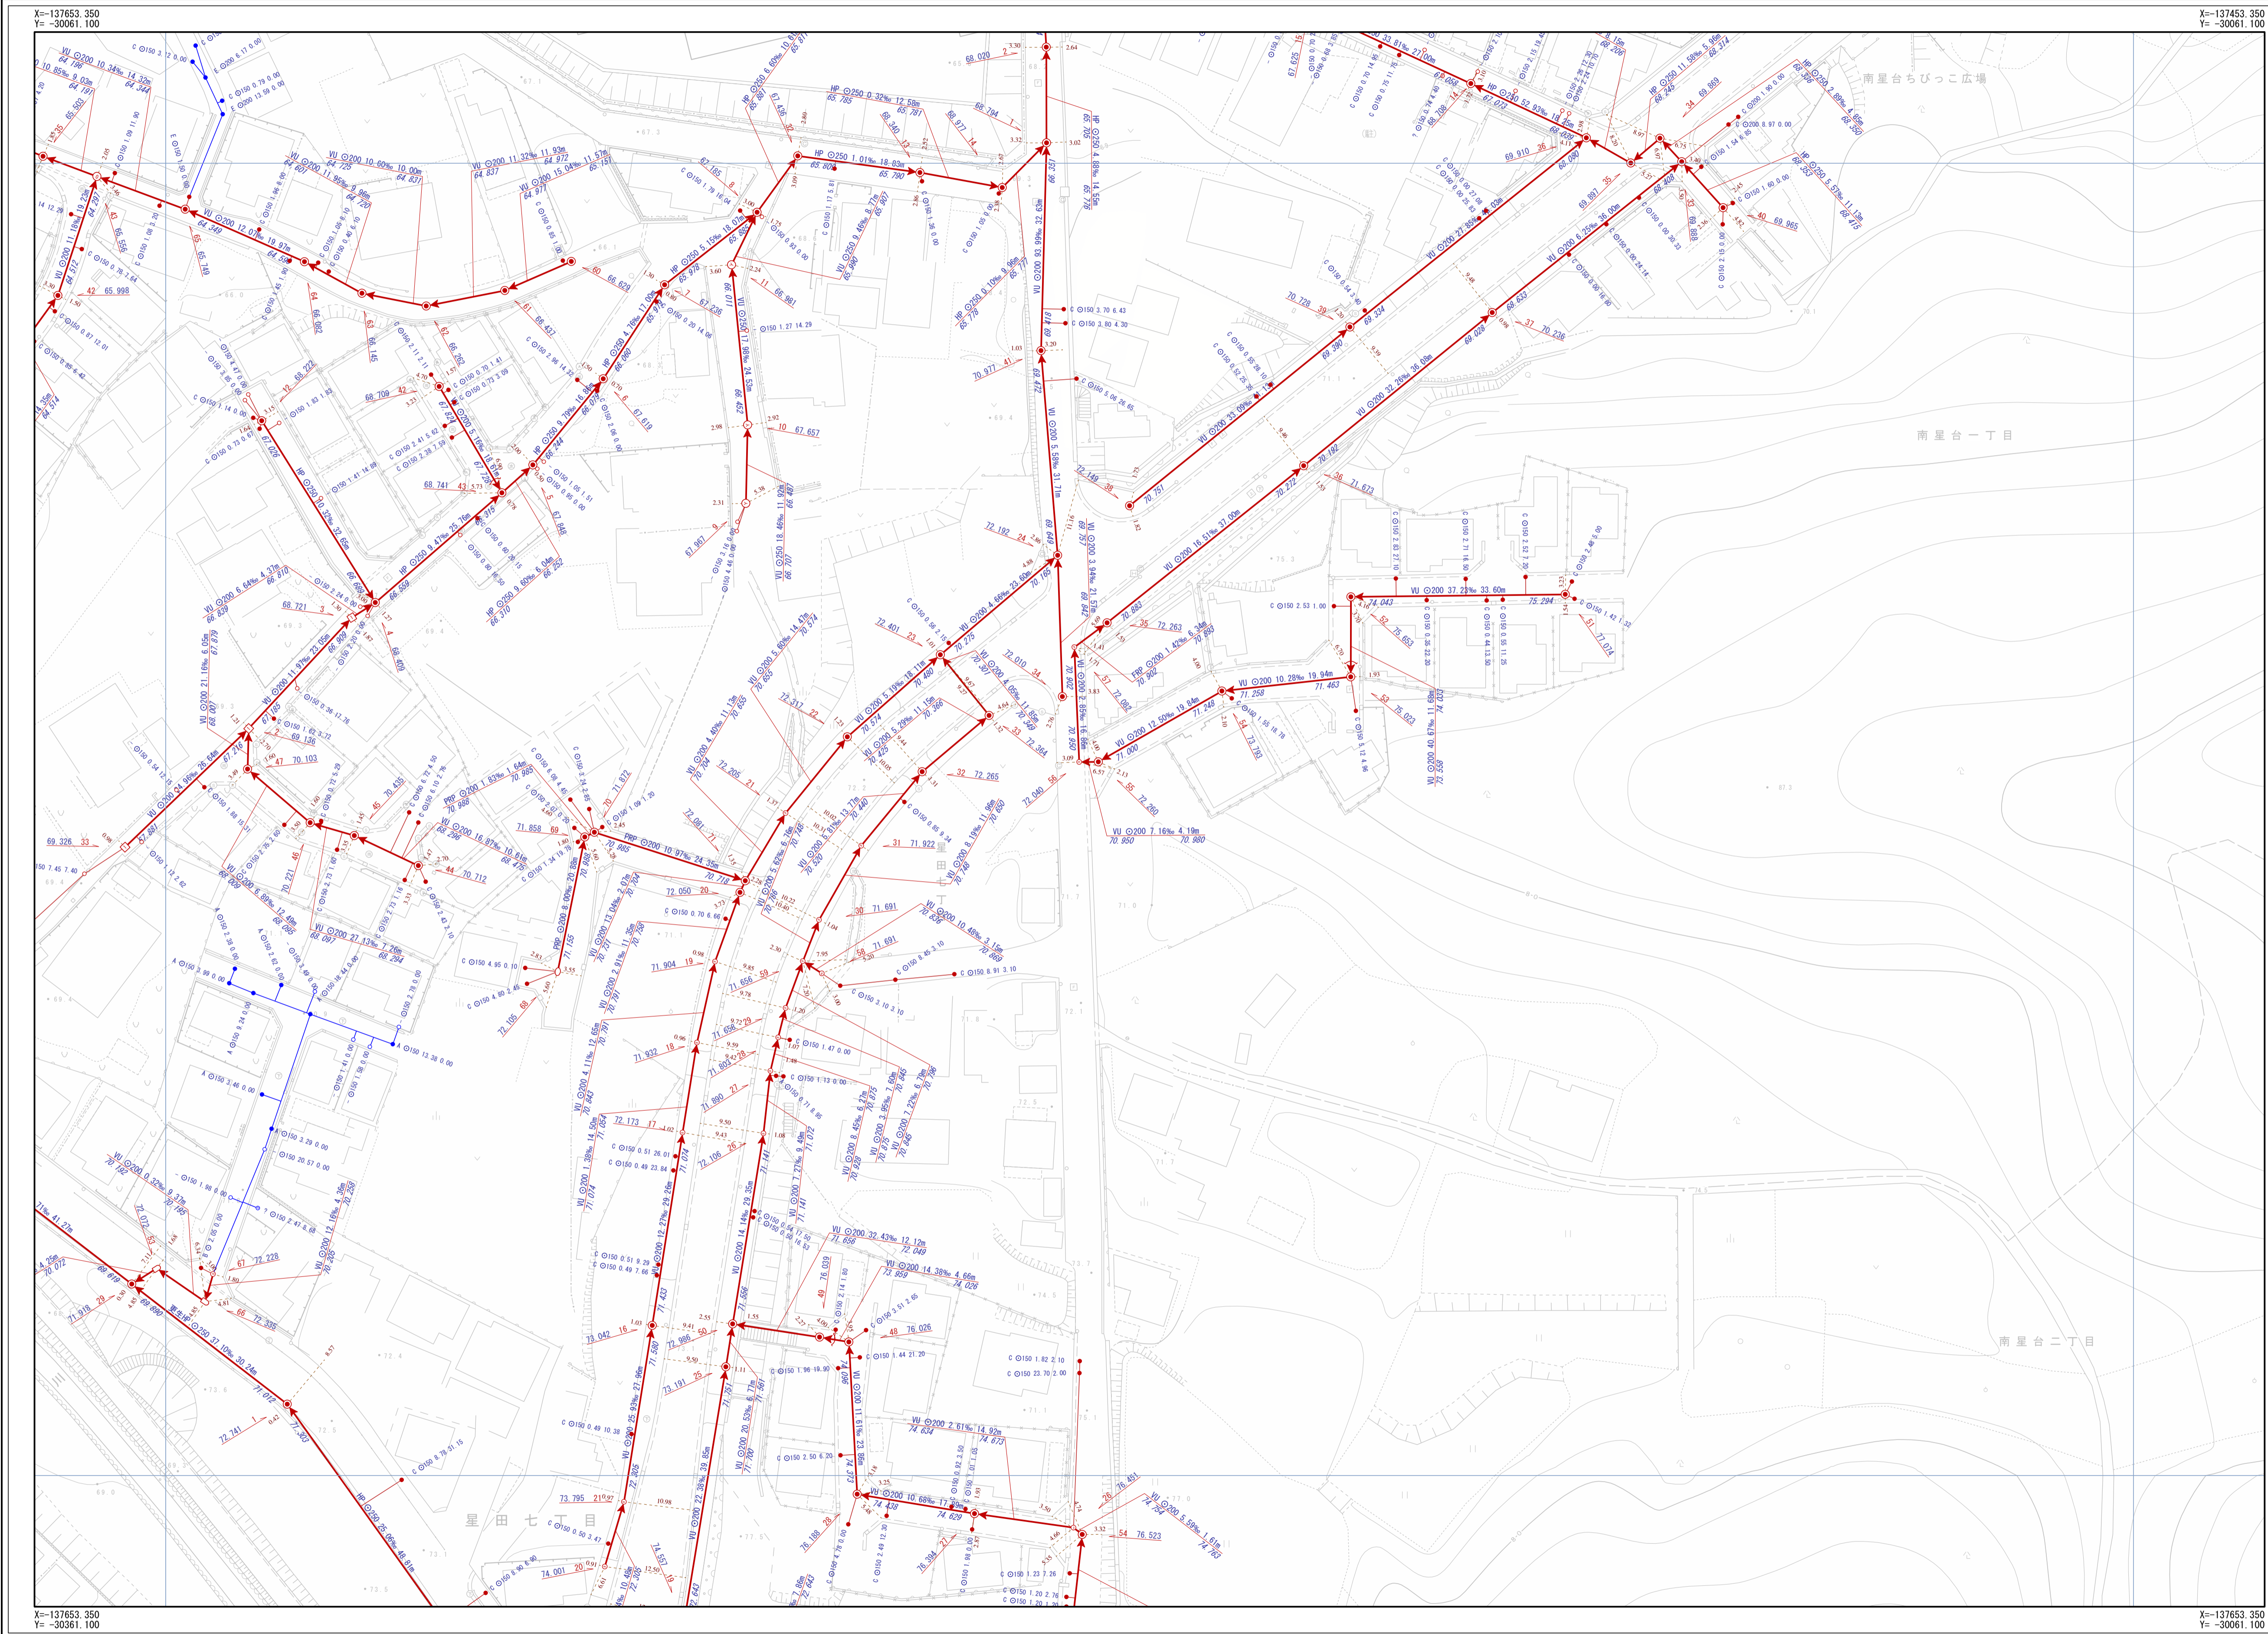

凡 例	
記号	名称
→	幹線管渠
→	枝線管渠
→	交野市管理
→	個人管理
→	大阪府管理
→	他市管理
→	残留管渠
→	撤去管渠
→	副管
人 孔	
○	1号人孔
○	2号人孔
○	3号人孔
○	4号人孔
○	5号人孔
○	6号人孔
○	0号人孔
○	馬蹄形人孔
○	Y号人孔
○	特1号人孔
○	特2号人孔
○	特3号人孔
○	特4号人孔
○	特7号人孔
○	小口径 (A)
○	小口径 (B)
○	小口径 (C)
○	小口径 (D)
○	小口径 (E)
○	小口径 (F)
○	小口径 (G)
○	小口径 (Z)
○	小口径 (保留)
○	特殊人孔 (保留)
○	特殊人孔 (撤去)
○	特殊人孔 (現状)
○	キャップ止
○	吐出口
○	ポンプ扉
○	検理場
○	風向き変化点
○	その他
○	不明
中継ポンプ	
○	マンホールポンプ (0号～4号人孔)
○	マンホールポンプ (撤去)
注	
○	Aφ200
○	Bφ300
○	Cφ350
○	Dφ400
○	Eφ450
○	Fφ500
○	aφ150
○	bφ250
○	Z
○	未分類
○	現図不明欄
○	キャップ止
○	不明
○	ポンプ側
人 孔 属 性	
○	人孔番号
○	51 24.768
管 渠 属 性	
○	管材料
○	管断面
○	管径
○	勾配
○	区間距離
○	23.559
○	11.62‰
○	19.45m
○	↓
○	下流管底高
○	23.559
○	↑
○	上流管底高
○	23.785
○	19.45m
○	↓
○	下流管底高
○	23.559
○	↑
○	上流管底高
○	23.785
取 付 管 属 性	
○	管断面
○	管径
○	取付管延長
○	追加距離
○	φ 150 0.68 10.50
○	表示形式

交野市都市整備部下水道課

1/500

