
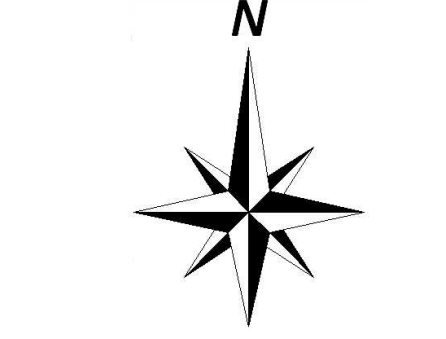


交野市下水道台帳

図面番号 F-06

E-05	F-05	G-05
E-06	F-06	G-06
E-07	F-07	G-07

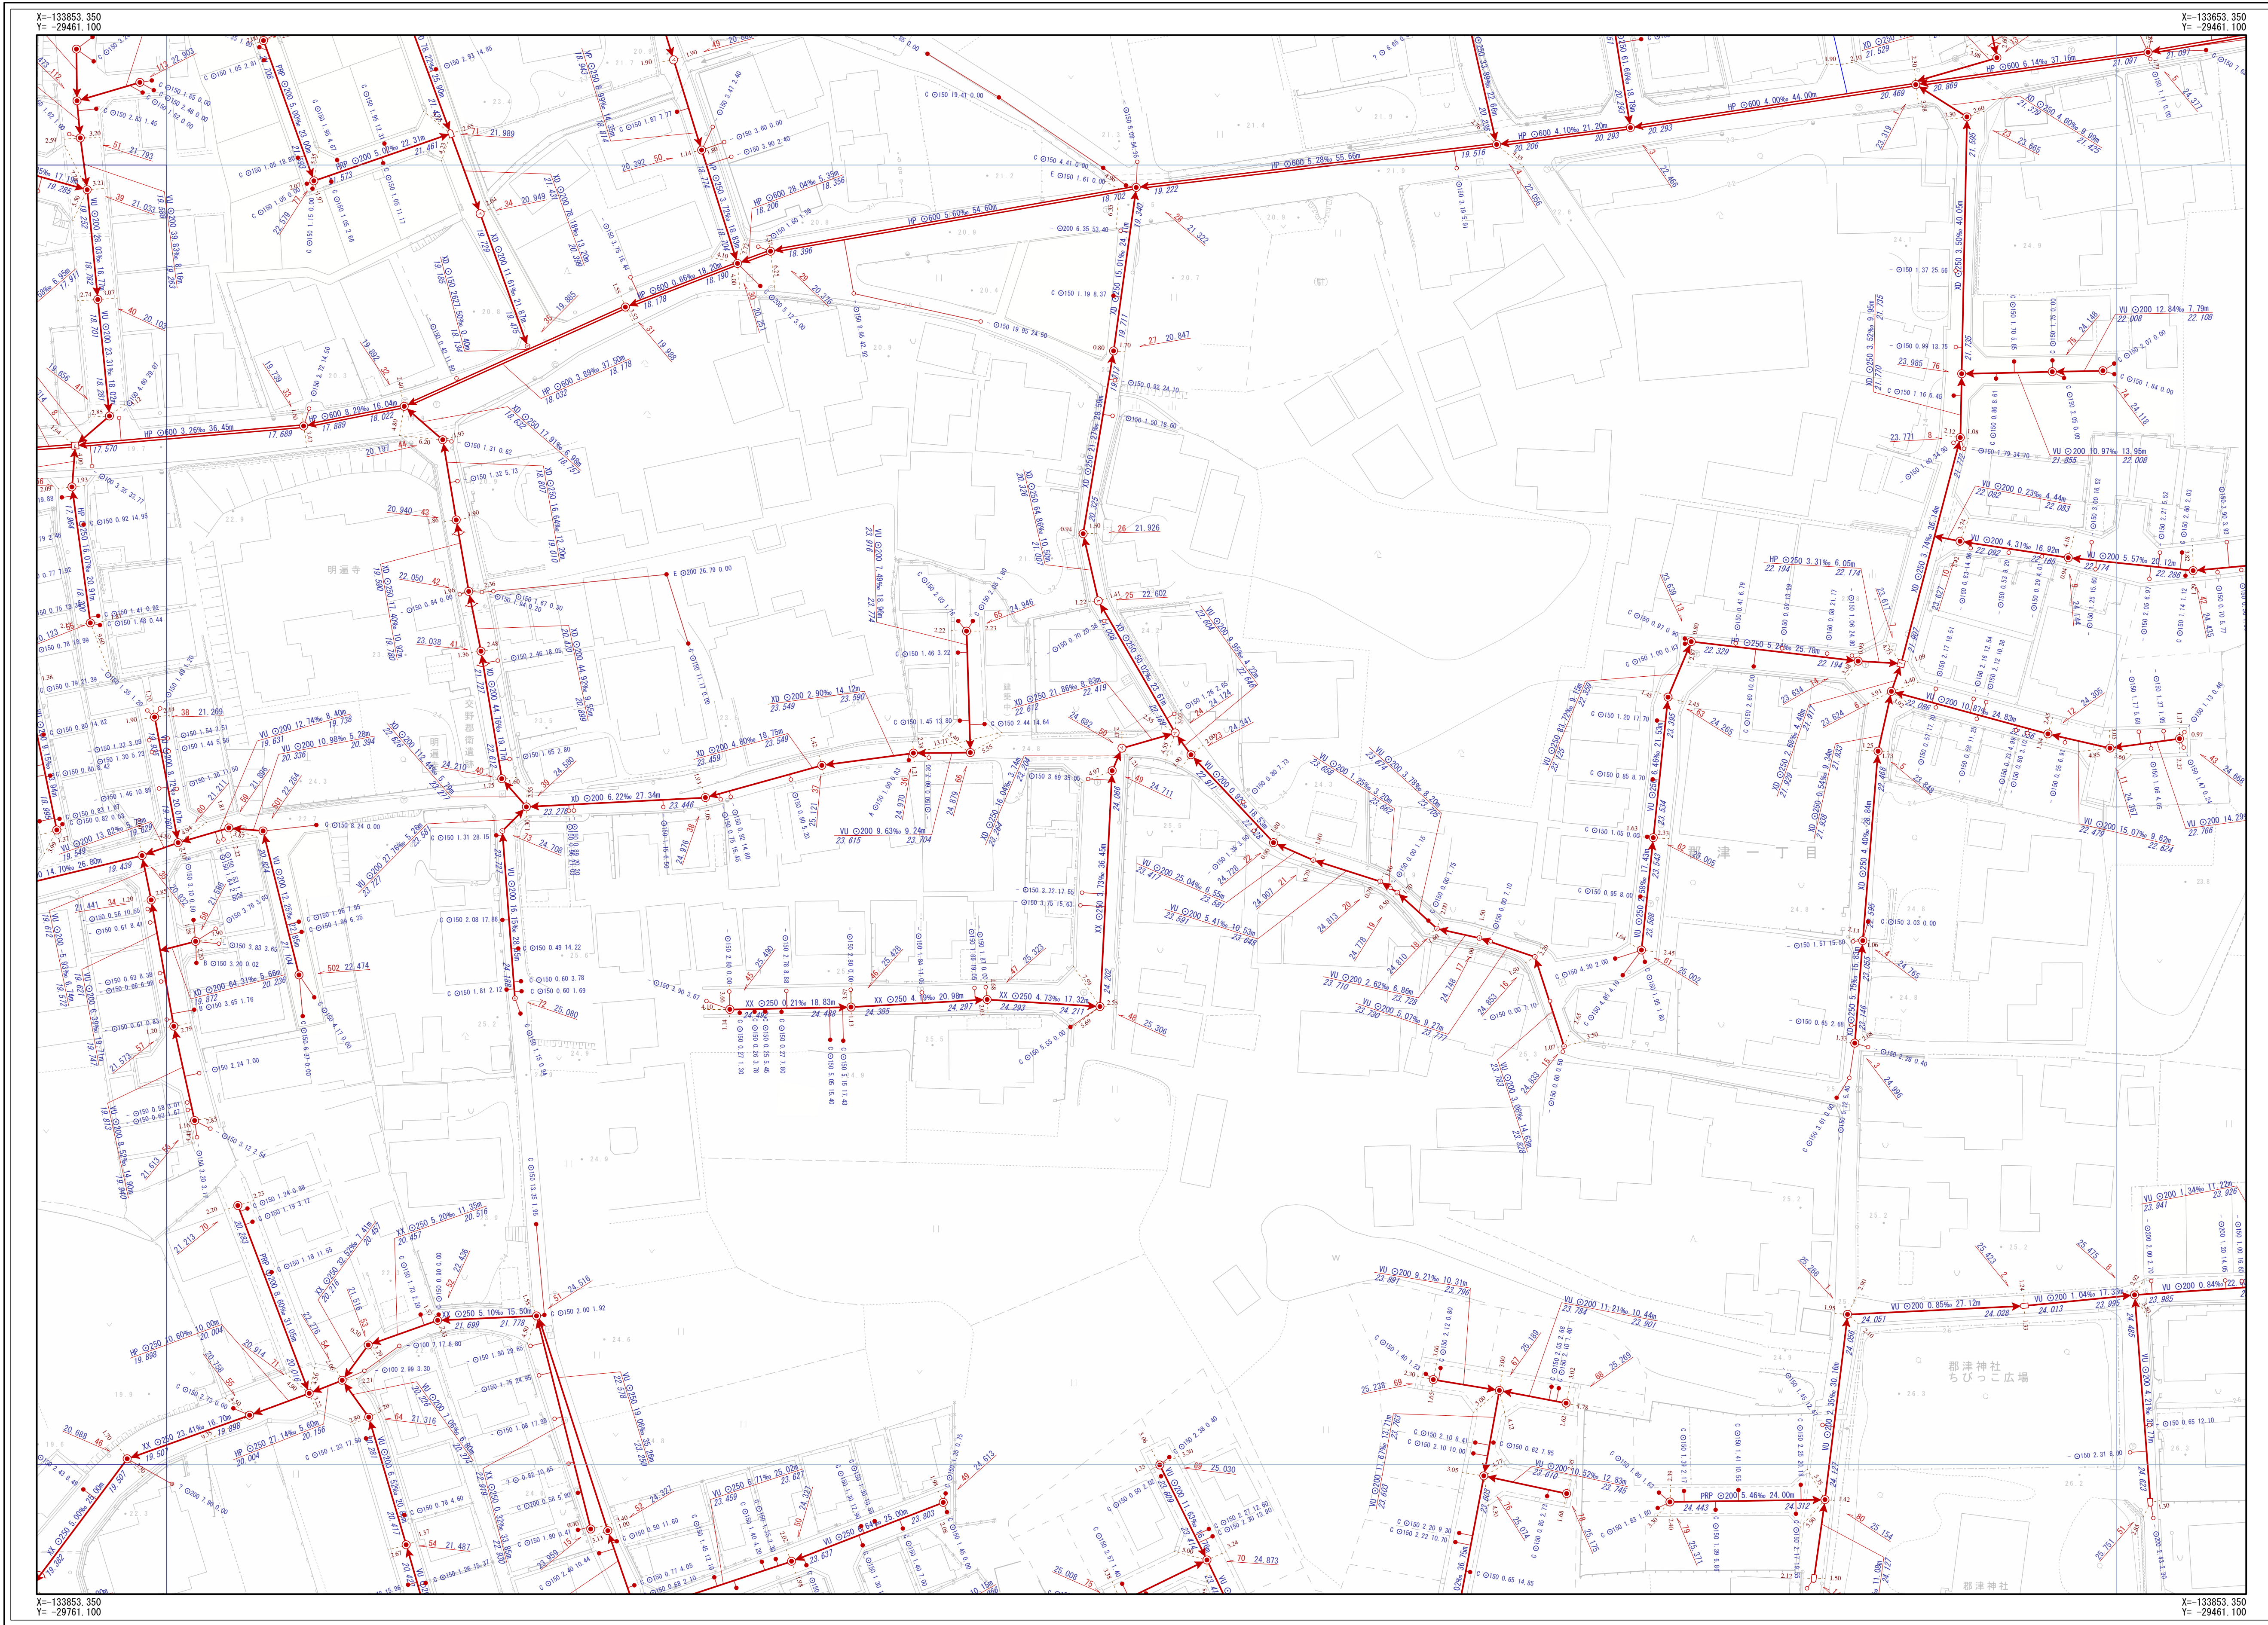

記号	名称
	幹線管渠
	枝線管渠
	交野市管理
	個人管理
	大野郡管理
	他市管理
	汚濁管渠
	遊水管渠

人孔	
	1号人孔 小口径(D)
	2号人孔 小口径(E)
	3号人孔 小口径(F)
	4号人孔 小口径(G)
	5号人孔 小口径(Z)
	6号人孔 小口径(窓なし)
	7号人孔 (窓なし)
	8号人孔 (窓なし)
	縦間人孔 (特殊人孔)
	横間人孔 (特殊人孔)
	Y字人孔 (特殊人孔)
	特1号人孔 (特殊人孔)
	特2号人孔 (特殊人孔)
	特3号人孔 (特殊人孔)
	特4号人孔 (特殊人孔)
	特7号人孔 (特殊人孔)
	風性変化点
	その他
	不明

マンホールポンプ (0号-4号)	マンホールポンプ (5号)

注意

	Aφ200		bφ250
	Bφ300		Z
	Cφ350		未分注
	Dφ400		現況不明標
	Eφ450		キャップ止
	Fφ500		不明
	aφ150		ポンプ側

人孔属性	
人孔番号	51 24.768
管渠属性	
管渠径	管渠径 管渠径 勾配 区間距離
	VU φ200 11.62% 19.45m
	23.559 23.785
	下流管底高 上流管底高
	VU φ200 11.62% 19.45m
	23.559 23.785
	下流管底高 上流管底高
取付管属性	
管渠面 呼び径	取付管延長 追加距離
	φ150 0.68 10.50
	表示形式記

交野市都市整備部 下水道課

1/500

