
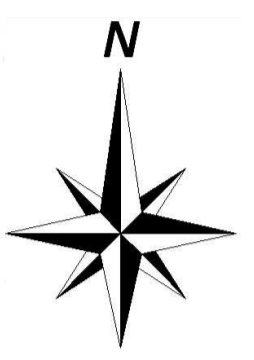


# 交野市下水道台帳

図面番号 F-11

E-10	F-10	G-10
E-11	F-11	G-11
E-12	F-12	G-12

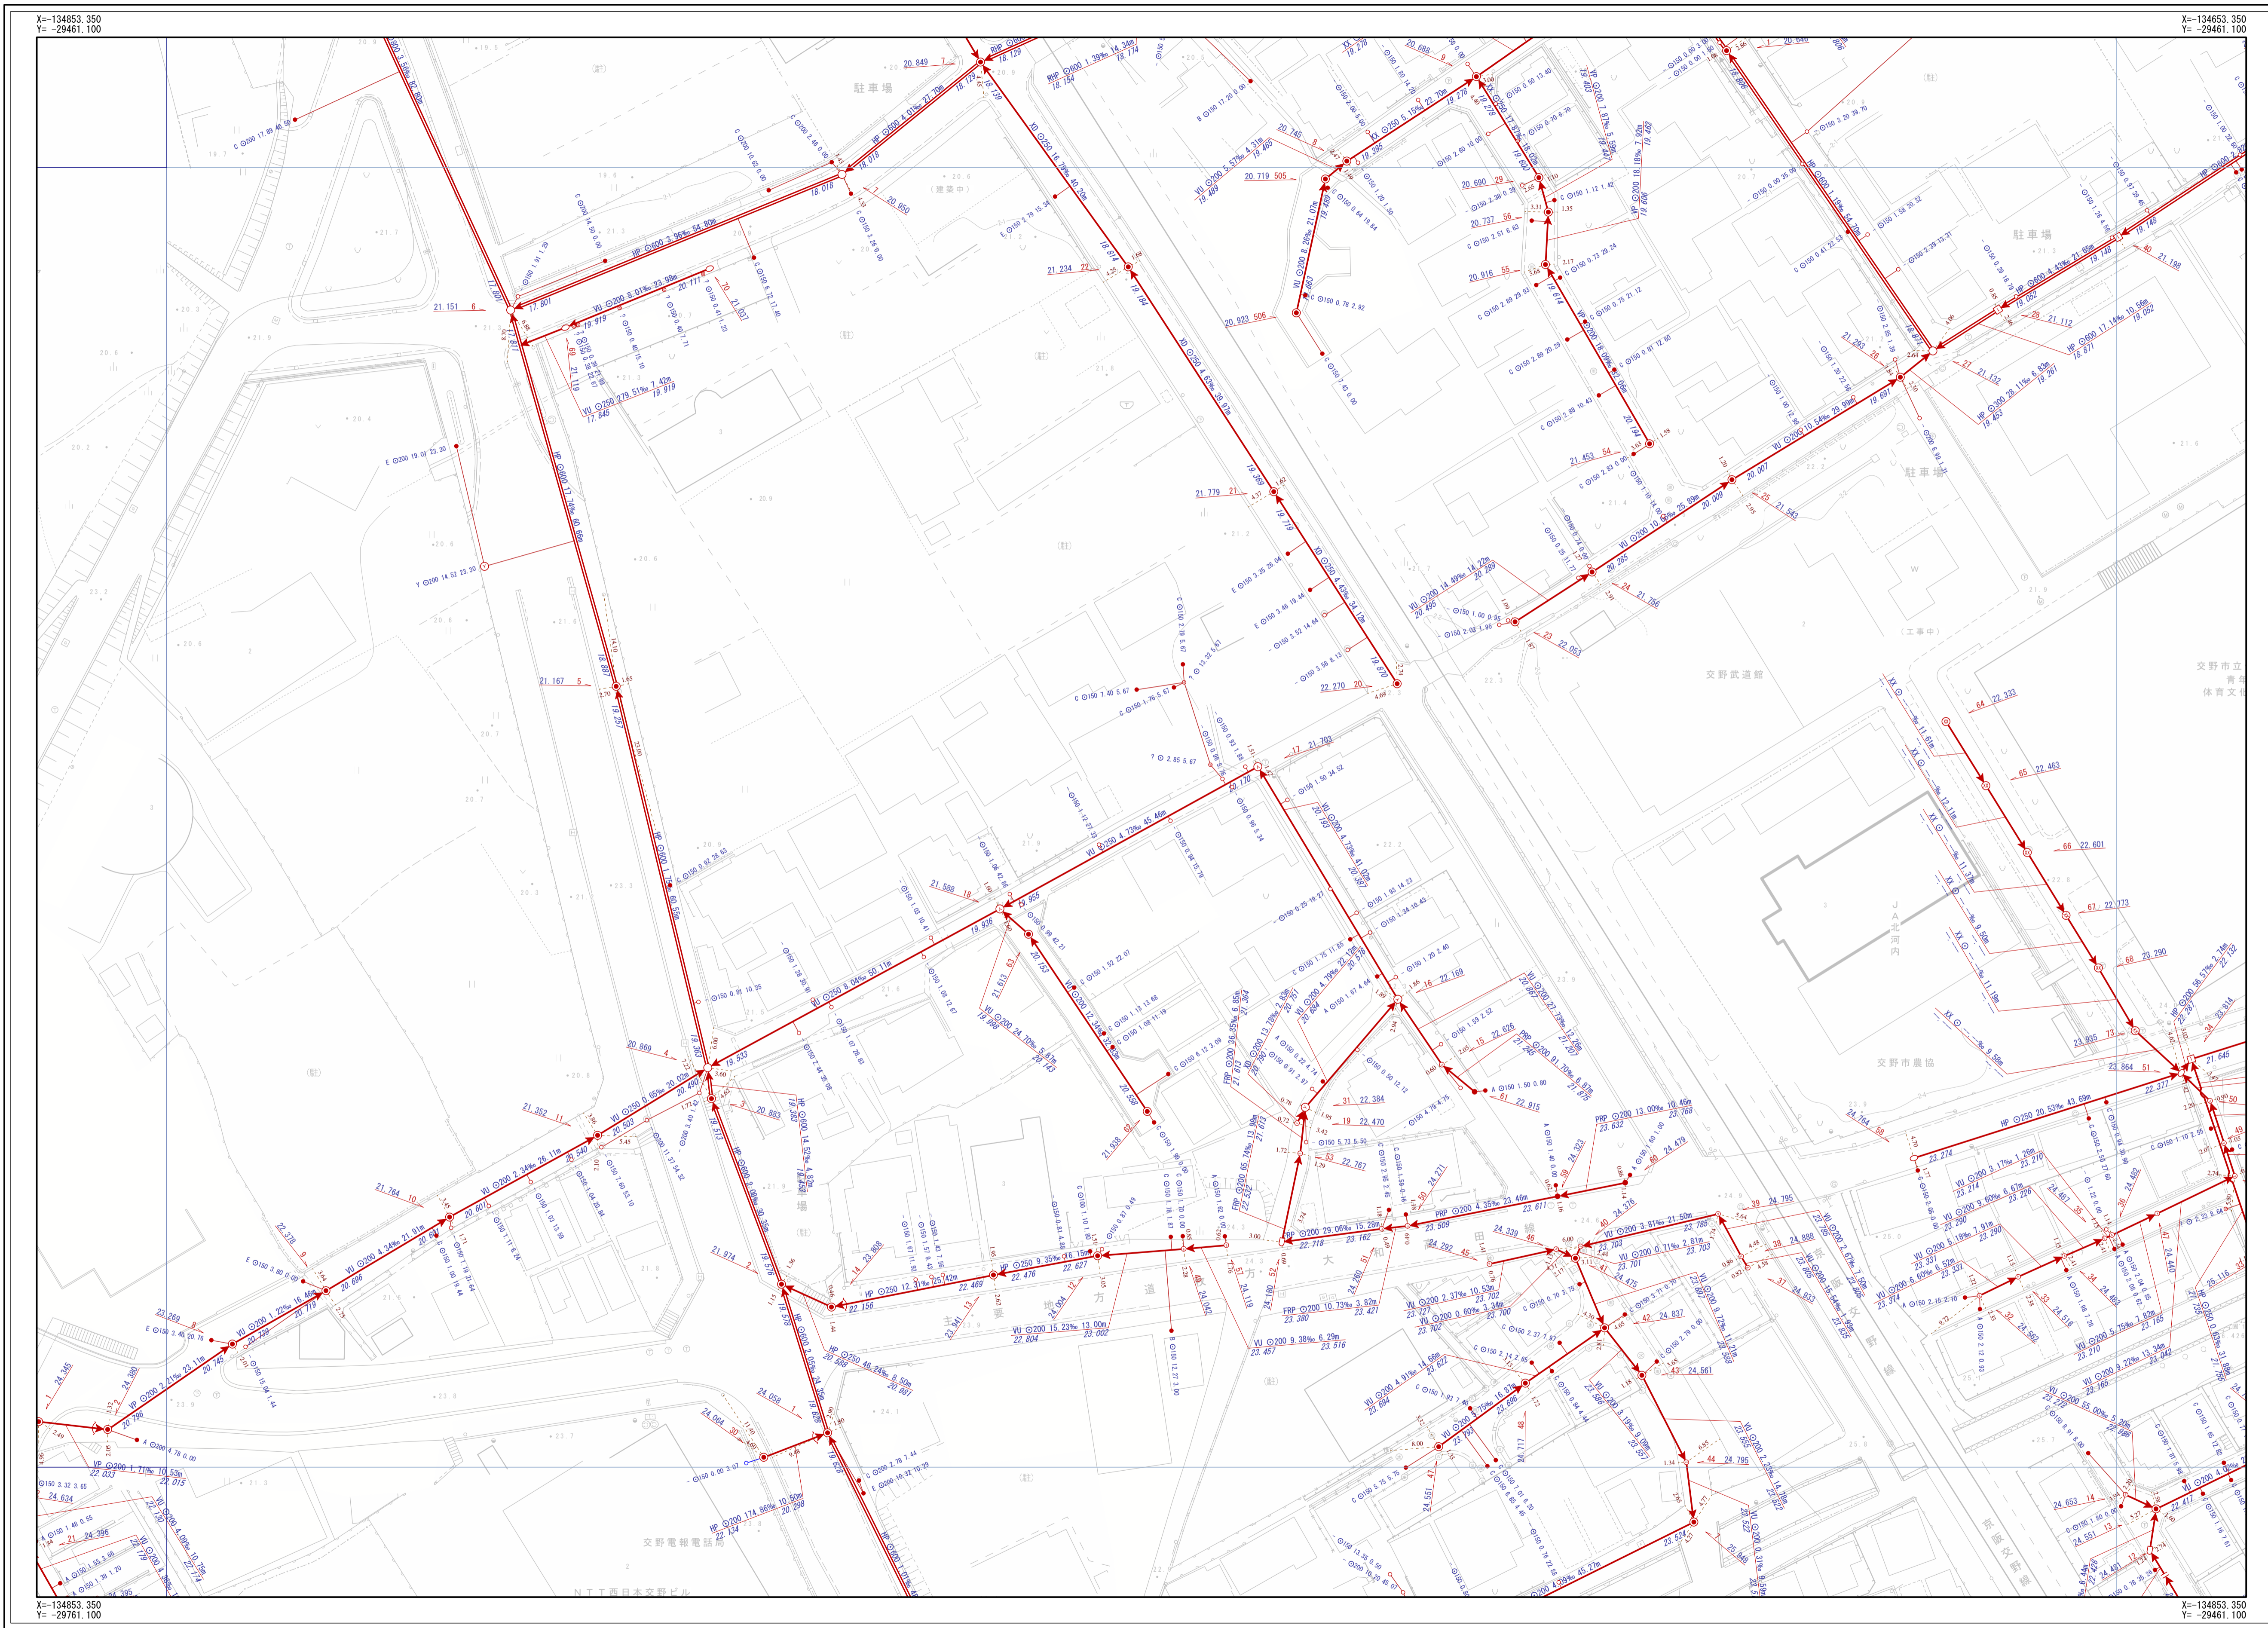

凡 例				
記号	名 称			
	幹線管渠			
	枝線管渠			
	交野市管理			
	個人管理			
	大阪府管理			
	他市管理			
	残置管渠			
	撤去管渠			
	副管			
人 孔				
	1号人孔			
	2号人孔			
	3号人孔			
	4号人孔			
	5号人孔			
	6号人孔			
	O号人孔			
	馬蹄形人孔			
	Y号人孔			
	特1号人孔			
	特2号人孔			
	特3号人孔			
	特4号人孔			
	特7号人孔			
	小口径 (A)			
	小口径 (B)			
	小口径 (C)			
	小口径 (Z)			
	特別人孔 (仮設)			
	特別人孔 (撤去)			
	特別人孔 (撤去)			
	特別人孔 (撤去)			
	キャップ止			
	吐け口			
	ポンプ扉			
	処理場			
	属性変化点			
	その他			
	不明			
中継ポンプ				
	マンホールポンプ (0号~4号人孔)			
	マンホールポンプ (撤去)			
注 意				
	Aφ200			
	Bφ300			
	Cφ350			
	Dφ400			
	Eφ450			
	Fφ500			
	aφ150			
	bφ250			
	Z			
	未分類			
	現場不明			
	キャップ止			
	不明			
	ポンプ側			
人 孔 注 意				
	51 24.768			
管 渠 属 性				
管材質	管径	管長	勾配	区間距離
	VU	φ200	11.62‰	19.45m
	23.559			23.785
				下流管底高
				上流管底高
管材質	管径	管長	勾配	区間距離
	VU	φ200	11.62‰	19.45m
	23.559			23.785
				下流管底高
				上流管底高
取 付 管 属 性				
管径	管径	取付管延長	追加距離	
	φ	150	0.68 10.50	
			表示形式記	

交野市都市整備部下水道課

1/500

