
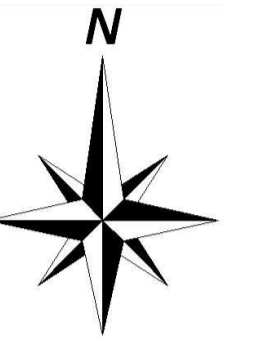


交野市下水道台帳

図面番号 G-04

F-03	G-03	H-03
F-04	G-04	H-04
F-05	G-05	H-05

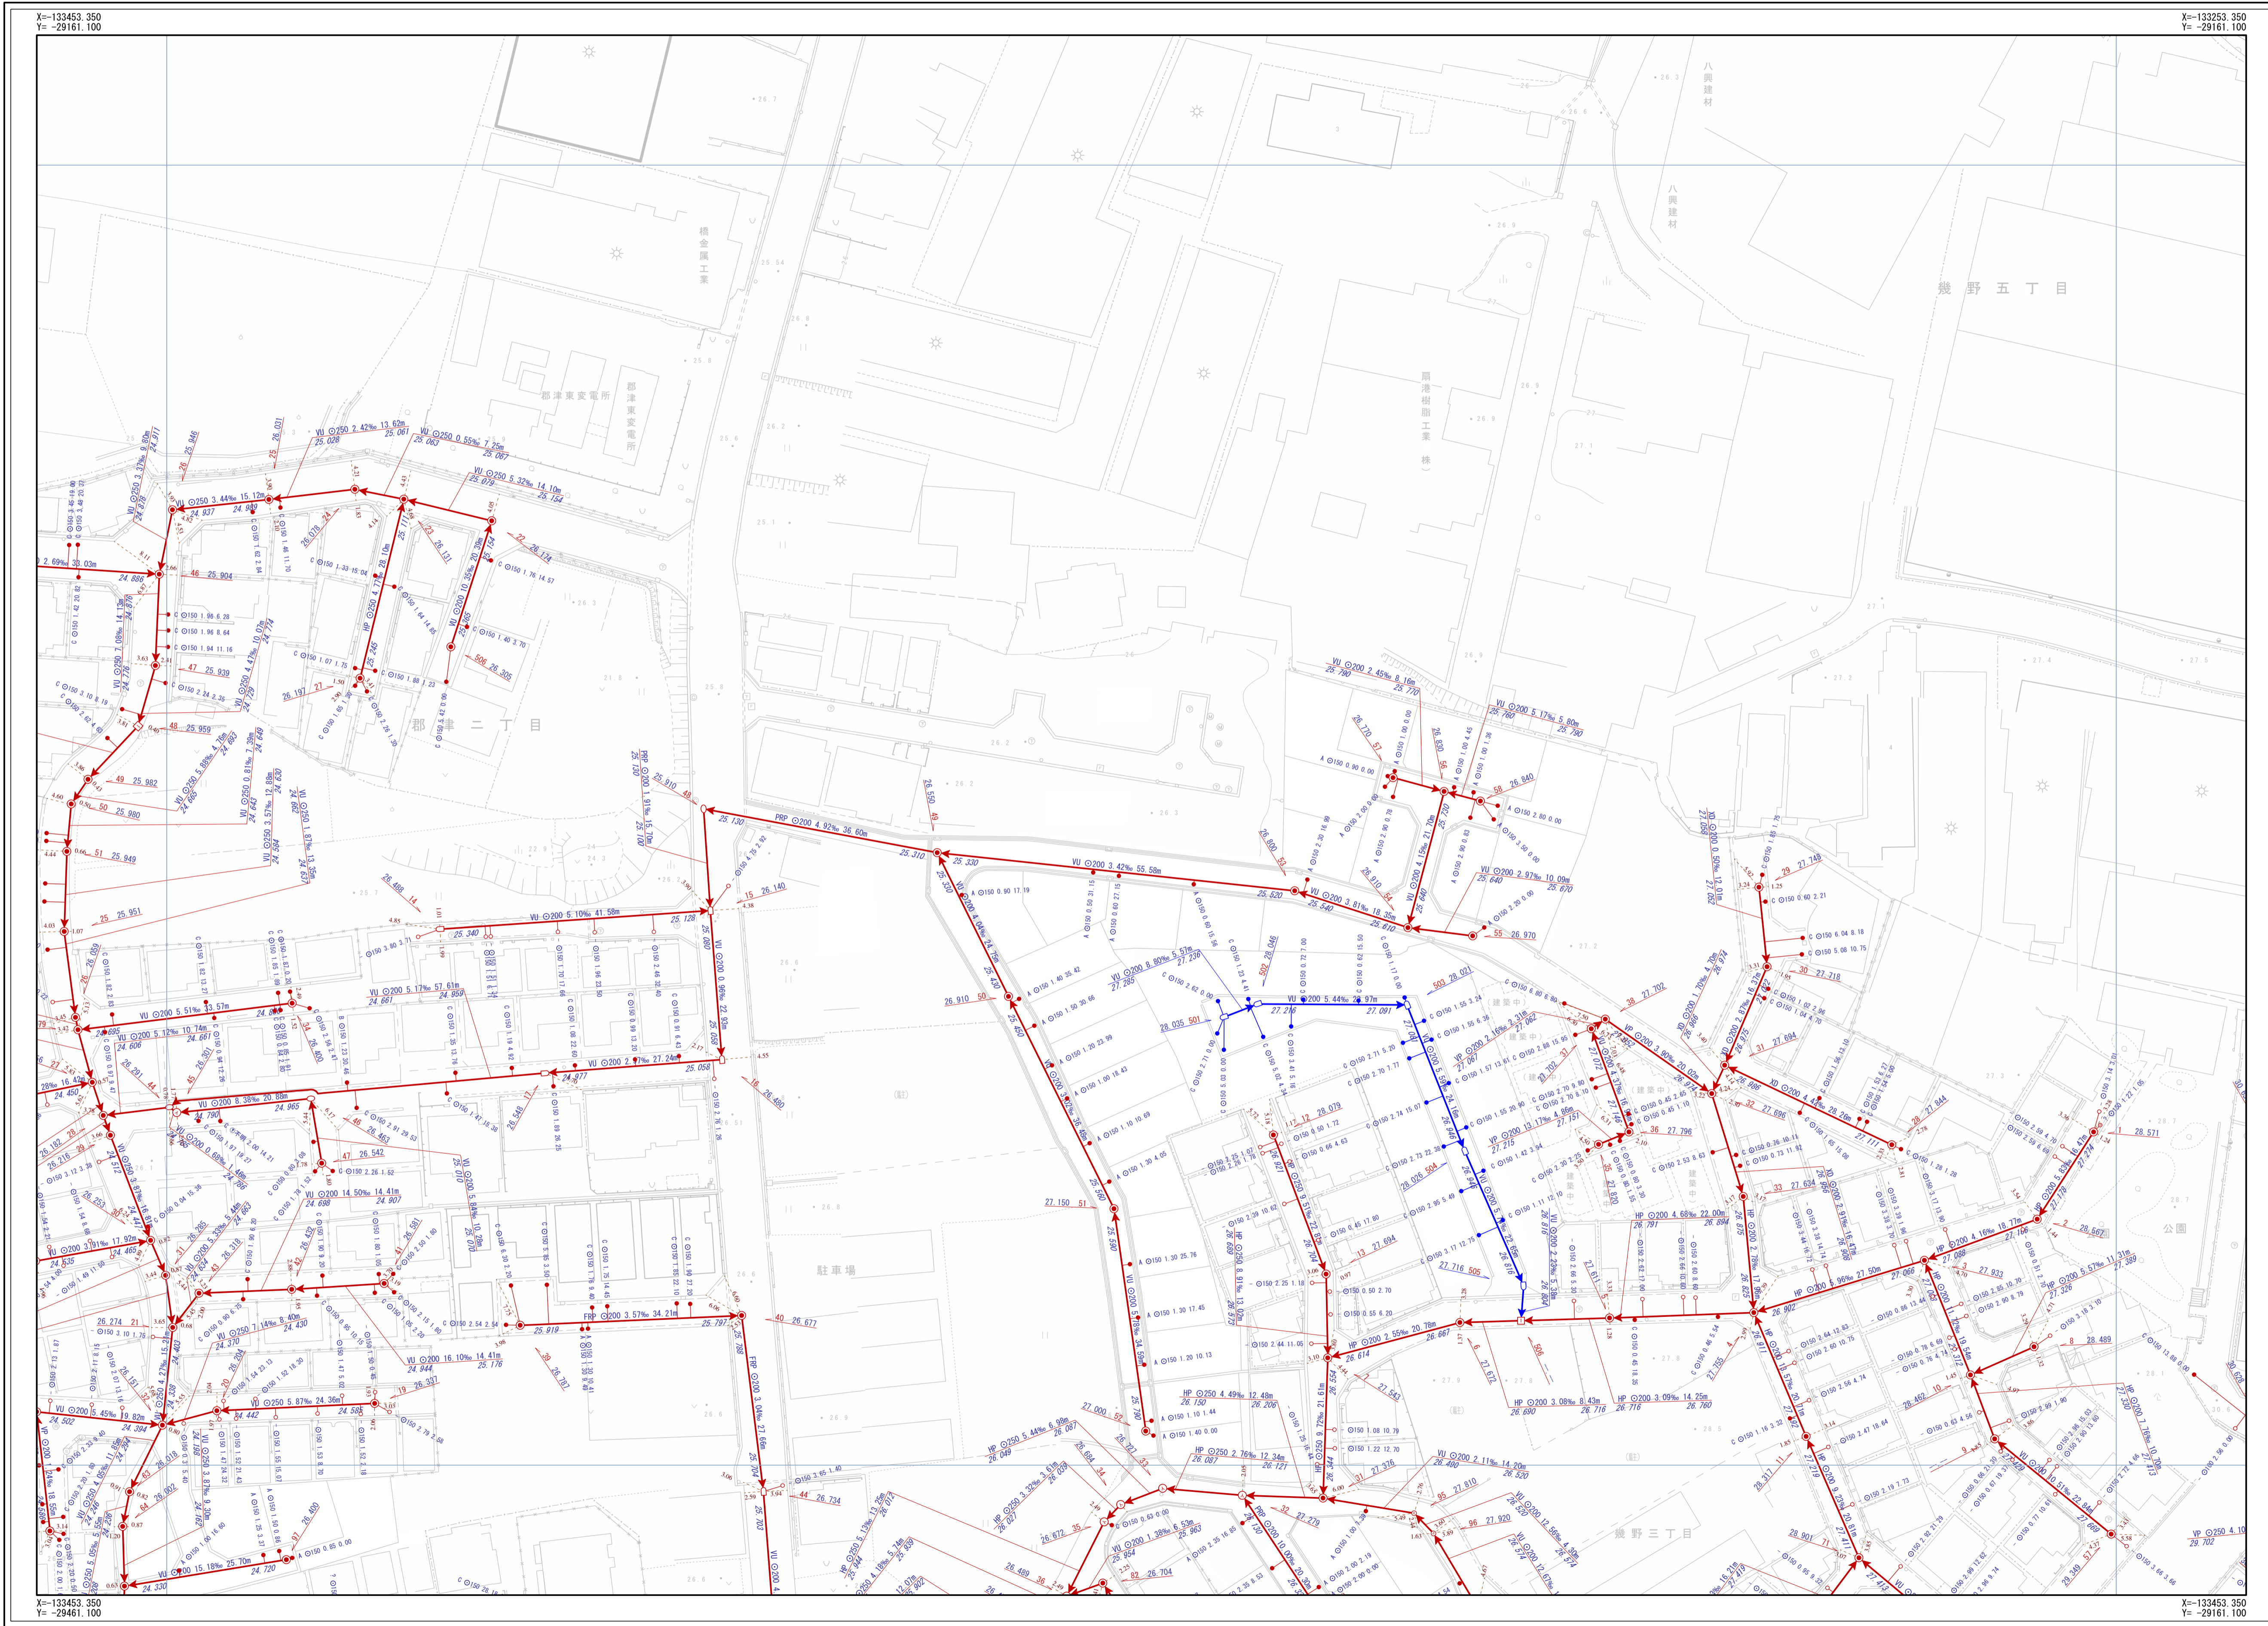

凡例	
記号	名称
	幹線管渠
	支線管渠
	交野市管理
	個人管理
	大阪府管理
	他市管理
	既設管渠
	撤去管渠
	副管

人孔		
	1号人孔	小口径(D)
	2号人孔	小口径(E)
	3号人孔	小口径(F)
	4号人孔	小口径(G)
	5号人孔	小口径(Z)
	6号人孔	小口径(保留)
	7号人孔	特殊人孔(保留)
	8号人孔	特殊人孔(保留)
中継ポンプ	
	マンホールポンプ
	マンホールポンプ

管渠属性	
	Aφ200
	Bφ300
	Cφ350
	Dφ400
	Eφ450
	Fφ500
	aφ150
	bφ250
	Z
	未分類
	現況不明
	キャップ止
	不明
	ポンプ側

人孔属性	
	51 24.768

管渠属性	
	管材種 管断面 管径 勾配 区間距離
	WU 200 11.62% 19.45m
	23.559 23.785
	下流管底高 上流管底高
	WU 200 11.62% 19.45m
	23.559 23.785
	下流管底高 上流管底高

取付管属性	
	管断面 呼び径 取付管延長 追加距離
	φ150 0.68 10.50
	決り書き記

交野市都市整備部下水道課

1/500

