
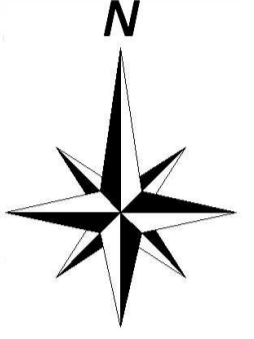


# 交野市下水道台帳

図面番号 G-09

|      |      |      |
|------|------|------|
| F-08 | G-08 | H-08 |
| F-09 | G-09 | H-09 |
| F-10 | G-10 | H-10 |

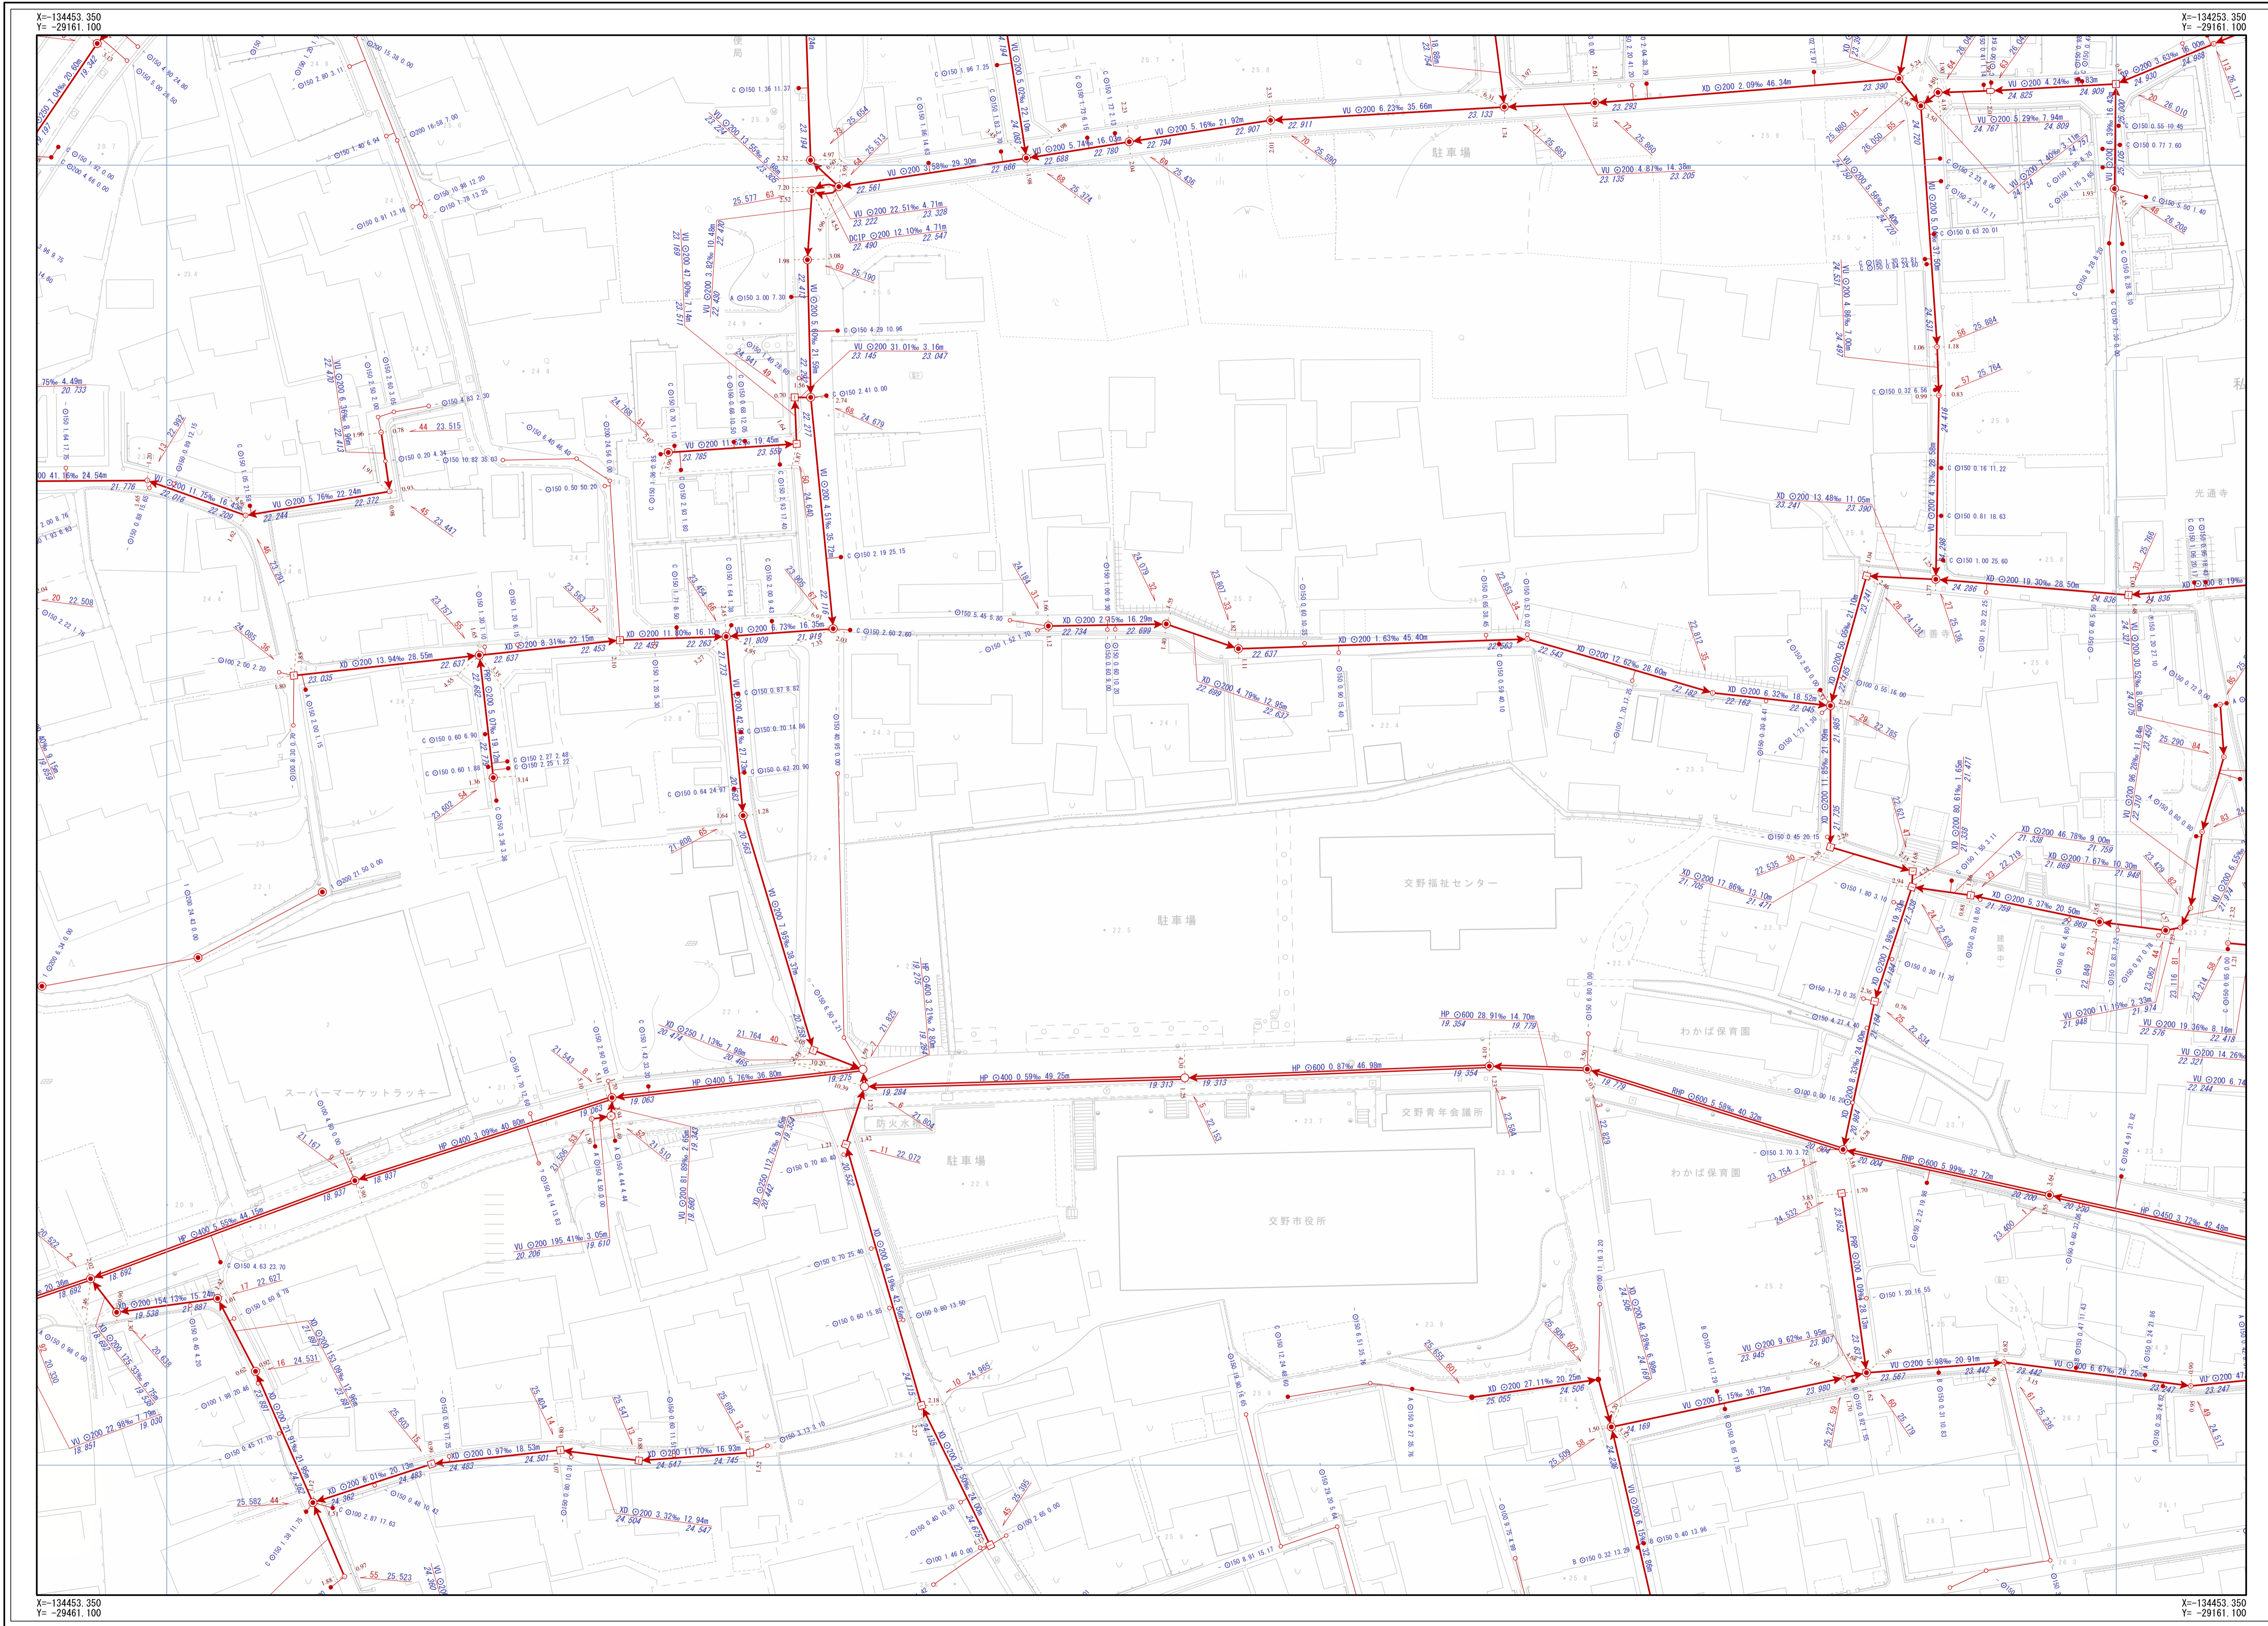

| 凡例 |       |
|----|-------|
| 記号 | 名称    |
|    | 幹線管渠  |
|    | 支線管渠  |
|    | 交野市管理 |
|    | 個人管理  |
|    | 大阪府管理 |
|    | 他市管理  |
|    | 既設管渠  |
|    | 撤去管渠  |
|    | 副管    |

| 人孔 |                |
|----|----------------|
|    | 1号人孔 小口径(D)    |
|    | 2号人孔 小口径(E)    |
|    | 3号人孔 小口径(F)    |
|    | 4号人孔 小口径(G)    |
|    | 5号人孔 小口径(Z)    |
|    | 6号人孔 小口径(保留)   |
|    | 7号人孔 特殊人孔(保留)  |
|    | 8号人孔 特殊人孔(保留)  |
|    | 9号人孔 特殊人孔(保留)  |
|    | 10号人孔 特殊人孔(保留) |
|    | 11号人孔 特殊人孔(保留) |
| 中継ポンプ |          |
|-------|----------|
|       | マンホールポンプ |
|       | マンホールポンプ |

注

|  |       |  |       |
|--|-------|--|-------|
|  | Aφ200 |  | bφ250 |
|  | Bφ300 |  | Z     |
|  | Cφ350 |  | 未分類   |
|  | Dφ400 |  | 現況不明欄 |
|  | Eφ450 |  | キャップ止 |
|  | Fφ500 |  | 不明    |
|  | aφ150 |  | ポンプ側  |

人孔属性

人孔番号

51 24.768

管渠属性

|        |      |        |        |
|--------|------|--------|--------|
| 管材質    | 管径   | 勾配     | 区間距離   |
| VU     | φ200 | 11.62‰ | 19.45m |
| 23.559 |      |        | 23.785 |
| 下流管底高  |      |        | 上流管底高  |
| VU     | φ200 | 11.62‰ | 19.45m |
| 23.559 |      |        | 23.785 |
| 下流管底高  |      |        | 上流管底高  |

取付管属性

管径

φ150 0.68 10.50

表示形式記

交野市都市整備部下水道課

1/500

