
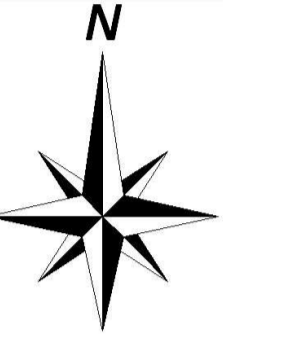


交野市下水道台帳

図面番号 G-21

F-20	G-20	H-20
F-21	G-21	H-21
F-22	G-22	H-22

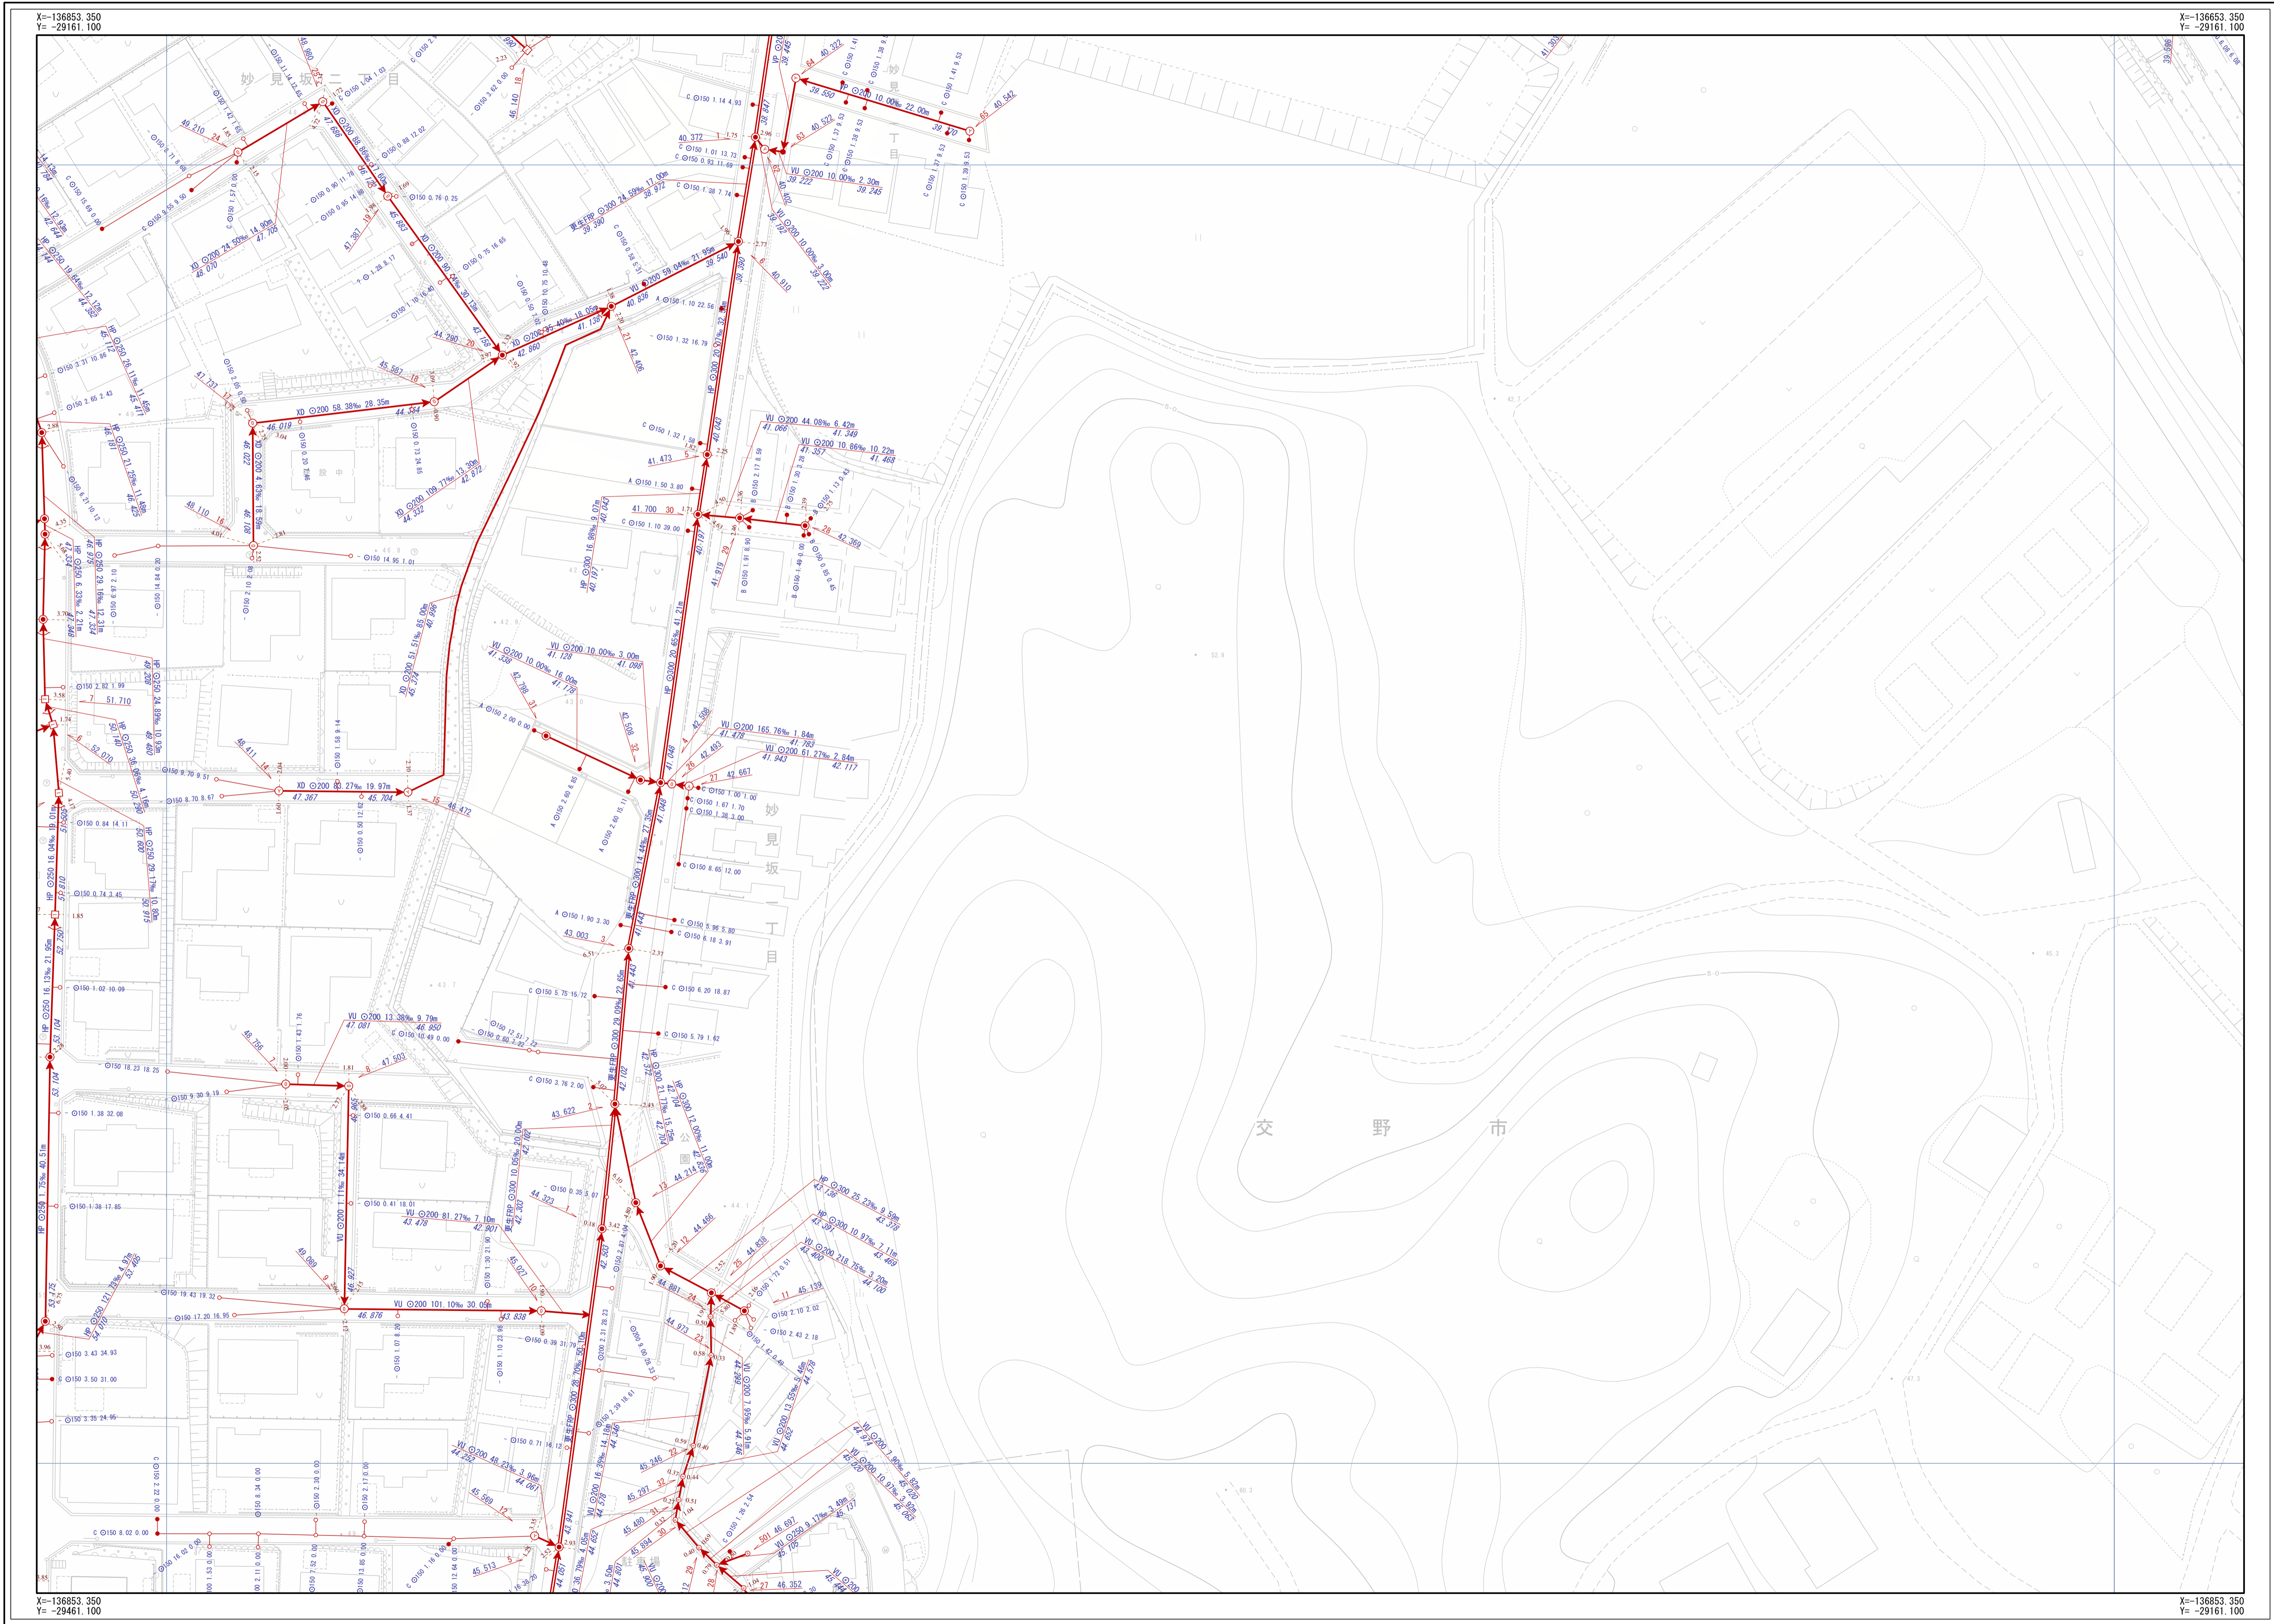

凡例	
記号	名称
→ (red)	幹線管渠
→ (blue)	枝線管渠
→ (green)	交野市管理
→ (purple)	個人管理
→ (yellow)	大阪府管理
→ (pink)	他市管理
→ (grey)	既設管渠
→ (dashed)	撤去管渠
→ (dotted)	副管

人孔		
●	1号人孔	小口径 (D)
○	2号人孔	小口径 (E)
○	3号人孔	小口径 (F)
○	4号人孔	小口径 (G)
○	5号人孔	小口径 (Z)
○	6号人孔	小口径 (保留)
○	0号人孔	特種人孔 (保留)
○	欄干人孔	特種人孔 (保留)
○	馬蹄形人孔	特種人孔 (保留)
○	Y号人孔	特種人孔 (保留)
○	特1号人孔	キャップ止
○	特2号人孔	吐け口
○	特3号人孔	ポンプ屋
○	特4号人孔	検査点
○	特7号人孔	属性変化点
○	小口径 (A)	その他
○	小口径 (B)	不明
○	小口径 (C)	

中継ポンプ	
①	マンホールポンプ (0号~4号人孔)
②	マンホールポンプ (5号人孔)

注	
● Aφ200	● bφ250
● Bφ300	● Z
● Cφ350	○ 未分類
● Dφ400	○ 現図不明欄
● Eφ450	キャップ止
● Fφ500	○ 不明
● aφ150	○ ポンプ側

人孔属性	
●	属性不明
○	51 24.768

管渠属性			
管渠番号	管径	勾配	区間距離
VU 200	11.62%		19.45m
23.559		23.785	
			上流管底高
			下流管底高
VU 200	11.62%		19.45m
23.559		23.785	
			上流管底高
			下流管底高

取付管属性			
管渠番号	管径	取付管延長	追加距離
●	φ150	0.68	10.50
※寸法表記			

交野市都市整備部下水道課

1/500

