



交野市下水道台帳

図面番号 H-06

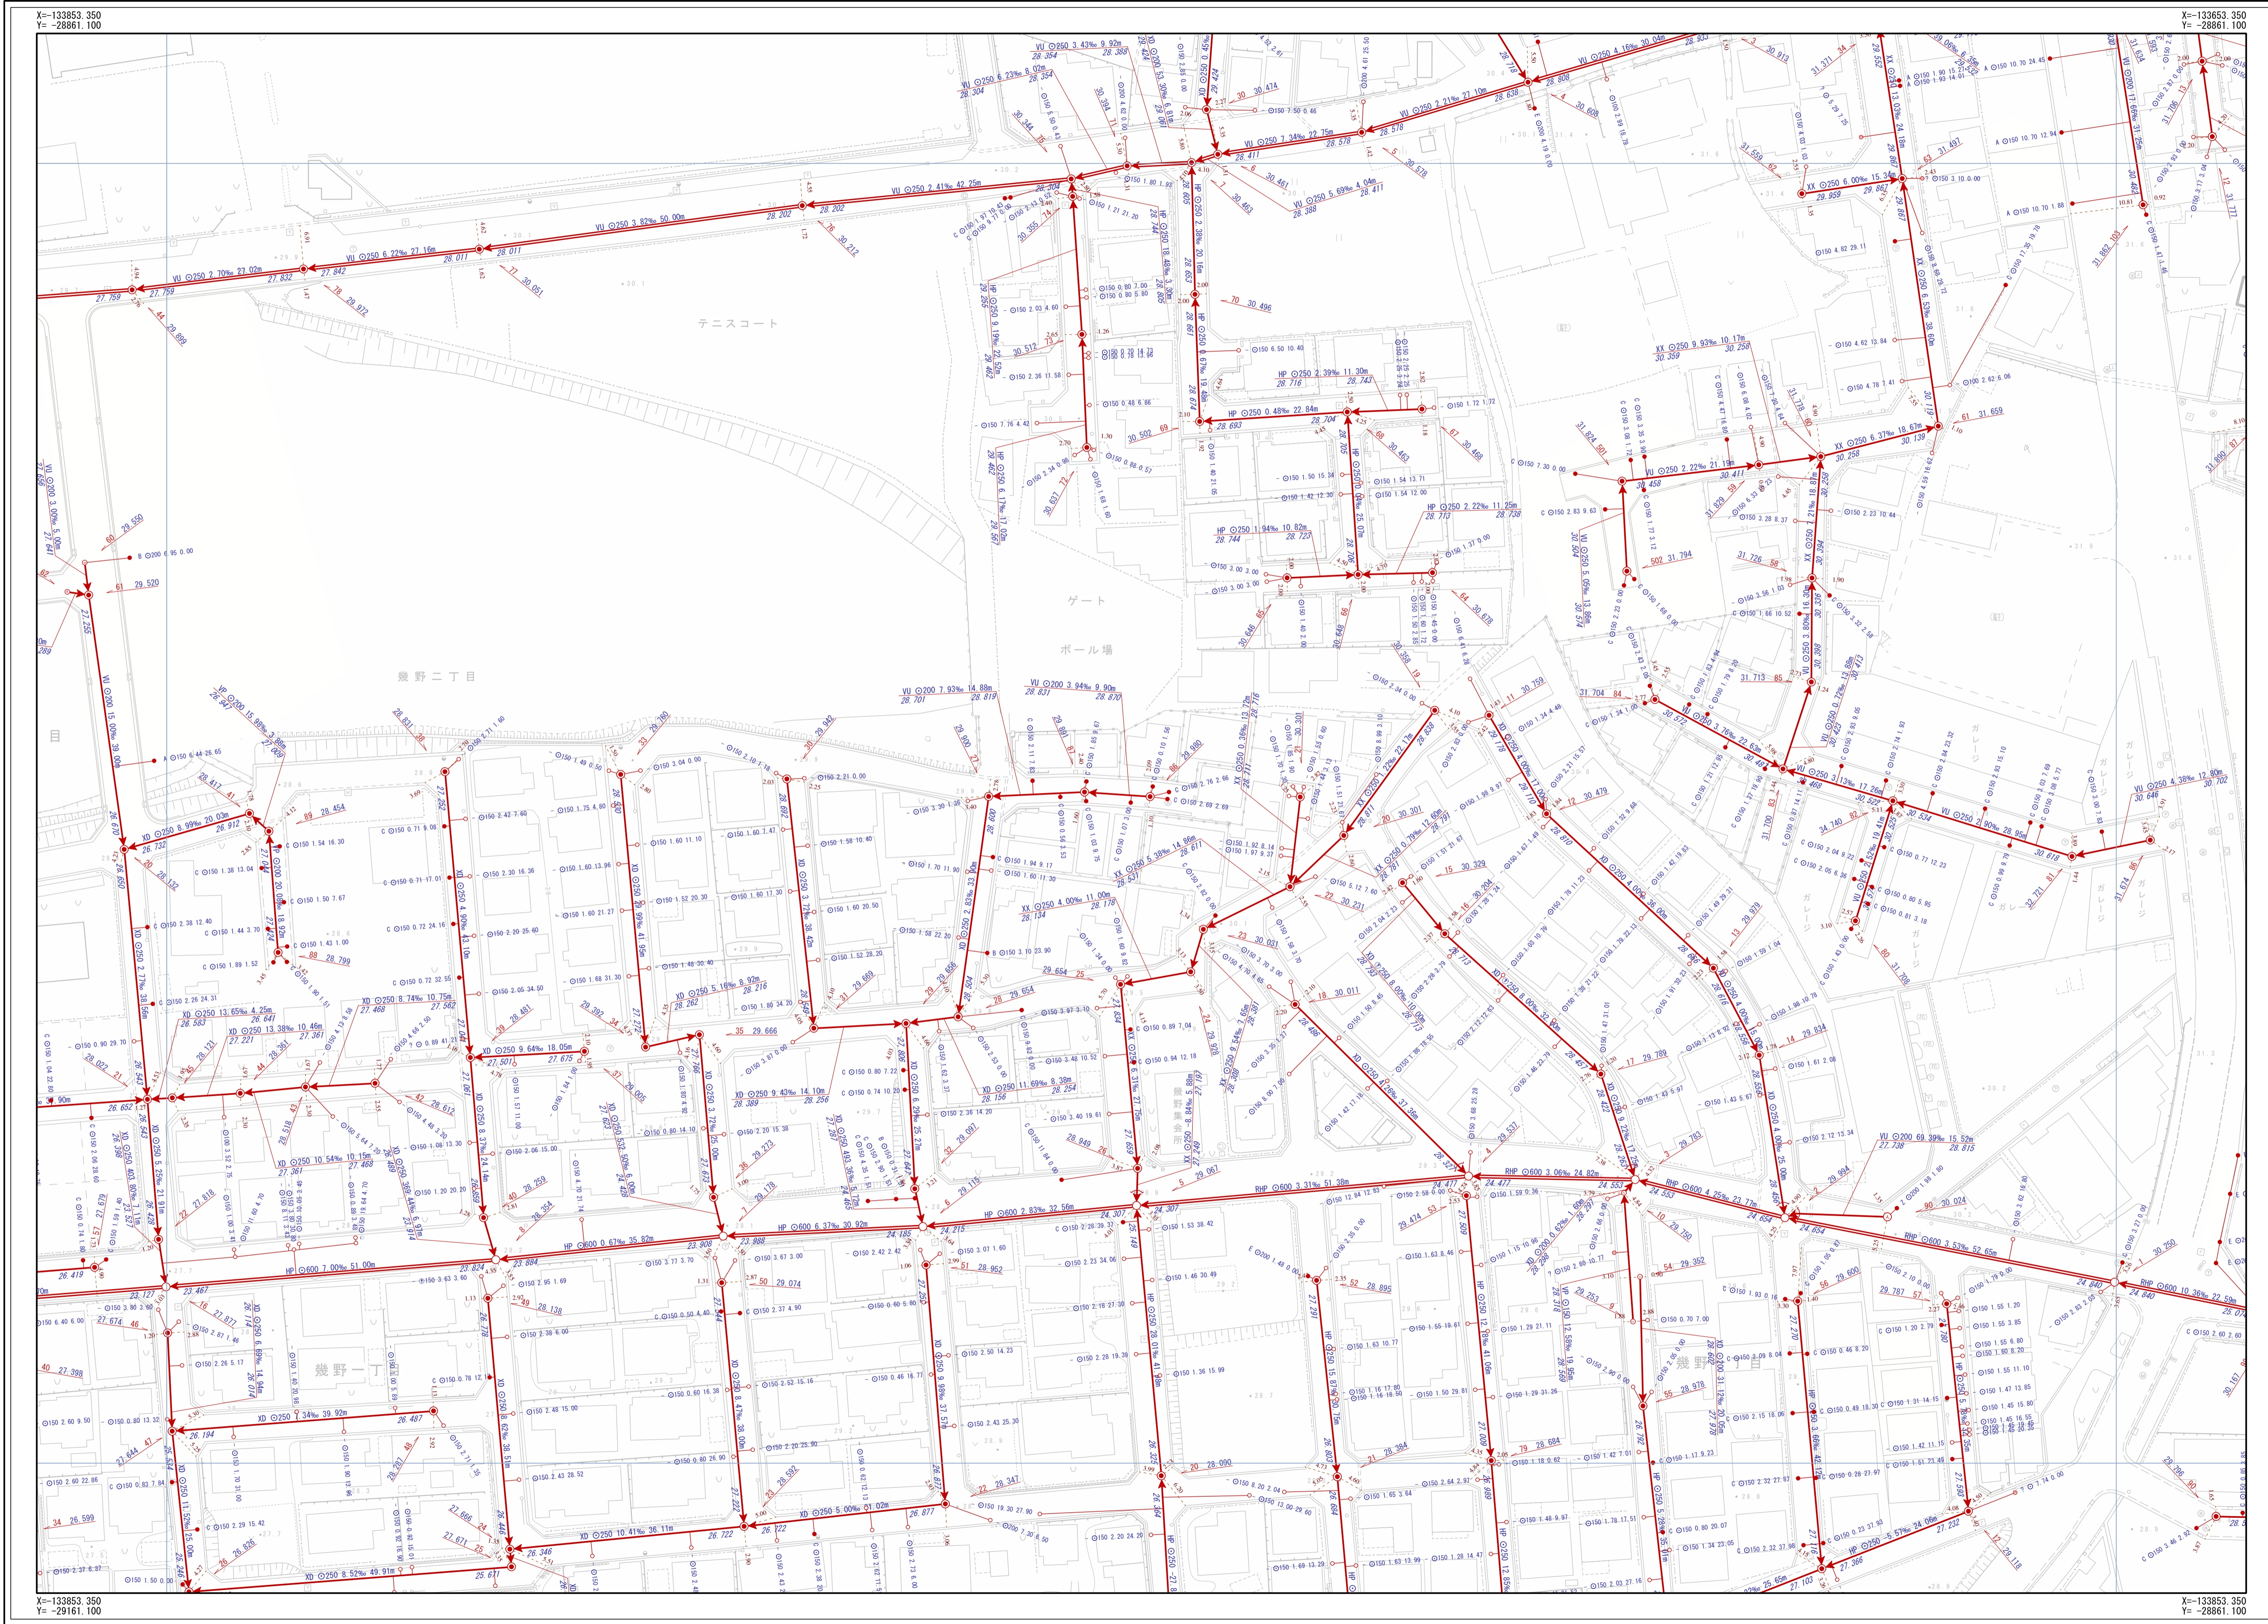

G-05	H-05	I-05
G-06	H-06	I-06
G-07	H-07	I-07

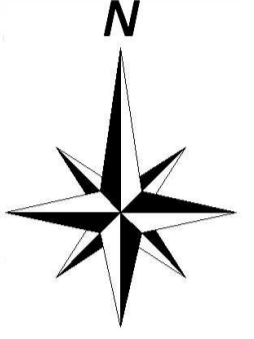

凡 例	
	幹線管渠
	支線管渠
	交野市管理
	個人管理
	大阪府管理
	他市管理
	仮設管渠
	撤去管渠
	調査

人 孔		
	1号人孔	小口径 (D)
	2号人孔	小口径 (E)
	3号人孔	小口径 (F)
	4号人孔	小口径 (G)
	5号人孔	小口径 (Z)
	6号人孔	小口径 (Z)
	〇号人孔	特別人孔 (管径なし)
	〇号人孔	特別人孔 (管径)
	橋脚型人孔	特別人孔 (橋脚型)
	Y号人孔	特別人孔 (Y字)
	特1号人孔	キャップ止
	特2号人孔	吐口付
	特3号人孔	ポンプ室
	特4号人孔	処理場
	特7号人孔	異径変化点
	小口径 (A)	その他
	小口径 (B)	不明
	小口径 (C)	不明

中継ポンプ	
	マンホールポンプ (口径φ150)
	マンホールポンプ (口径φ100)
	マンホールポンプ (口径φ75)

人 孔 異 径		
	Aφ200	Bφ250
	Bφ300	Cφ
	Cφ350	Dφ
	Dφ400	Eφ
	Eφ450	Fφ
	Fφ500	Gφ
	Gφ150	Hφ

管 渠 異 径	
	管渠異径 (管径φ, 管渠管理, 勾配, 区間距離)
	23.559 23.785 (VU 〇200 11.62% 19.45m)
	23.559 23.785 (VU 〇200 11.62% 19.45m)
	23.559 23.785 (VU 〇200 11.62% 19.45m)

取 付 管 異 径	
	管渠異径 (管径φ, 取付管延長, 追加距離)
	〇φ150 0.68 10.50

交野市都市整備部 下水道課

1/500

