



# 交野市下水道台帳

図面番号 H-09

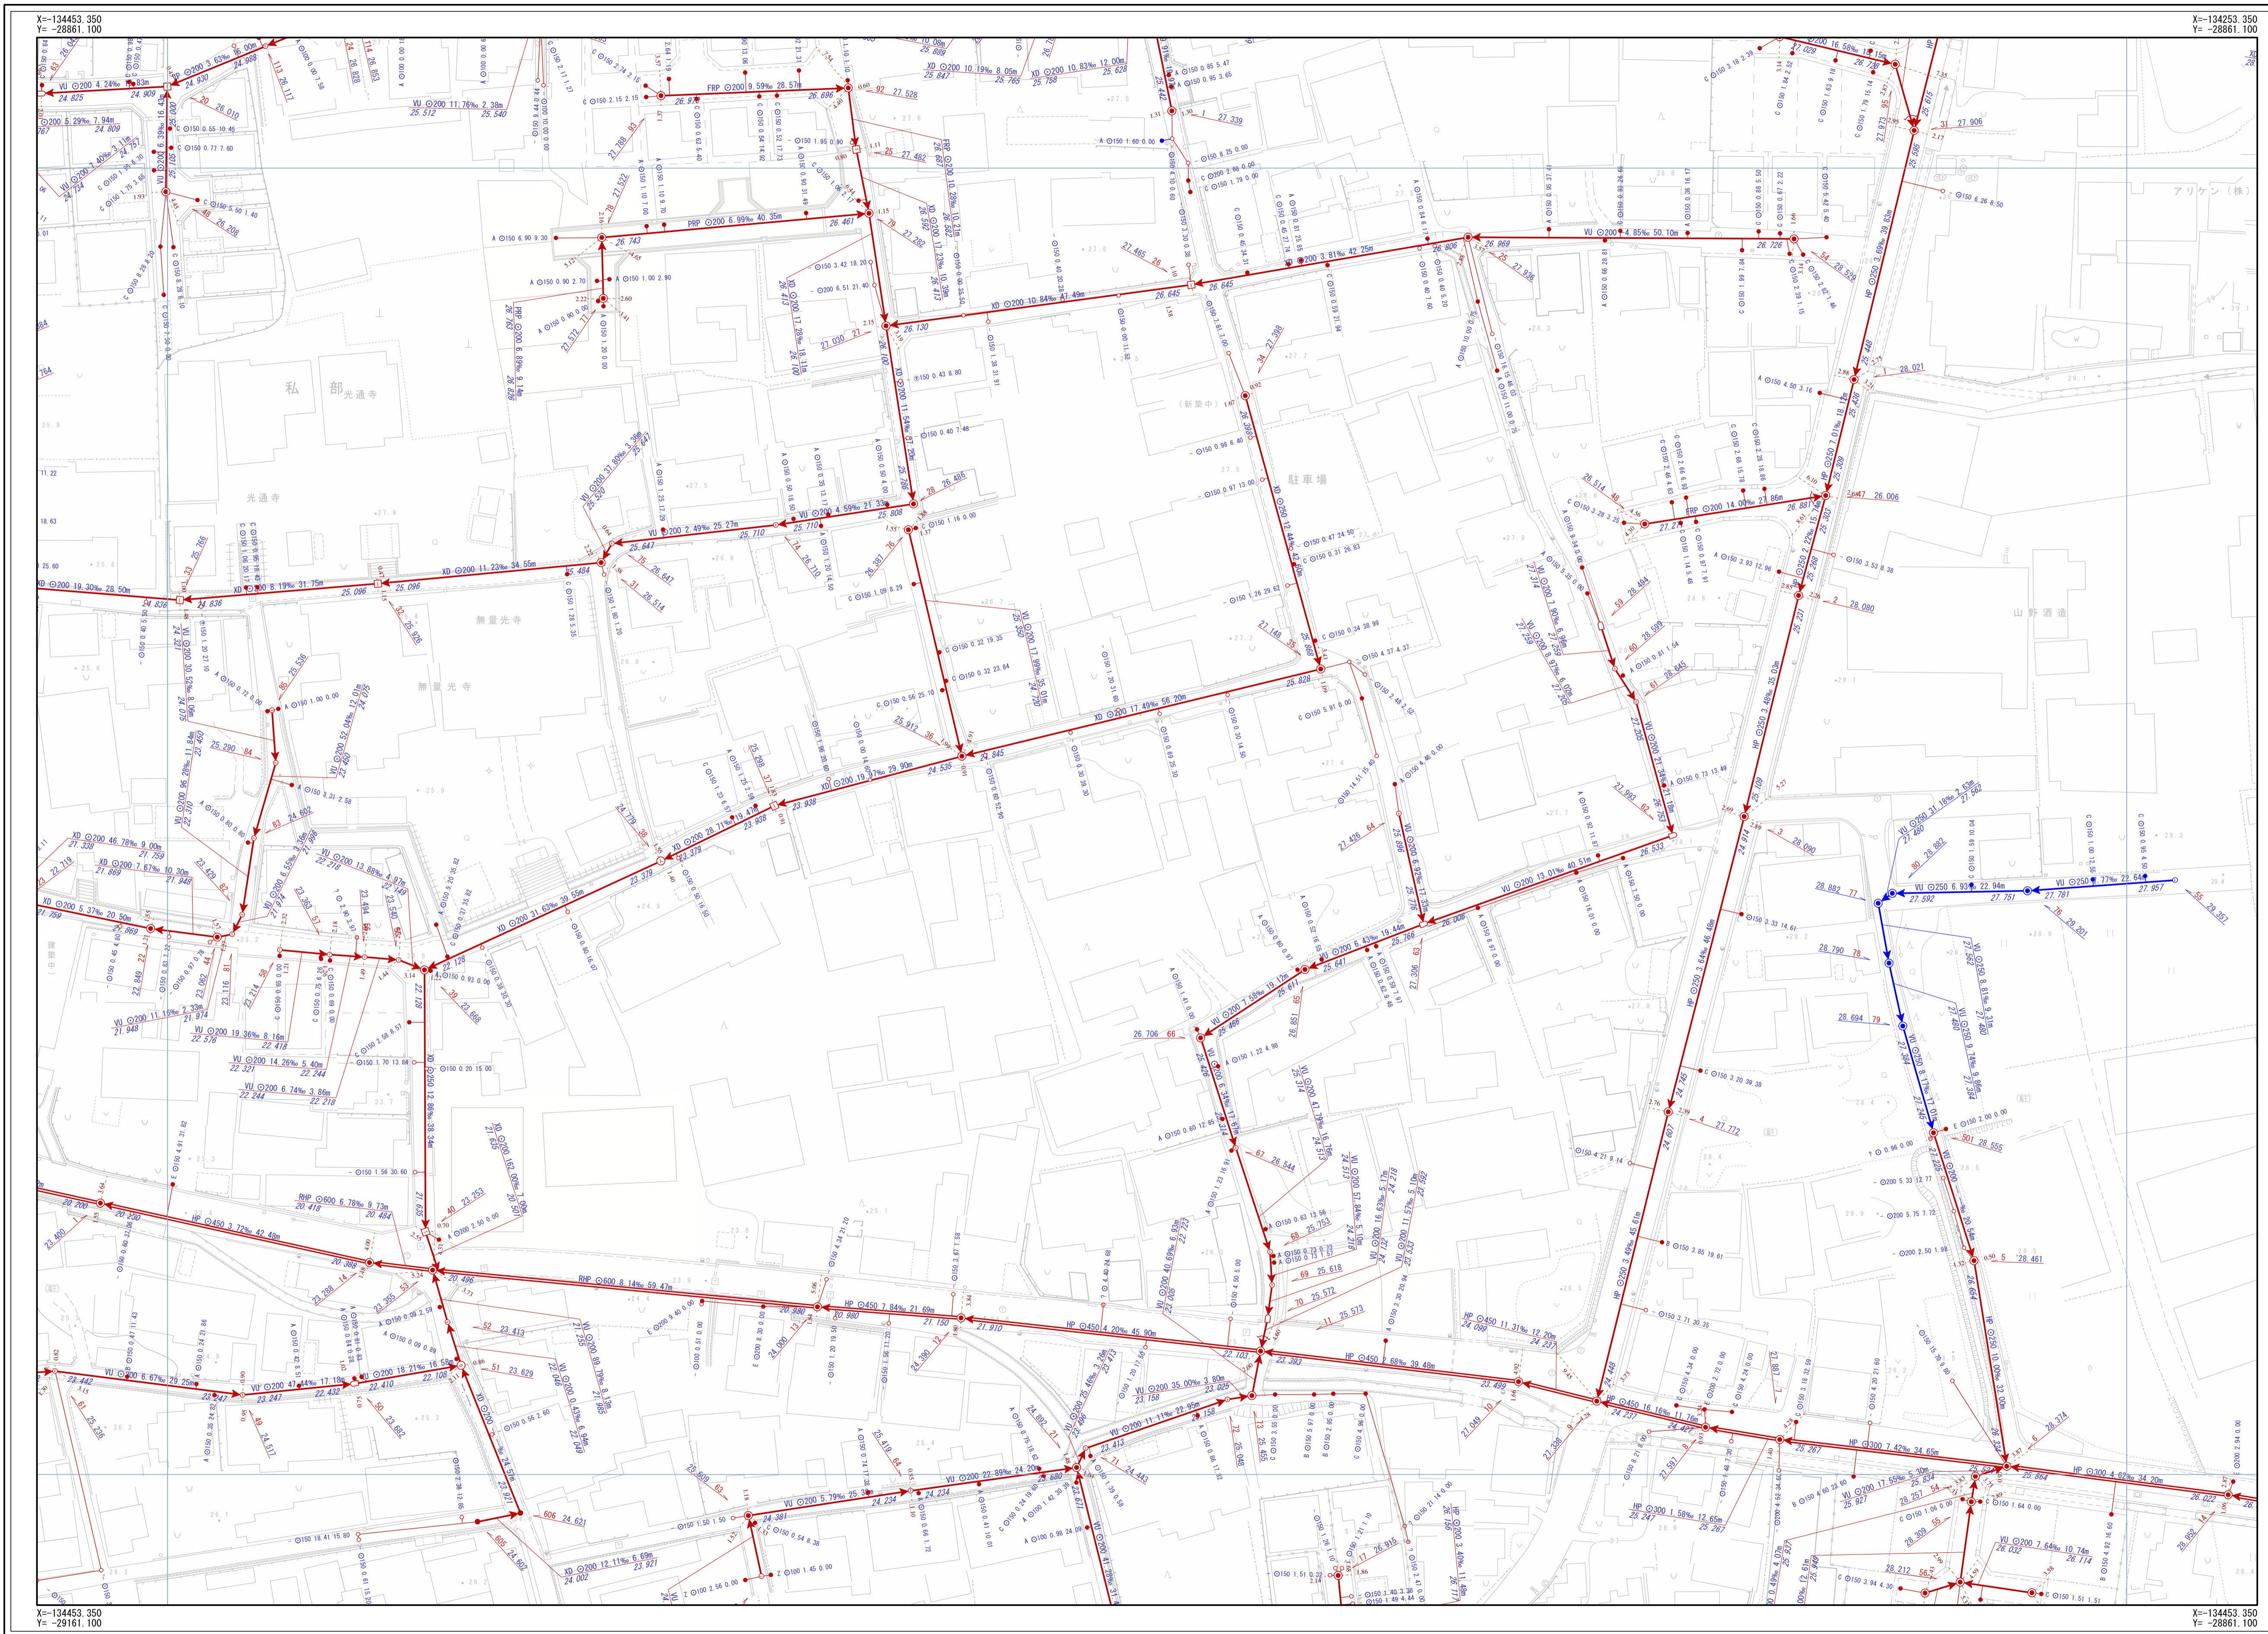

G-08	H-08	I-08
G-09	H-09	I-09
G-10	H-10	I-10

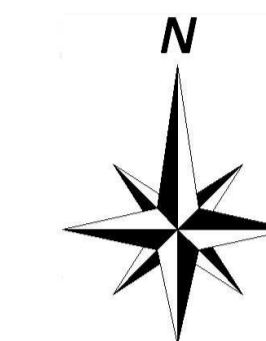

凡 例	
記号	名 称
→ (red)	幹線管渠
→ (blue)	枝線管渠
→ (black)	交野市管理
→ (green)	個人管理
→ (grey)	大阪府管理
→ (light blue)	他市管理
→ (dashed)	仮置管渠
→ (dotted)	撤去管渠
→ (thin)	副管
人 孔	
○ (red)	1号人孔
○ (red)	2号人孔
○ (red)	3号人孔
○ (red)	4号人孔
○ (red)	5号人孔
○ (red)	6号人孔
○ (red)	0号人孔
○ (red)	橋脚人孔
○ (red)	Y字人孔
○ (red)	特1号人孔
○ (red)	特2号人孔
○ (red)	特3号人孔
○ (red)	特4号人孔
○ (red)	特7号人孔
○ (red)	小口径 (A)
○ (red)	小口径 (B)
○ (red)	小口径 (C)
○ (red)	小口径 (D)
○ (red)	小口径 (E)
○ (red)	小口径 (F)
○ (red)	小口径 (G)
○ (red)	小口径 (Z)
○ (red)	小口径 (保留)
○ (red)	特殊人孔 (保留)
○ (red)	特殊人孔 (特殊形状)
○ (red)	特殊人孔 (特殊形状)
○ (red)	特殊人孔 (特殊形状)
○ (red)	キャップ止
○ (red)	吐出口
○ (red)	ポンプ場
○ (red)	処理場
○ (red)	異性変化点
○ (red)	その他
○ (red)	不明
中継ポンプ	
○ (red)	マンホールポンプ
○ (red)	マンホールポンプ
注 意	
● (red)	Aφ200
● (red)	Bφ300
● (red)	Cφ350
● (red)	Dφ400
● (red)	Eφ450
● (red)	Fφ500
● (red)	aφ150
● (red)	bφ250
● (red)	Z
● (red)	未分類
● (red)	現図不明
● (red)	キャップ止
● (red)	不明
● (red)	ポンプ側
人 孔 異 性	
○ (red)	人孔番号
○ (red)	51 24.768
管 渠 異 性	
○ (red)	管材質
○ (red)	管断面
○ (red)	管長
○ (red)	勾配
○ (red)	区間距離
○ (red)	VU φ200 11.62‰ 19.45m
○ (red)	23.559
○ (red)	下流管底高
○ (red)	23.785
○ (red)	上流管底高
○ (red)	VU φ200 11.62‰ 19.45m
○ (red)	23.559
○ (red)	下流管底高
○ (red)	23.785
○ (red)	上流管底高
取 付 管 異 性	
○ (red)	管断面
○ (red)	管材質
○ (red)	取付管延長
○ (red)	追加距離
○ (red)	φ150 0.68 10.50
○ (red)	表示形式記号

交野市都市整備部下水道課

1/500

