


交野市下水道台帳

図面番号 I-04

X=133453.350
Y=-28661.100


X=133453.350
Y=-28661.100

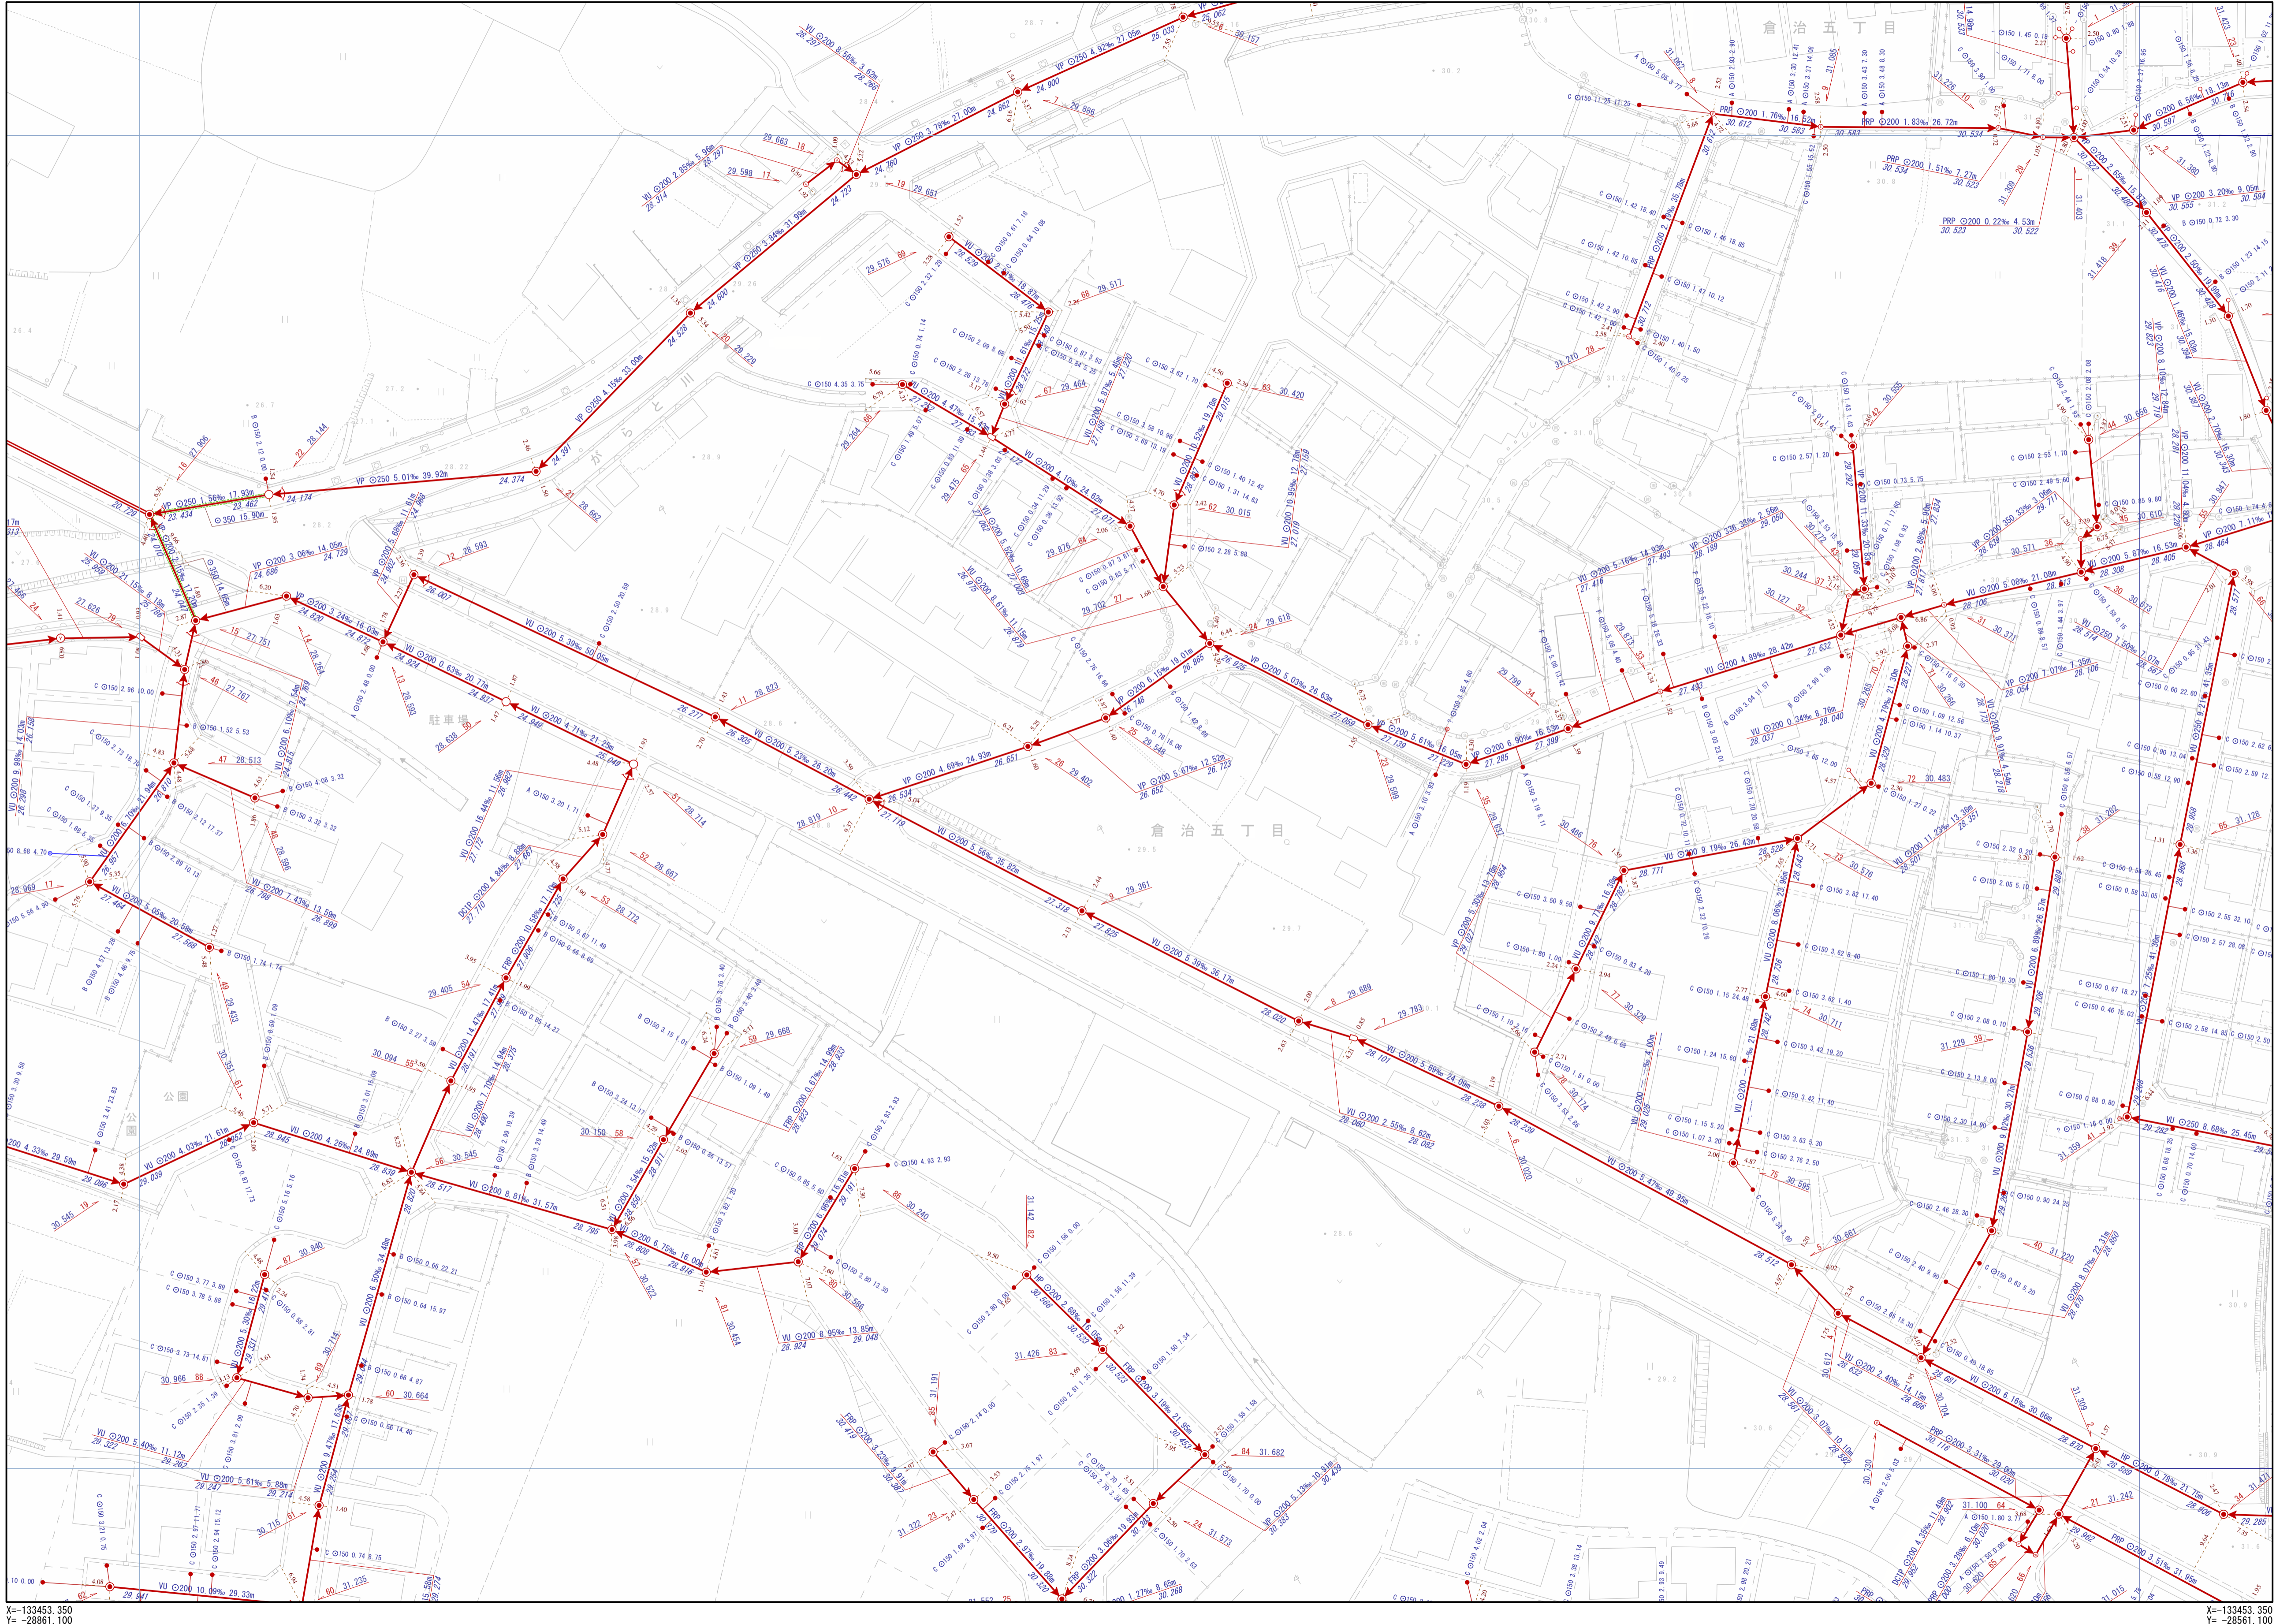

X=133453.350
Y=-28661.100

X=133453.350
Y=-28661.100

H-03	I-03	J-03
H-04	I-04	J-04
H-05	I-05	J-05

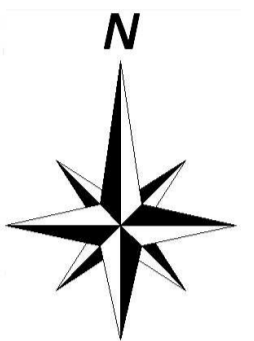

凡 例	
記号	名称
→	幹線管渠
→	枝線管渠
→	交野市管理
→	個人管理
→	大阪府管理
→	城東管渠
→	撤去管渠
→	副管

人 孔	
○	1号人孔
○	2号人孔
○	3号人孔
○	4号人孔
○	5号人孔
○	6号人孔
○	0号人孔
○	橋脚部人孔
○	Y字人孔
○	特1号人孔
○	特2号人孔
○	特3号人孔
○	特4号人孔
○	特7号人孔
○	小口径(A)
○	小口径(B)
○	小口径(C)
○	小口径(D)
○	小口径(E)
○	小口径(F)
○	小口径(G)
○	小口径(Z)
○	小口径(解除)
○	特殊人孔(矩形)
○	特殊人孔(特殊形状)
○	特殊人孔(形状不明)
○	キャップ止
○	吐出口
○	ポンプ座
○	処理場
○	属性変化点
○	その他
○	不明

中継ポンプ	
マンホールポンプ	マンホールポンプ
0号~4号人孔	特5号人孔
注 意	
●	Aφ200
●	Bφ300
●	Cφ350
●	Dφ400
●	Eφ450
●	Fφ500
●	aφ150
●	bφ250
●	Z
●	未分類
●	現況不明
●	キャップ止
●	不明
●	ポンプ機

交野市都市整備部下水道課

人 孔 属 性			
人孔番号	属性		
51	24.768		
管 渠 属 性			
管材質	管径	勾配	区間距離
VU	φ200	11.62‰	19.45m
			23.785
			23.785
			19.45m
取付管属 性			
管径	取付管延長	追加距離	
φ150	0.68	10.50	
		ます形式記	

1/500

