# 交野市下水道台帳

図面番号 I-06

| | | |
|---|---|---|
| H-05 | I-05 | J-05 |
| H-06 | I-06 | J-06 |
| H-07 | I-07 | J-07 |

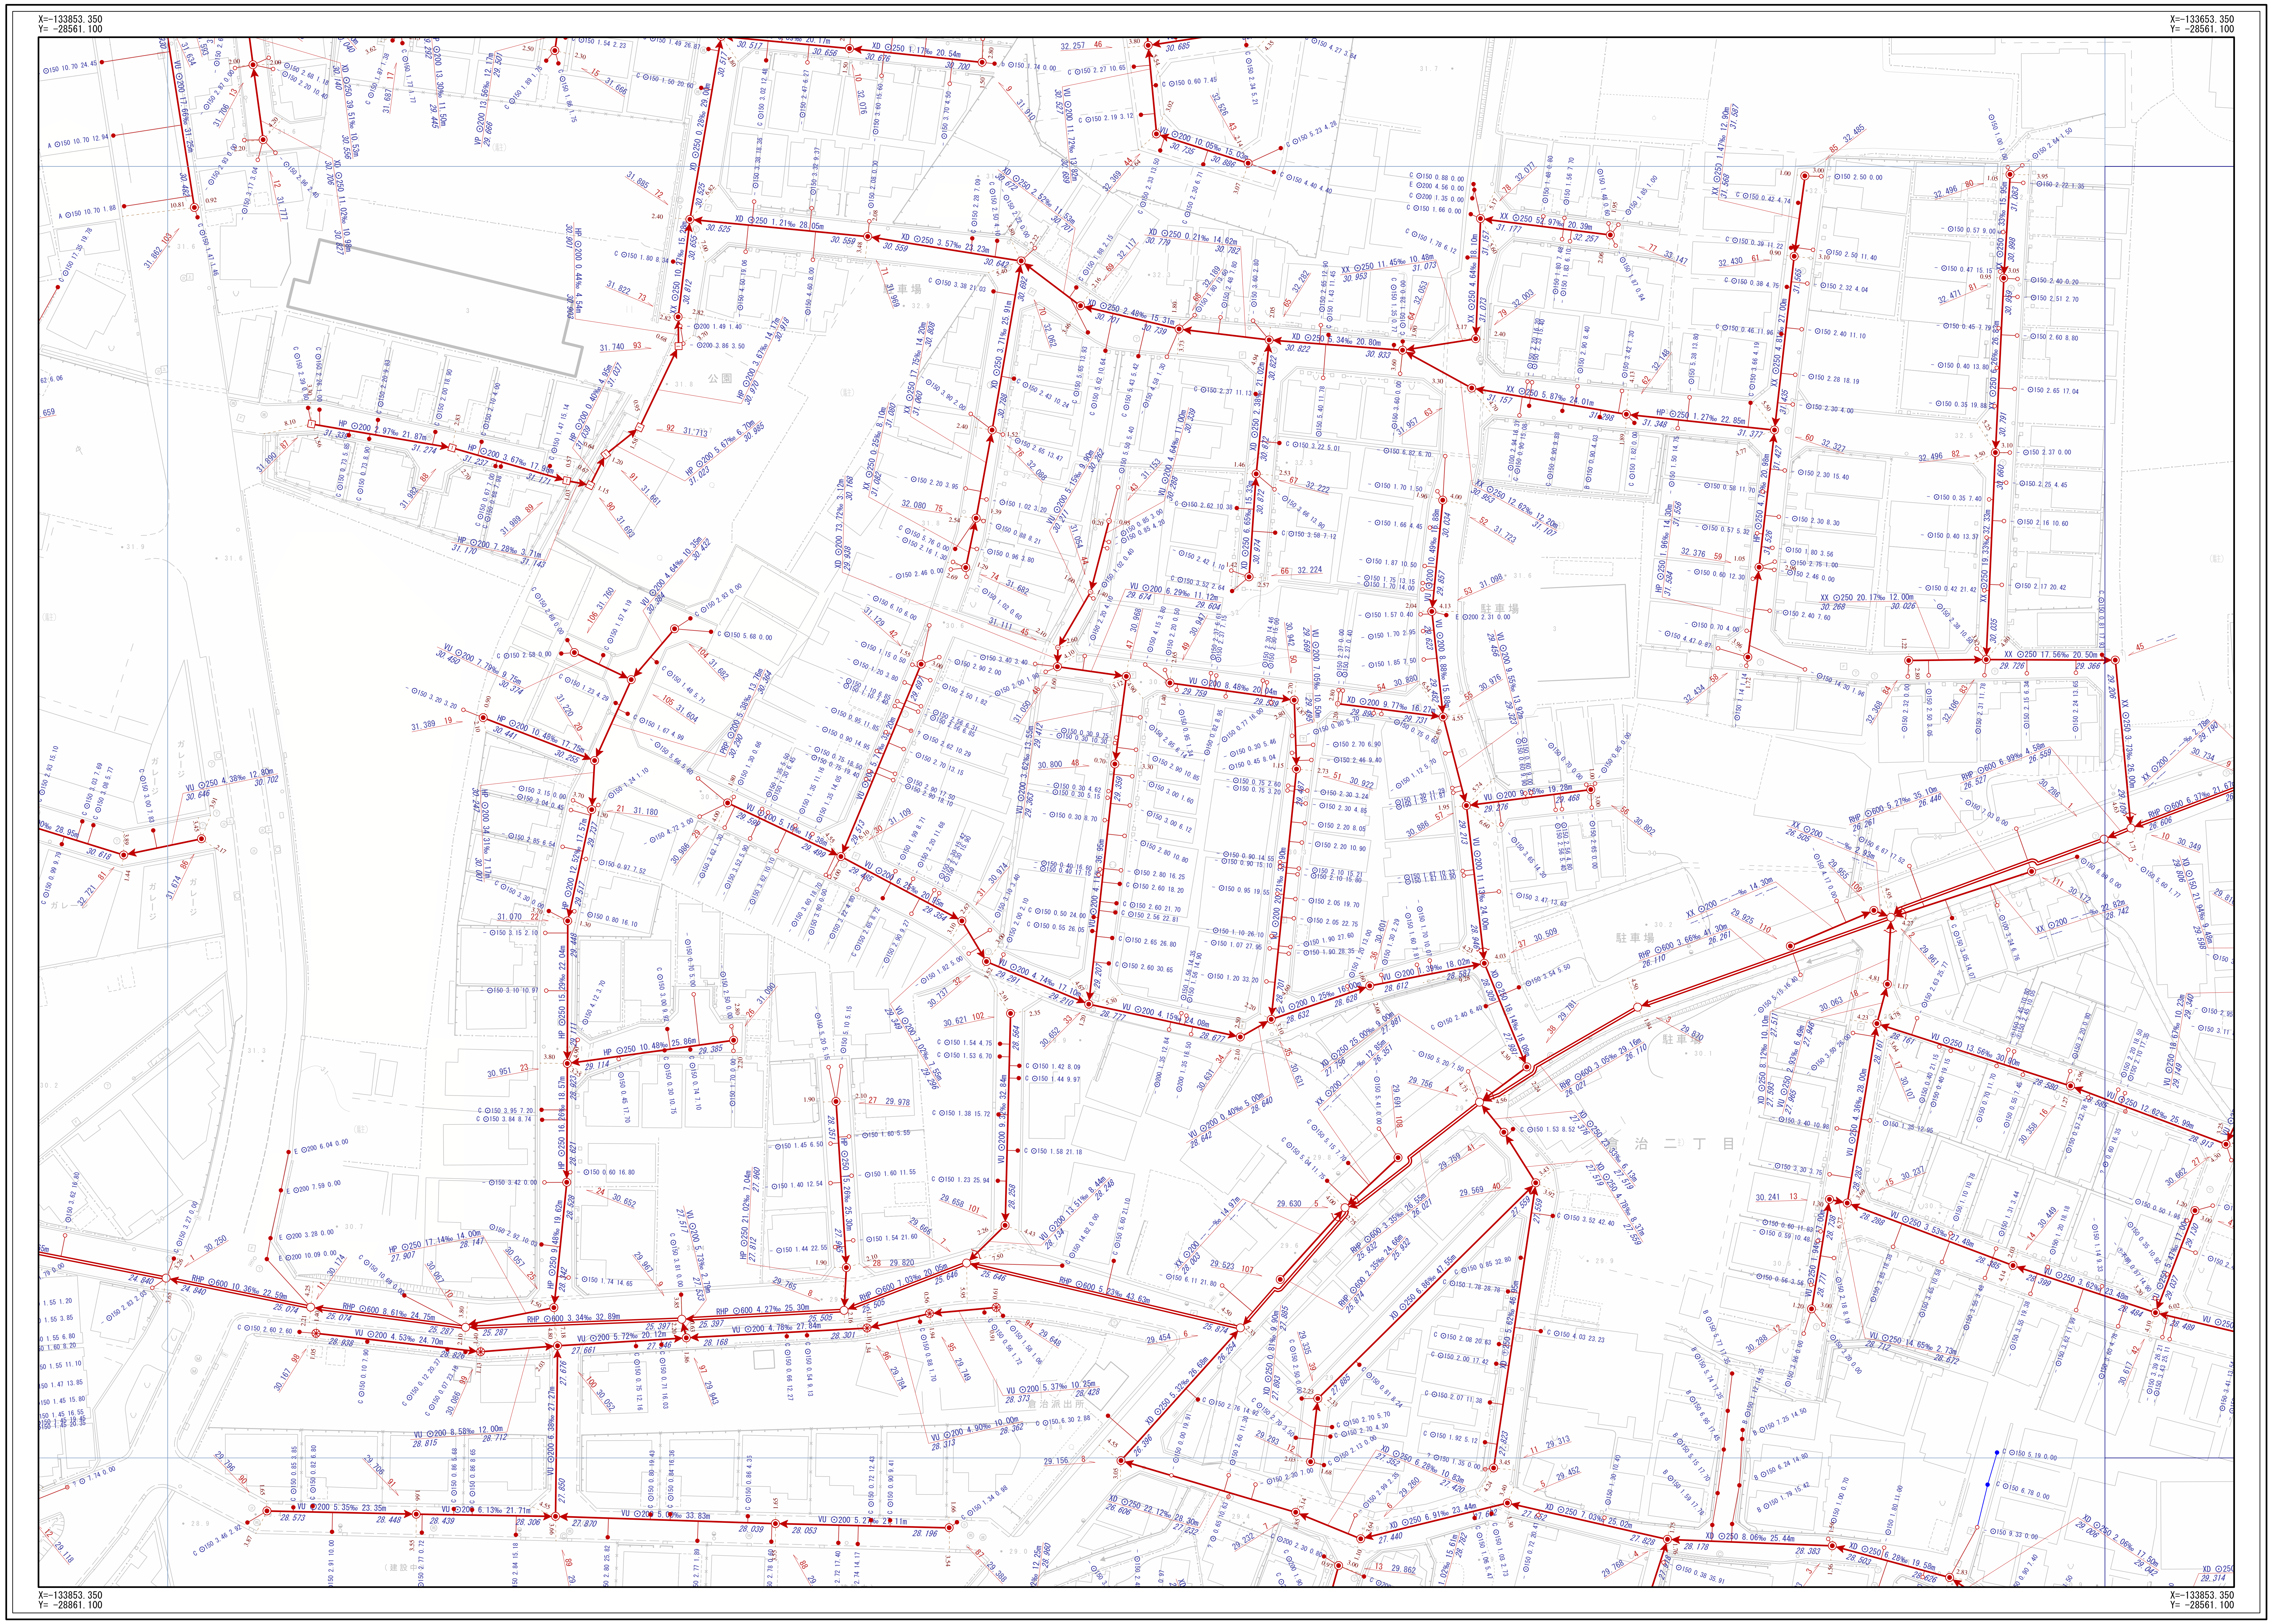
X=-133853.350
Y= -28561.100
X=-133653.350
Y= -28561.100
X=-133853.350
Y= -28861.100
X=-133853.350
Y= -28861.100
公園
駐車場
治 二 丁 目

N

1/500

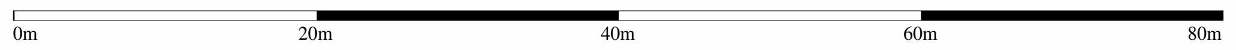
0m
20m
40m
60m
80m

| 凡例 | | | |
|---|---|---|---|
| 記号 | | 名称 | |
| ⇒ | | 幹線管渠 | |
| → | | 枝線管渠 | |
| → | | 交野市管理 | |
| → | | 個人管理 | |
| → | | 大阪府管理 | |
| → | | 他市管理 | |
| — — → | | 残置管渠 | |
| — — → | | 撤去管渠 | |
| →◉— | | 副管 | |
| 人孔 | | | |
| ◉ | 1号人孔 | Ⓓ | 小口径（D） |
| ○ | 2号人孔 | Ⓔ | 小口径（E） |
| ③ | 3号人孔 | Ⓕ | 小口径（F） |
| ④ | 4号人孔 | Ⓖ | 小口径（G） |
| 5 | 5号人孔 | Ⓩ | 小口径（Z） |
| 6 | 6号人孔 | ● | 小口径（記号なし） |
| ⓪ | 0号人孔 | 特 | 特殊人孔（角形） |
| ⬭ | 楕円人孔 | 特 | 特殊人孔（円形） |
| ⊃ | 馬蹄形人孔 | 特 | 特殊人孔（特殊形状） |
| Ⓨ | Y号人孔 | 特 | 特殊人孔（形状不明） |
| 1 | 特1号人孔 | \| | キャップ止 |
| 2 | 特2号人孔 | ▷ | 吐け口 |
| 3 | 特3号人孔 | P | ポンプ場 |
| 4 | 特4号人孔 | T | 処理場 |
| 7 | 特7号人孔 | \|\| | 属性変化点 |
| Ⓐ | 小口径（A） | ✳ | その他 |
| Ⓑ | 小口径（B） | XX | 不明 |
| Ⓒ | 小口径（C） | | |
| 中継ポンプ | | | |
| P0 ～ P4 | マンホールポンプ<br>0号～4号人孔 | PX | マンホールポンプ<br>形状不明 |
| ます | | | |
| ● | Aφ200 | ● | bφ250 |
| ● | Bφ300 | ● | Z |
| ● | Cφ350 | ○ | 未分類 |
| ● | Dφ400 | ⊗ | 現場不明桝 |
| ● | Eφ450 | \| | キャップ止 |
| ● | Fφ500 | XX | 不明 |
| ● | aφ150 | P | ポンプ桝 |

人孔属性

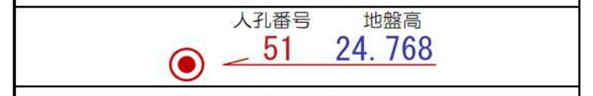
人孔番号
地盤高
51
24.768

管渠属性

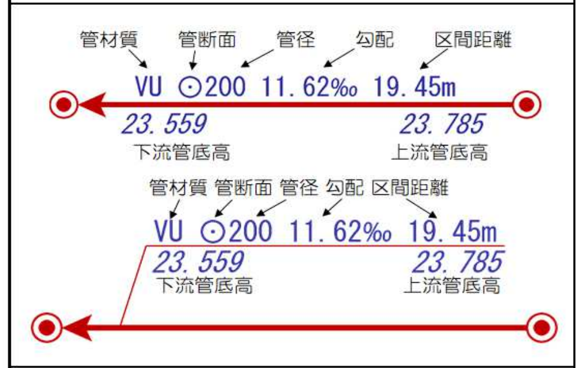
管材質
管断面
管径
勾配
区間距離
VU ⊙200 11.62‰ 19.45m
23.559
下流管底高
23.785
上流管底高
管材質 管断面 管径 勾配 区間距離
VU ⊙200 11.62‰ 19.45m
23.559
下流管底高
23.785
上流管底高

取付管属性

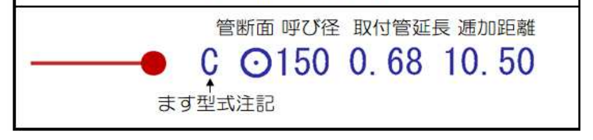
管断面 呼び径 取付管延長 逓加距離
C ⊙150 0.68 10.50
ます型式注記

交野市都市整備部下水道課