
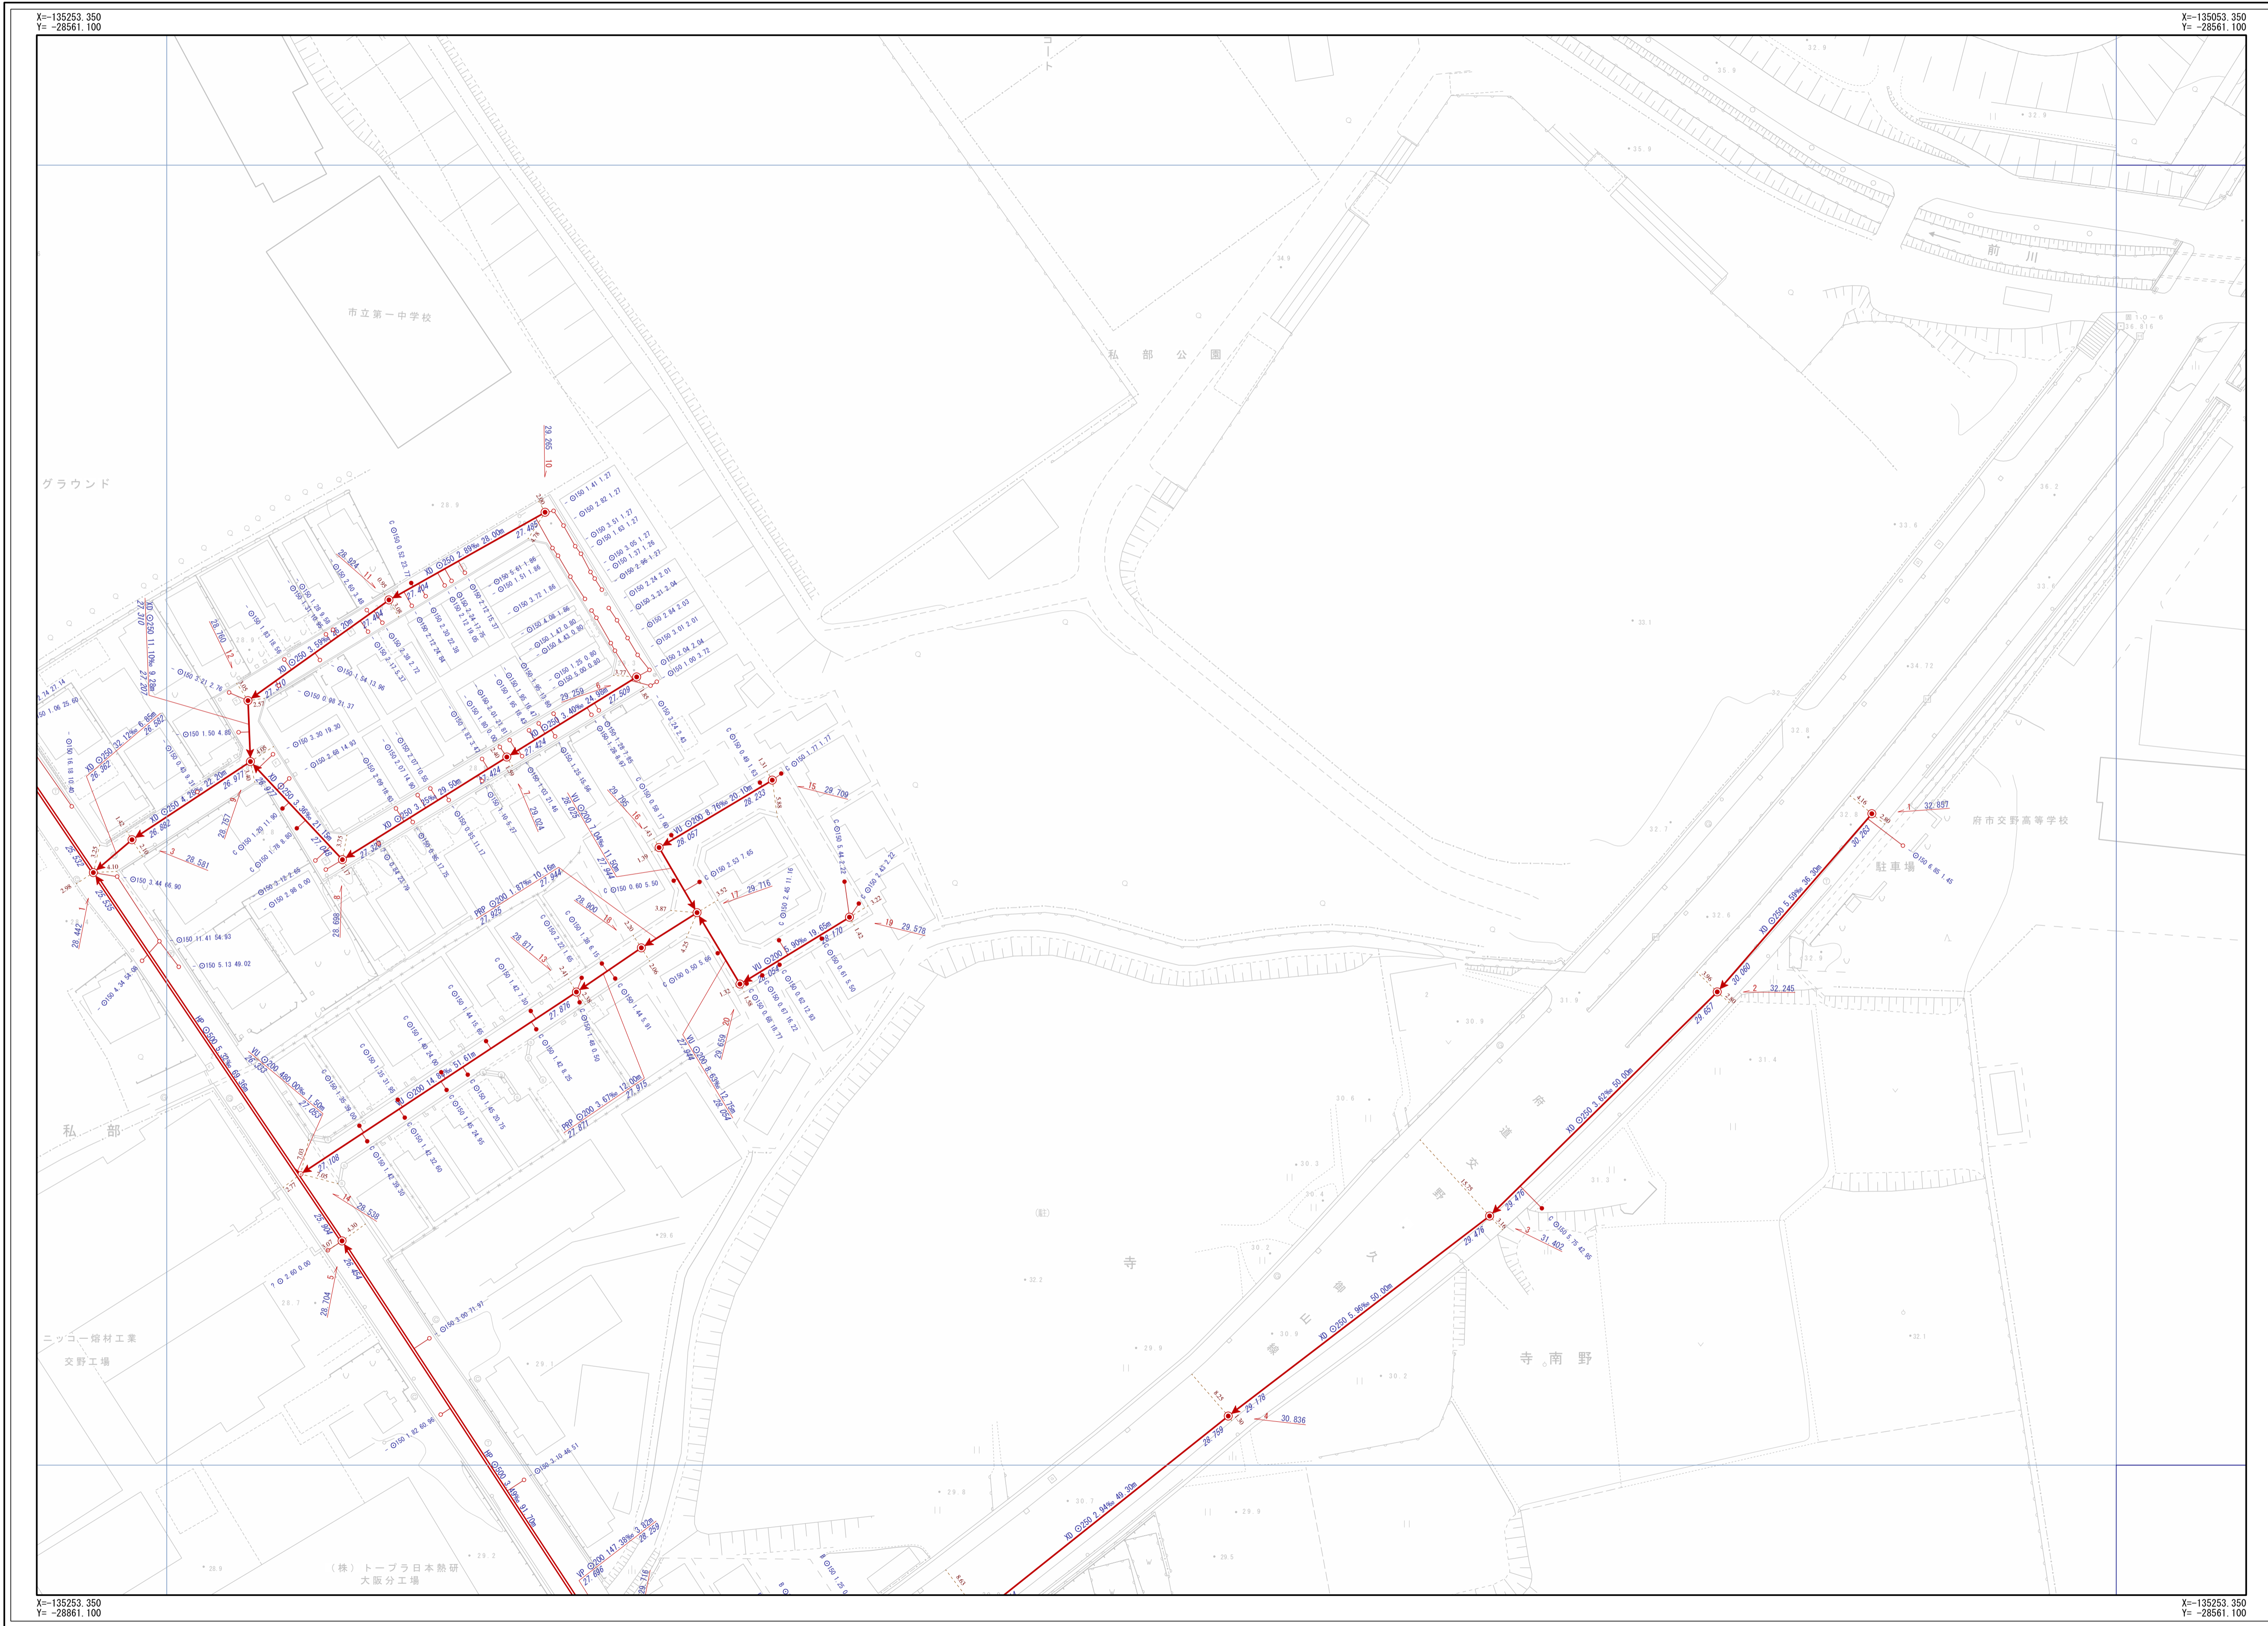


# 交野市下水道台帳

図面番号 I-13

H-12	I-12	J-12
H-13	I-13	J-13
H-14	I-14	J-14

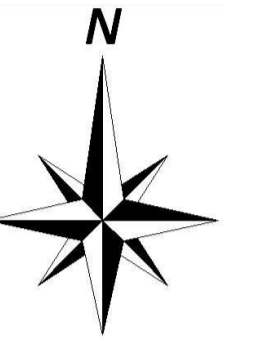

凡 例			
記号	名称		
	幹線管渠		
	枝線管渠		
	交野市管理		
	個人管理		
	大阪府管理		
	他市管理		
	残存管渠		
	撤去管渠		
	副管		
人 孔			
	1号人孔		小口径 (D)
	2号人孔		小口径 (E)
	3号人孔		小口径 (F)
	4号人孔		小口径 (G)
	5号人孔		小口径 (Z)
	6号人孔		小口径 (6)
	O号人孔		特殊人孔 (特)
	特殊人孔		特殊人孔 (特)
	Y号人孔		特殊人孔 (特)
	特1号人孔		キャップ止
	特2号人孔		吐け口
	特3号人孔		罫ノボ
	特4号人孔		罫ノボ
	特7号人孔		罫ノボ
	小口径 (A)		罫ノボ
	小口径 (B)		罫ノボ
	小口径 (C)		罫ノボ
	不明		不明
中継ポンプ			
	マンホールポンプ		マンホールポンプ
	不明		不明
注 意			
	Aφ200		bφ250
	Bφ300		Z
	Cφ350		未分類
	Dφ400		現況不明
	Eφ450		罫ノボ
	Fφ500		罫ノボ
	aφ150		罫ノボ
人 孔 属 性			
人孔番号	高 程		
	51 24.768		
管 渠 属 性			
管材質	管径	勾配	区間距離
VU	φ200	11.62‰	19.45m
23.559			23.785
下流管底高			上流管底高
VU	φ200	11.62‰	19.45m
23.559			23.785
下流管底高			上流管底高
取 付 管 属 性			
管径	取付管延長	追加距離	
φ	φ150	0.68 10.50	
注	注	注	

交野市都市整備部下水道課

1/500

