
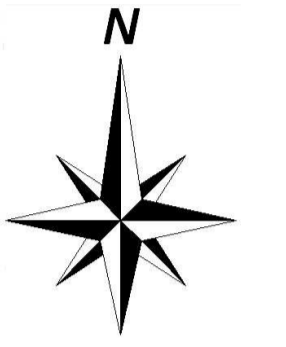


# 交野市下水道台帳

図面番号 I-17

H-16	I-16	J-16
H-17	I-17	J-17
H-18	I-18	J-18

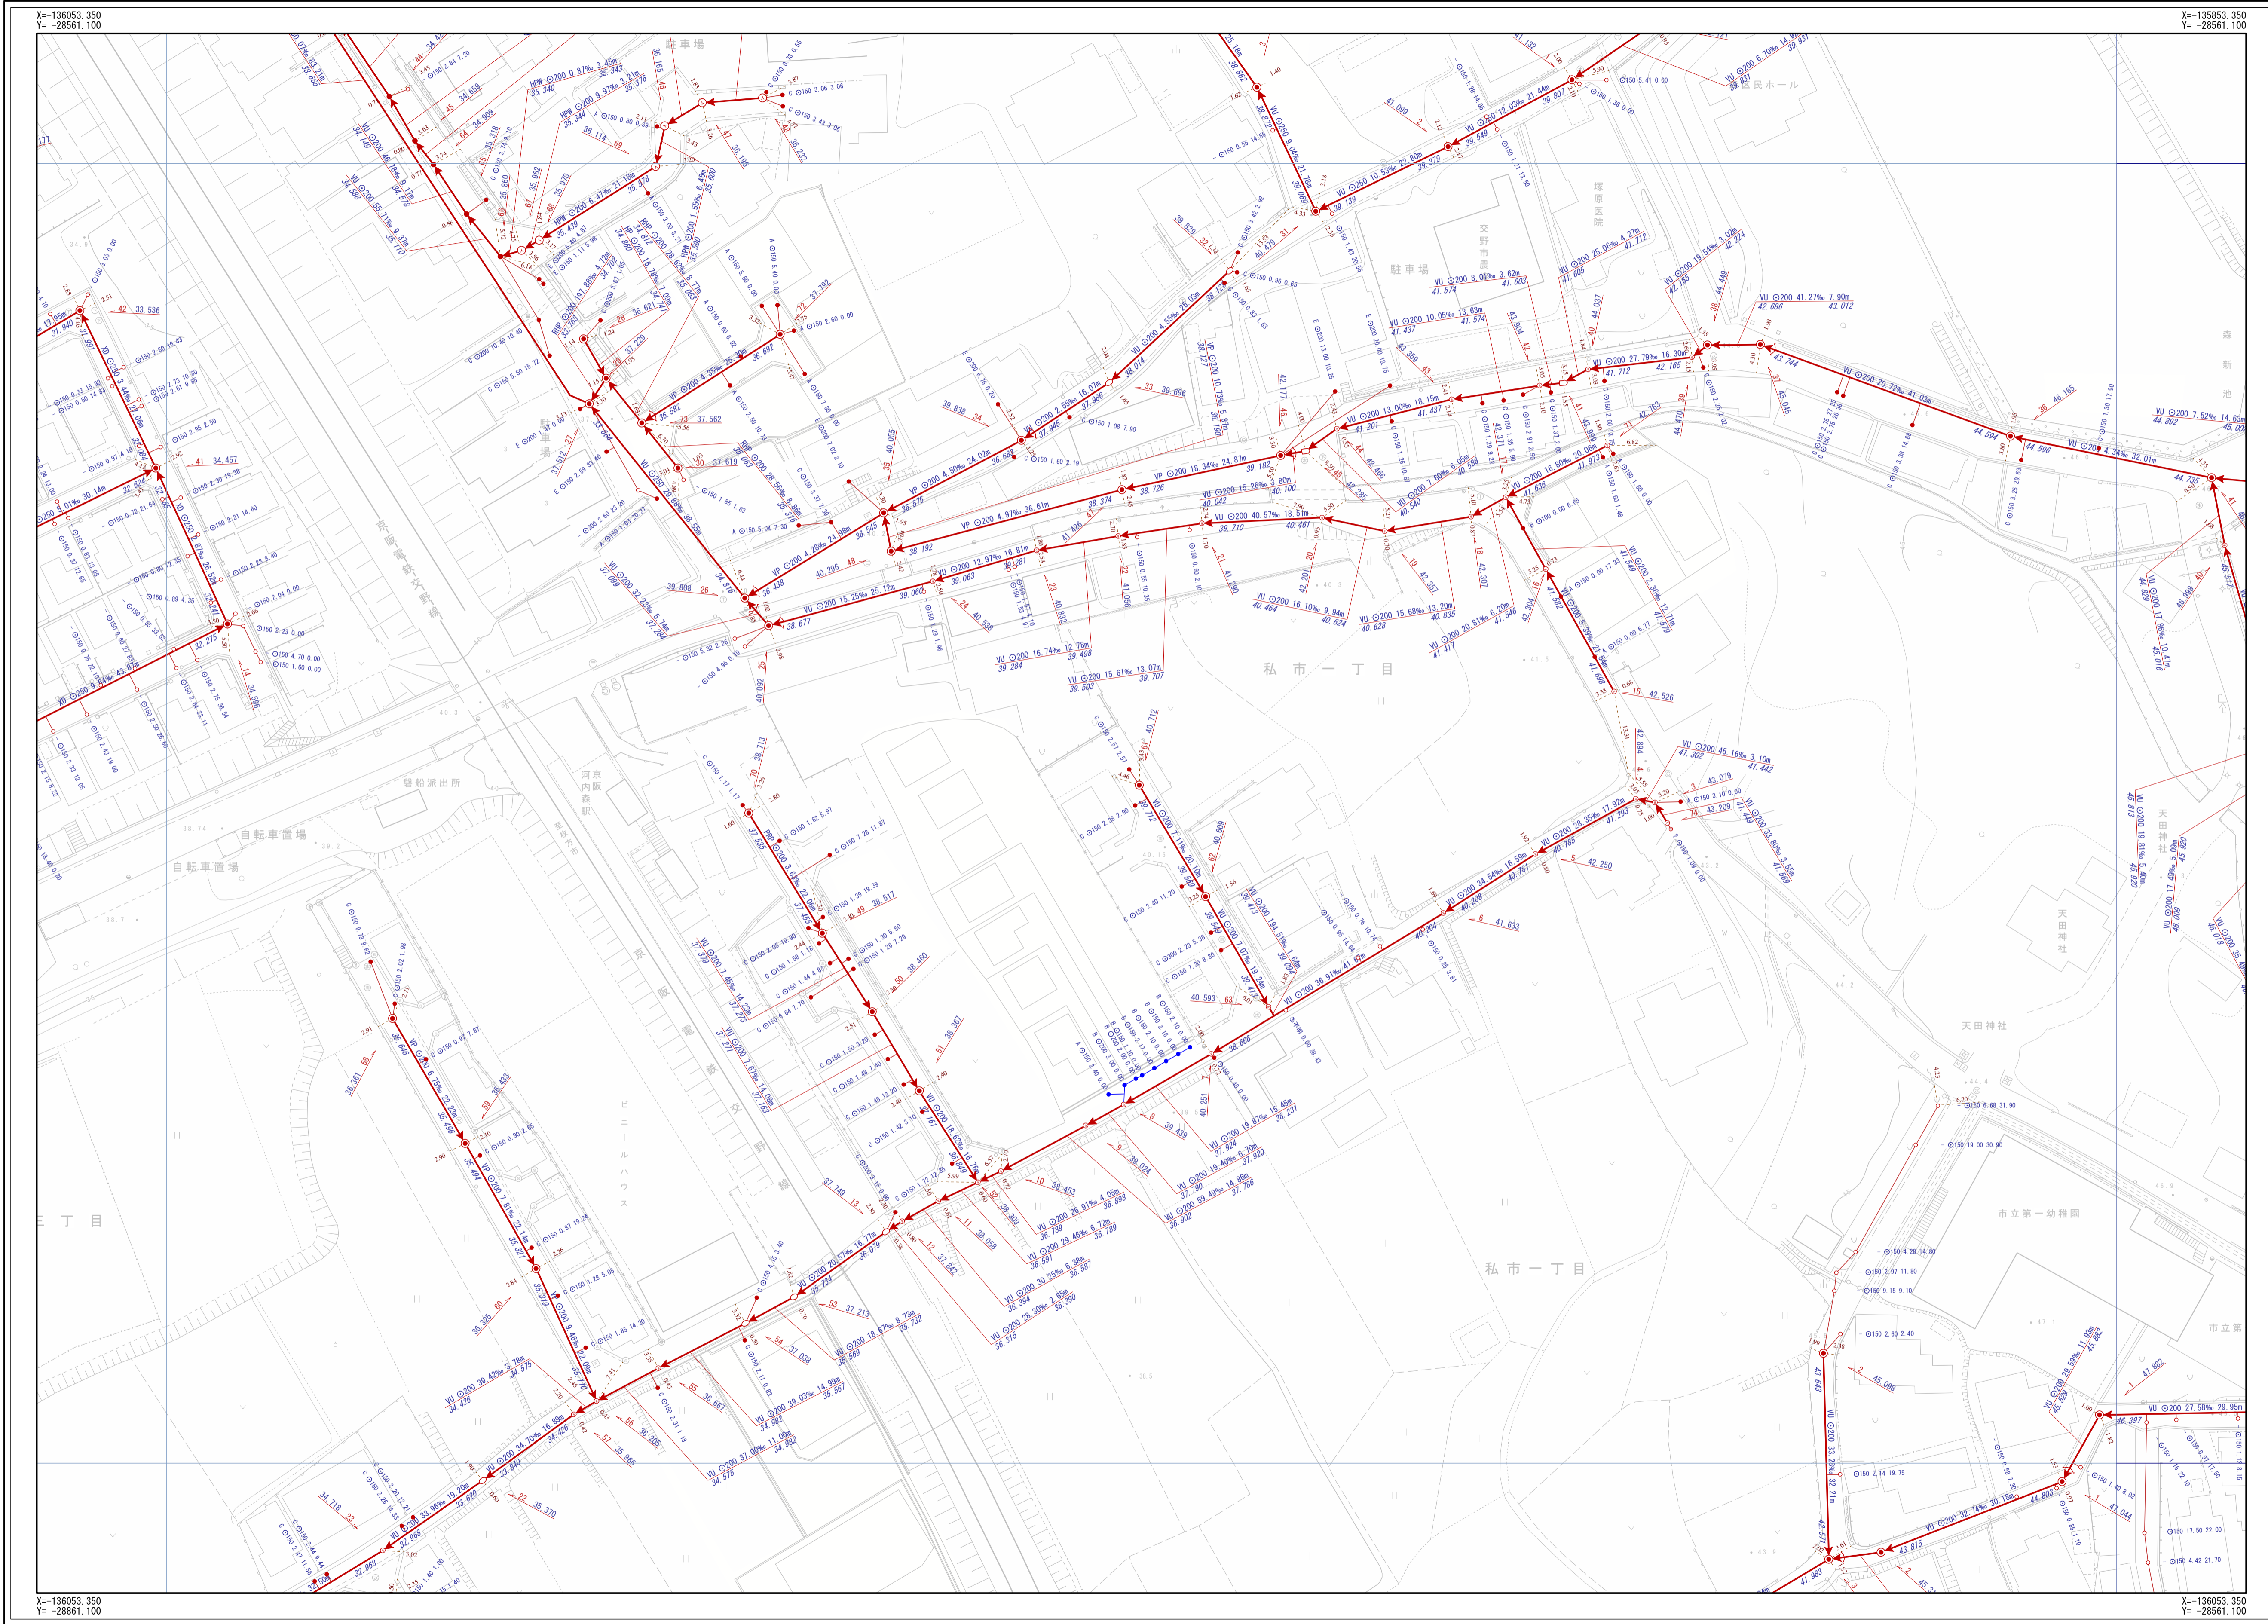

凡例	
記号	名称
	幹線管渠
	支線管渠
	交野市管理
	個人管理
	大阪府管理
	他市管理
	残渠管渠
	撤去管渠
	副管
人孔	
	1号人孔 (D)
	2号人孔 (E)
	3号人孔 (F)
	4号人孔 (G)
	5号人孔 (Z)
	6号人孔 (Z)
	6号人孔 (Z)
	0号人孔 (H)
	楕円人孔 (H)
	馬蹄形人孔 (H)
	Y字人孔 (H)
	特1号人孔 (H)
	特2号人孔 (H)
	特3号人孔 (H)
	特4号人孔 (H)
	特7号人孔 (H)
	小口径 (A)
	小口径 (B)
	小口径 (C)
	カッター止
	吐け口
	ポンプ座
	処理場
	属性変化点
	その他
	不明
中継ポンプ	
	マンホールポンプ (H)
	マンホールポンプ (H)
注	
	Aφ200
	Bφ300
	Cφ350
	Dφ400
	Eφ450
	Fφ500
	aφ150
	bφ250
	Z
	未分類
	現況不明
	カッター止
	不明
	ポンプ側
人孔属性	
	人孔番号
	51 24.768
管渠属性	
	管材質
	管断面
	管径
	勾配
	区間距離
	23.559
	23.785
	VU φ200 11.62‰ 19.45m
	23.559
	23.785
	管材質
	管断面
	管径
	勾配
	区間距離
	23.559
	23.785
	VU φ200 11.62‰ 19.45m
	23.559
	23.785
取付管属性	
	管断面
	管径
	取付管延長
	追加距離
	φ150 0.68 10.50
	表示形式記号

交野市都市整備部下水道課

1/500

