



交野市下水道台帳

図面番号 I-22

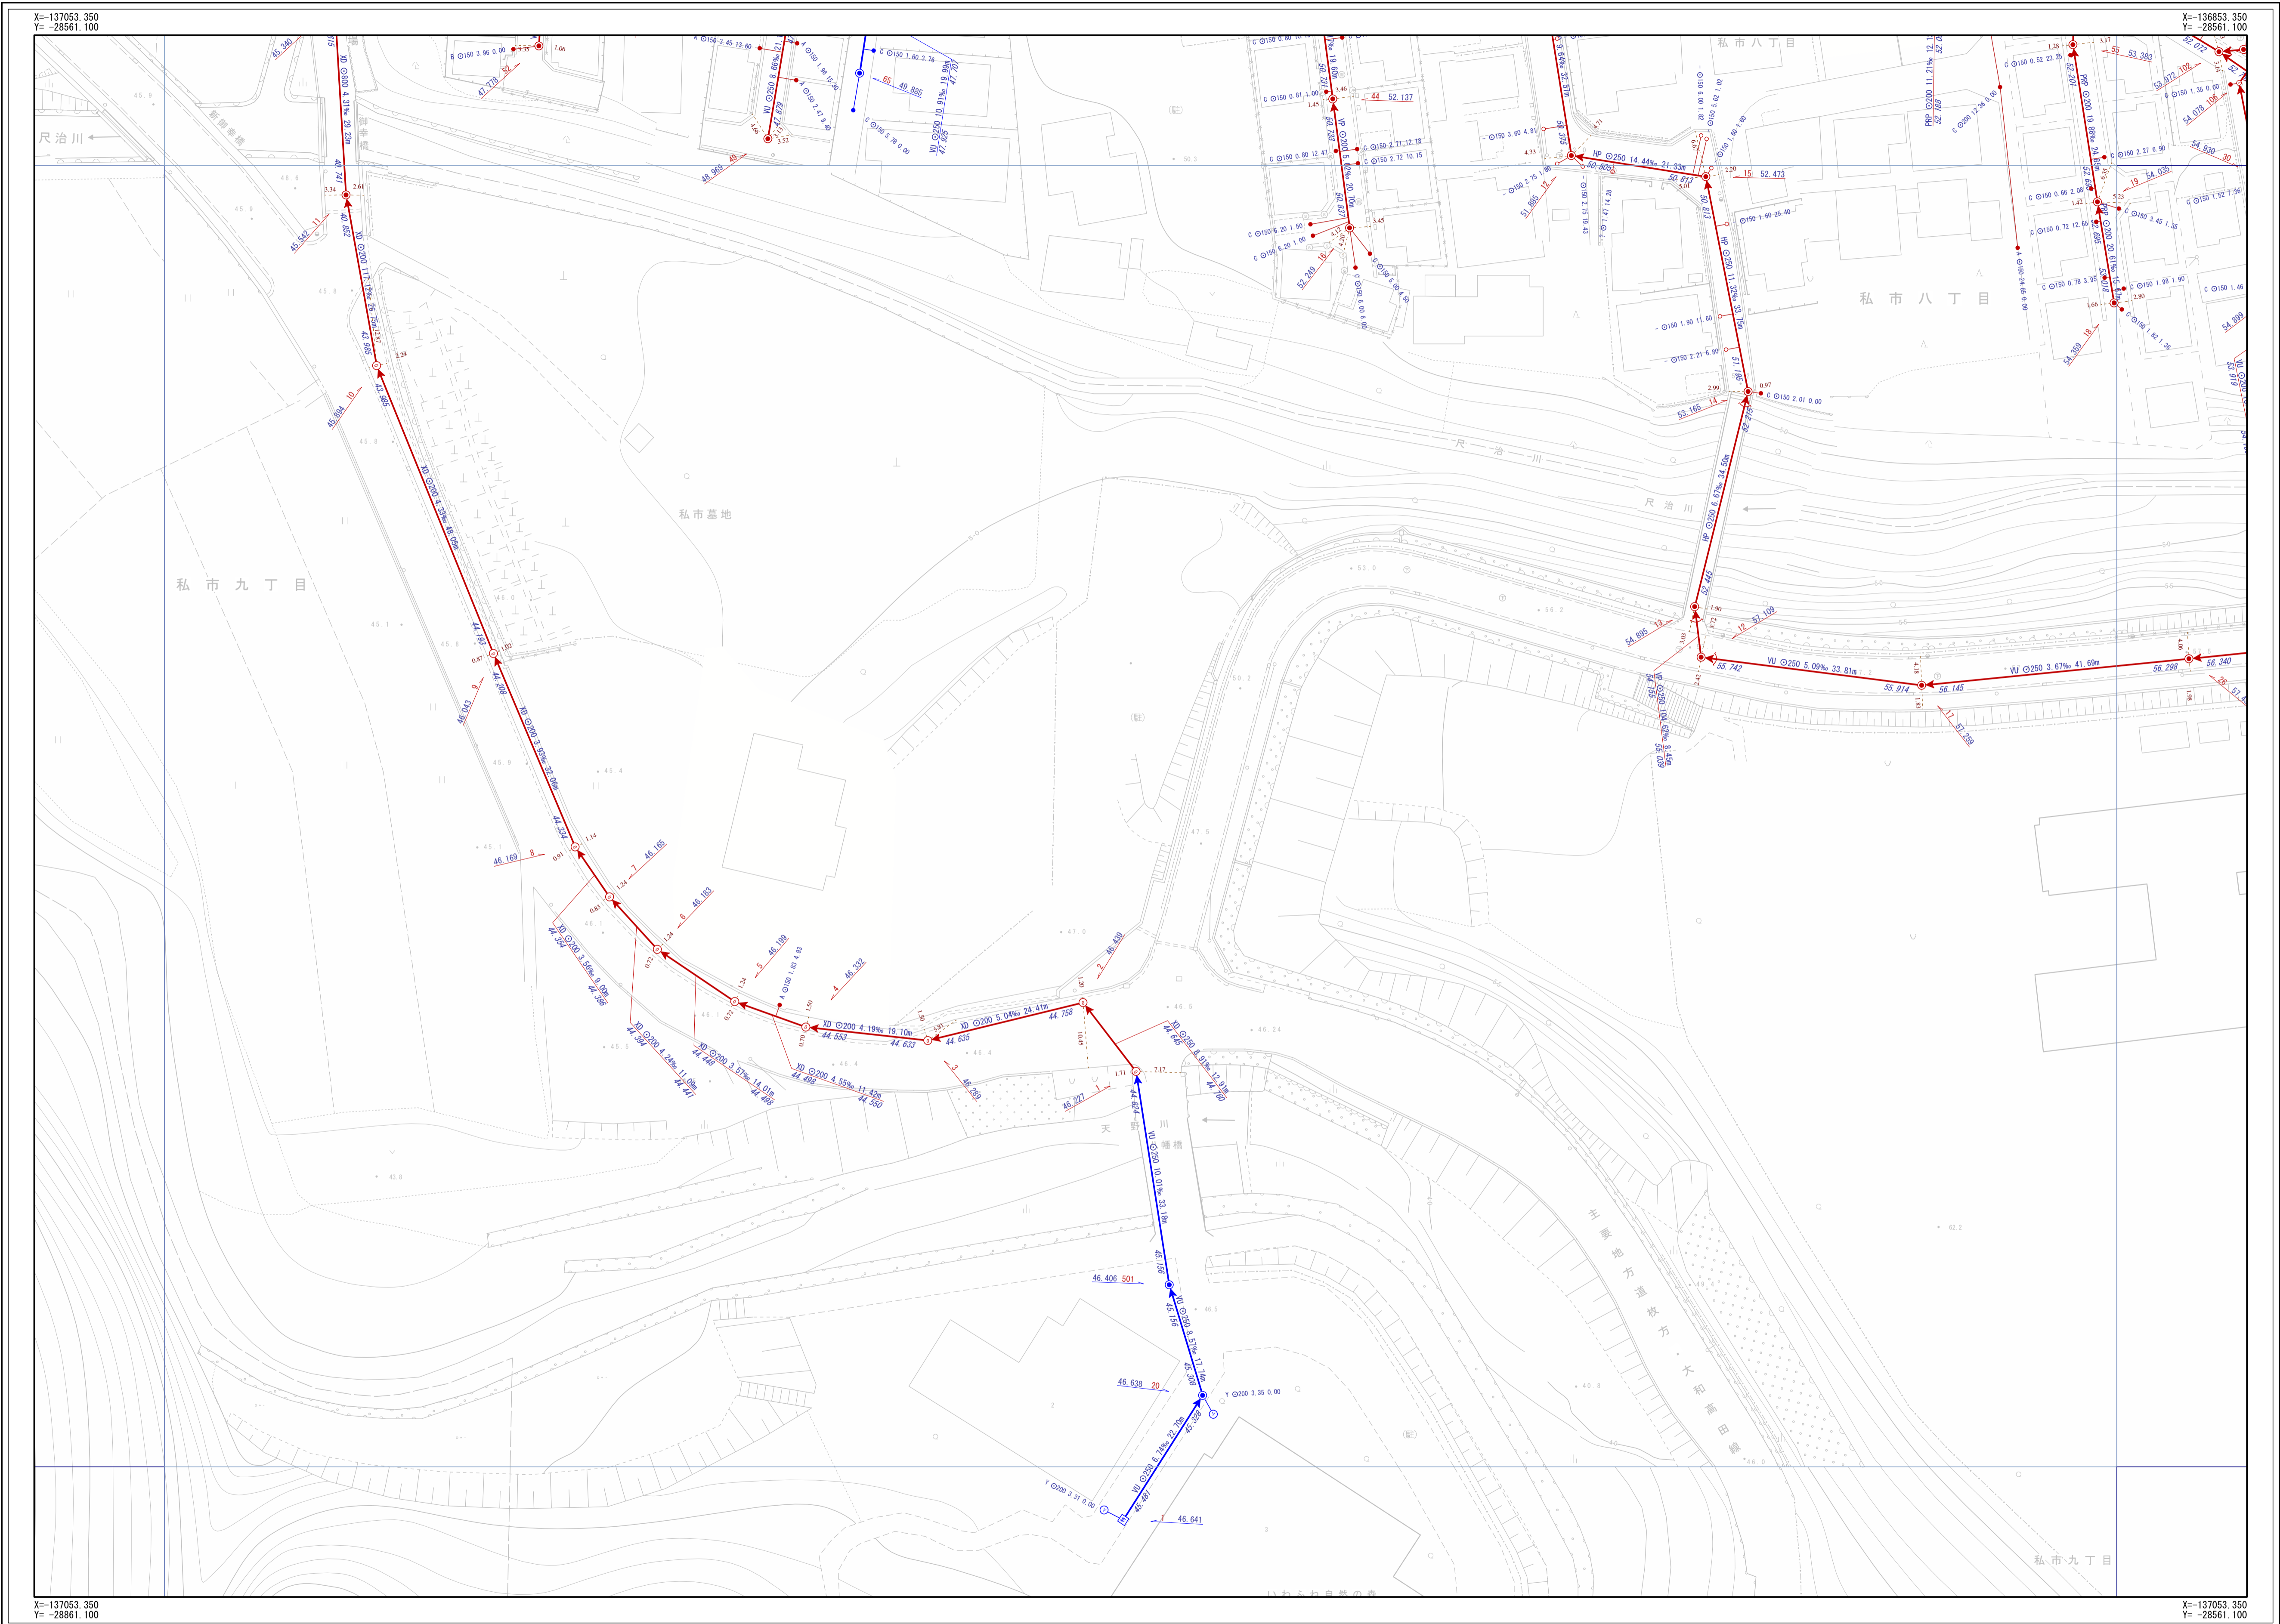

| | | |
|------|------|------|
| H-21 | I-21 | J-21 |
| H-22 | I-22 | J-22 |
| H-23 | I-23 | J-23 |

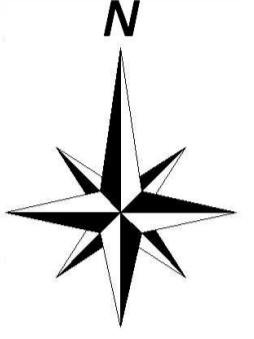

| 凡例 | |
|----|-------|
| 記号 | 名称 |
| → | 幹線管渠 |
| → | 支線管渠 |
| → | 交野市管理 |
| → | 個人管理 |
| → | 大阪府管理 |
| → | 他市管理 |
| → | 残置管渠 |
| → | 撤去管渠 |
| → | 調査 |

| 人孔 | |
|----|-----------|
| ① | 1号人孔 (D) |
| ② | 2号人孔 (E) |
| ③ | 3号人孔 (F) |
| ④ | 4号人孔 (G) |
| ⑤ | 5号人孔 (Z) |
| ⑥ | 6号人孔 (Z) |
| ⊕ | 特別人孔 (特別) |
| ⊗ | 特別人孔 (特別) |
| ⊚ | 特別人孔 (特別) |
| ⊛ | 特別人孔 (特別) |
| ⊜ | 特別人孔 (特別) |
| ⑦ | Y字人孔 |
| ⑧ | 特1号人孔 |
| ⑨ | 特2号人孔 |
| ⑩ | 特3号人孔 |
| ⑪ | 特4号人孔 |
| ⑫ | 特5号人孔 |
| ⊕ | 小口径 (A) |
| ⊗ | 小口径 (B) |
| ⊚ | 小口径 (C) |

| 中継ポンプ | |
|-------|-----------------|
| ⑬ | マンホールポンプ (形状不明) |
| ⑭ | マンホールポンプ (形状不明) |

| 人孔属性 | |
|------|-------|
| ● | Aφ200 |
| ● | Bφ300 |
| ● | Cφ350 |
| ● | Dφ400 |
| ● | Eφ450 |
| ● | Fφ500 |
| ● | aφ150 |
| ● | bφ250 |
| ● | Z |
| ● | 未分類 |
| ● | 現況不明 |
| ● | キャップ止 |
| ● | 不明 |
| ● | ポンプ側 |

| 管渠属性 | |
|------|------|
| → | 管渠属性 |
| → | 管径 |
| → | 勾配 |
| → | 区間距離 |

↑ 51 24.768 (人孔番号 高程)

| 取付管属性 | |
|-------|-------|
| → | 管径 |
| → | 取付管延長 |
| → | 追加距離 |

↑ 23.559 23.785 (管材側 下流管底面 上流管底面)

↑ 23.559 23.785 (管材側 管径 勾配 区間距離)

↑ 23.559 23.785 (管材側 管径 勾配 区間距離)

↑ 23.559 23.785 (管材側 管径 勾配 区間距離)

交野市都市整備部下水道課

1/500

