
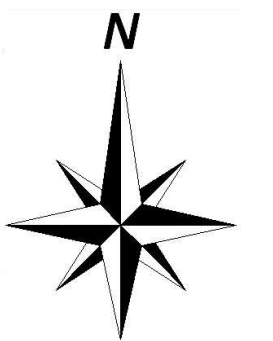


# 交野市下水道台帳

図面番号 J-06

I-05	J-05	K-05
I-06	J-06	K-06
I-07	J-07	K-07

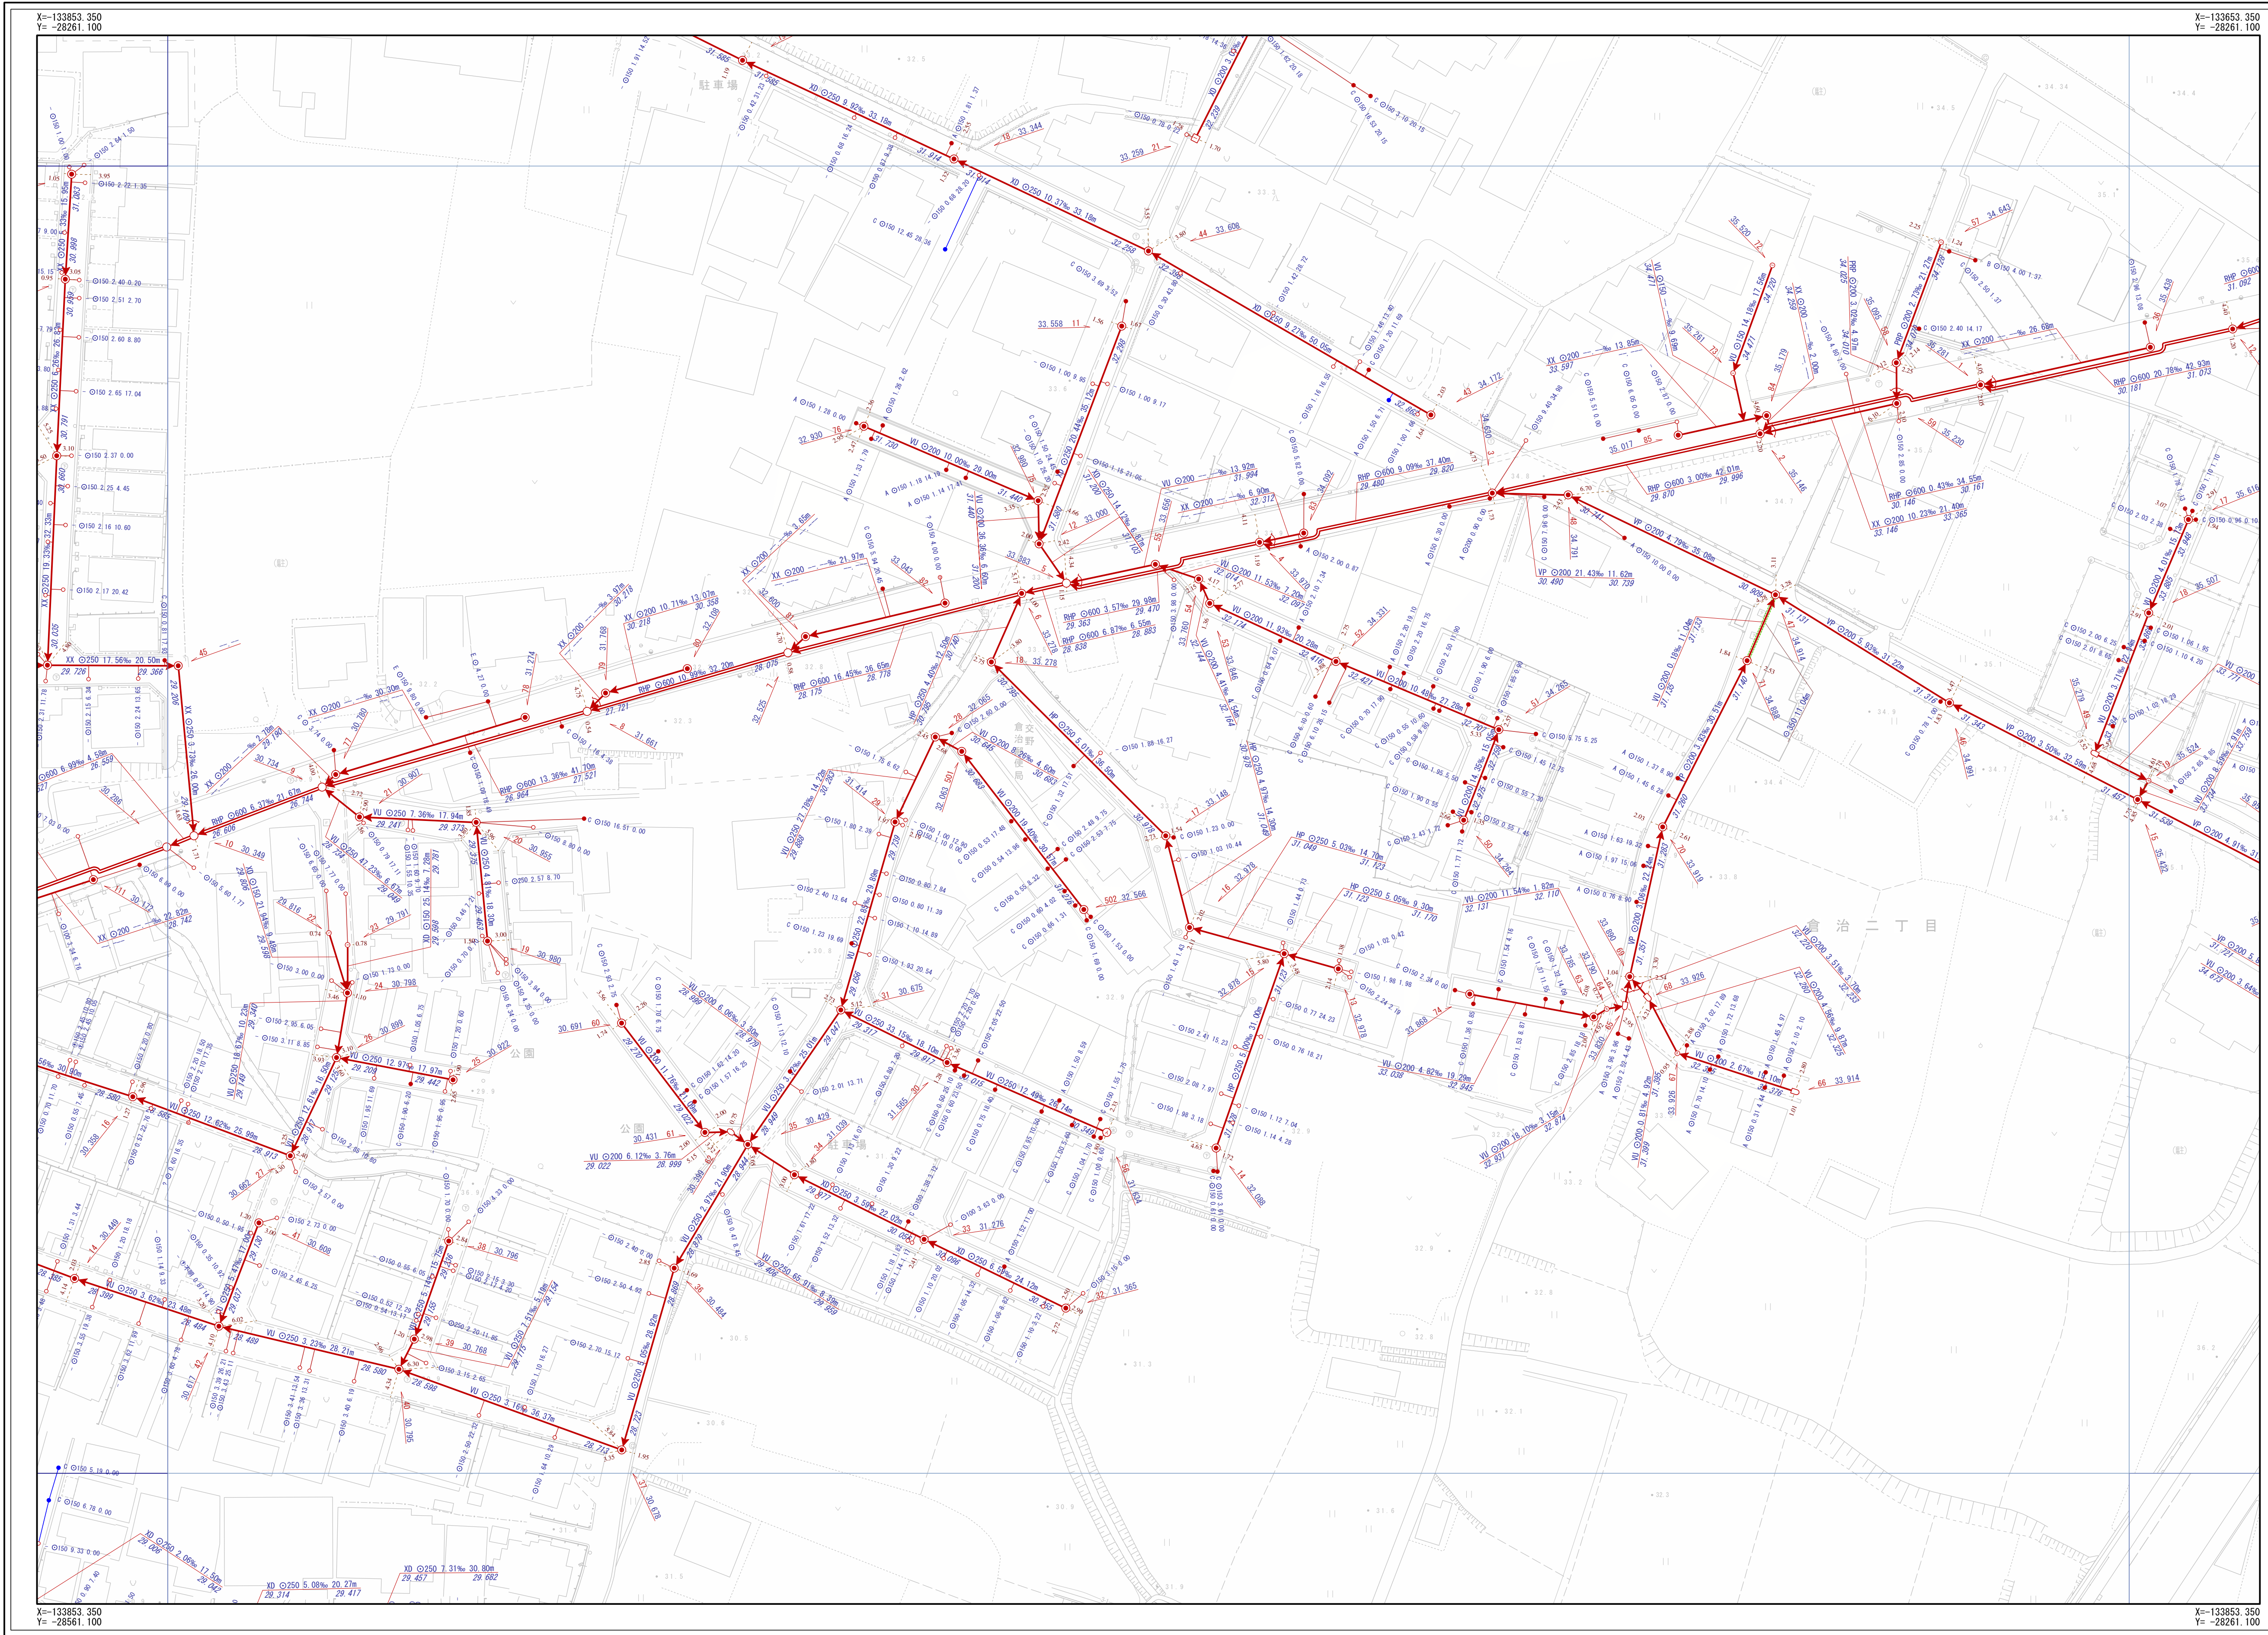

凡 例	
記号	名称
→ (Red)	幹線管渠
→ (Blue)	支線管渠
→ (Black)	交野市管理
→ (Blue)	個人管理
→ (Black)	大阪府管理
→ (Grey)	他市管理
→ (Green)	既設管渠
→ (Black)	撤去管渠
→ (Black)	副管
人 孔	
○ (Red)	1号人孔 小口径 (D)
○ (Red)	2号人孔 小口径 (E)
○ (Red)	3号人孔 小口径 (F)
○ (Red)	4号人孔 小口径 (G)
○ (Red)	5号人孔 小口径 (Z)
○ (Red)	6号人孔 小口径 (Z)
○ (Red)	0号人孔 (保留)
○ (Red)	橋脚人孔 (保留)
○ (Red)	馬蹄形人孔 (保留)
○ (Red)	Y字人孔
○ (Red)	特1号人孔 キャップ止
○ (Red)	特2号人孔 吐け口
○ (Red)	特3号人孔 ポンプ庫
○ (Red)	特4号人孔 処理場
○ (Red)	特7号人孔 属性変化点
○ (Red)	小口径 (A)
○ (Red)	小口径 (B)
○ (Red)	小口径 (C)
○ (Red)	その他
○ (Red)	不明
中継ポンプ	
○ (Red)	マンホールポンプ (保留)
○ (Red)	マンホールポンプ (撤去)
注 意	
● (Red)	Aφ200
● (Red)	Bφ300
● (Red)	Cφ350
● (Red)	Dφ400
● (Red)	Eφ450
● (Red)	Fφ500
● (Red)	aφ150
● (Red)	bφ250
● (Red)	Z
○ (Red)	未分類
○ (Red)	現場不明欄
○ (Red)	キャップ止
○ (Red)	不明
○ (Red)	ポンプ側
人 孔 属 性	
○ (Red)	人孔番号
○ (Red)	51 24.768
管 渠 属 性	
→ (Red)	管材質
→ (Red)	管断面
→ (Red)	管径
→ (Red)	勾配
→ (Red)	区間距離
→ (Red)	23.559
→ (Red)	VU φ200 11.62‰ 19.45m
→ (Red)	23.785
→ (Red)	下流管底高
→ (Red)	上流管底高
→ (Red)	管材質
→ (Red)	管断面
→ (Red)	管径
→ (Red)	勾配
→ (Red)	区間距離
→ (Red)	23.559
→ (Red)	VU φ200 11.62‰ 19.45m
→ (Red)	23.785
→ (Red)	下流管底高
→ (Red)	上流管底高
取 付 管 属 性	
→ (Red)	管断面
→ (Red)	管径
→ (Red)	取付管延長
→ (Red)	追加距離
→ (Red)	φ150 0.68 10.50
→ (Red)	表示形式記

交野市都市整備部下水道課

1/500

