
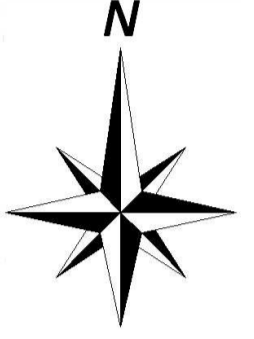


# 交野市下水道台帳

図面番号 L-04

K-03	L-03	M-03
K-04	L-04	M-04
K-05	L-05	M-05

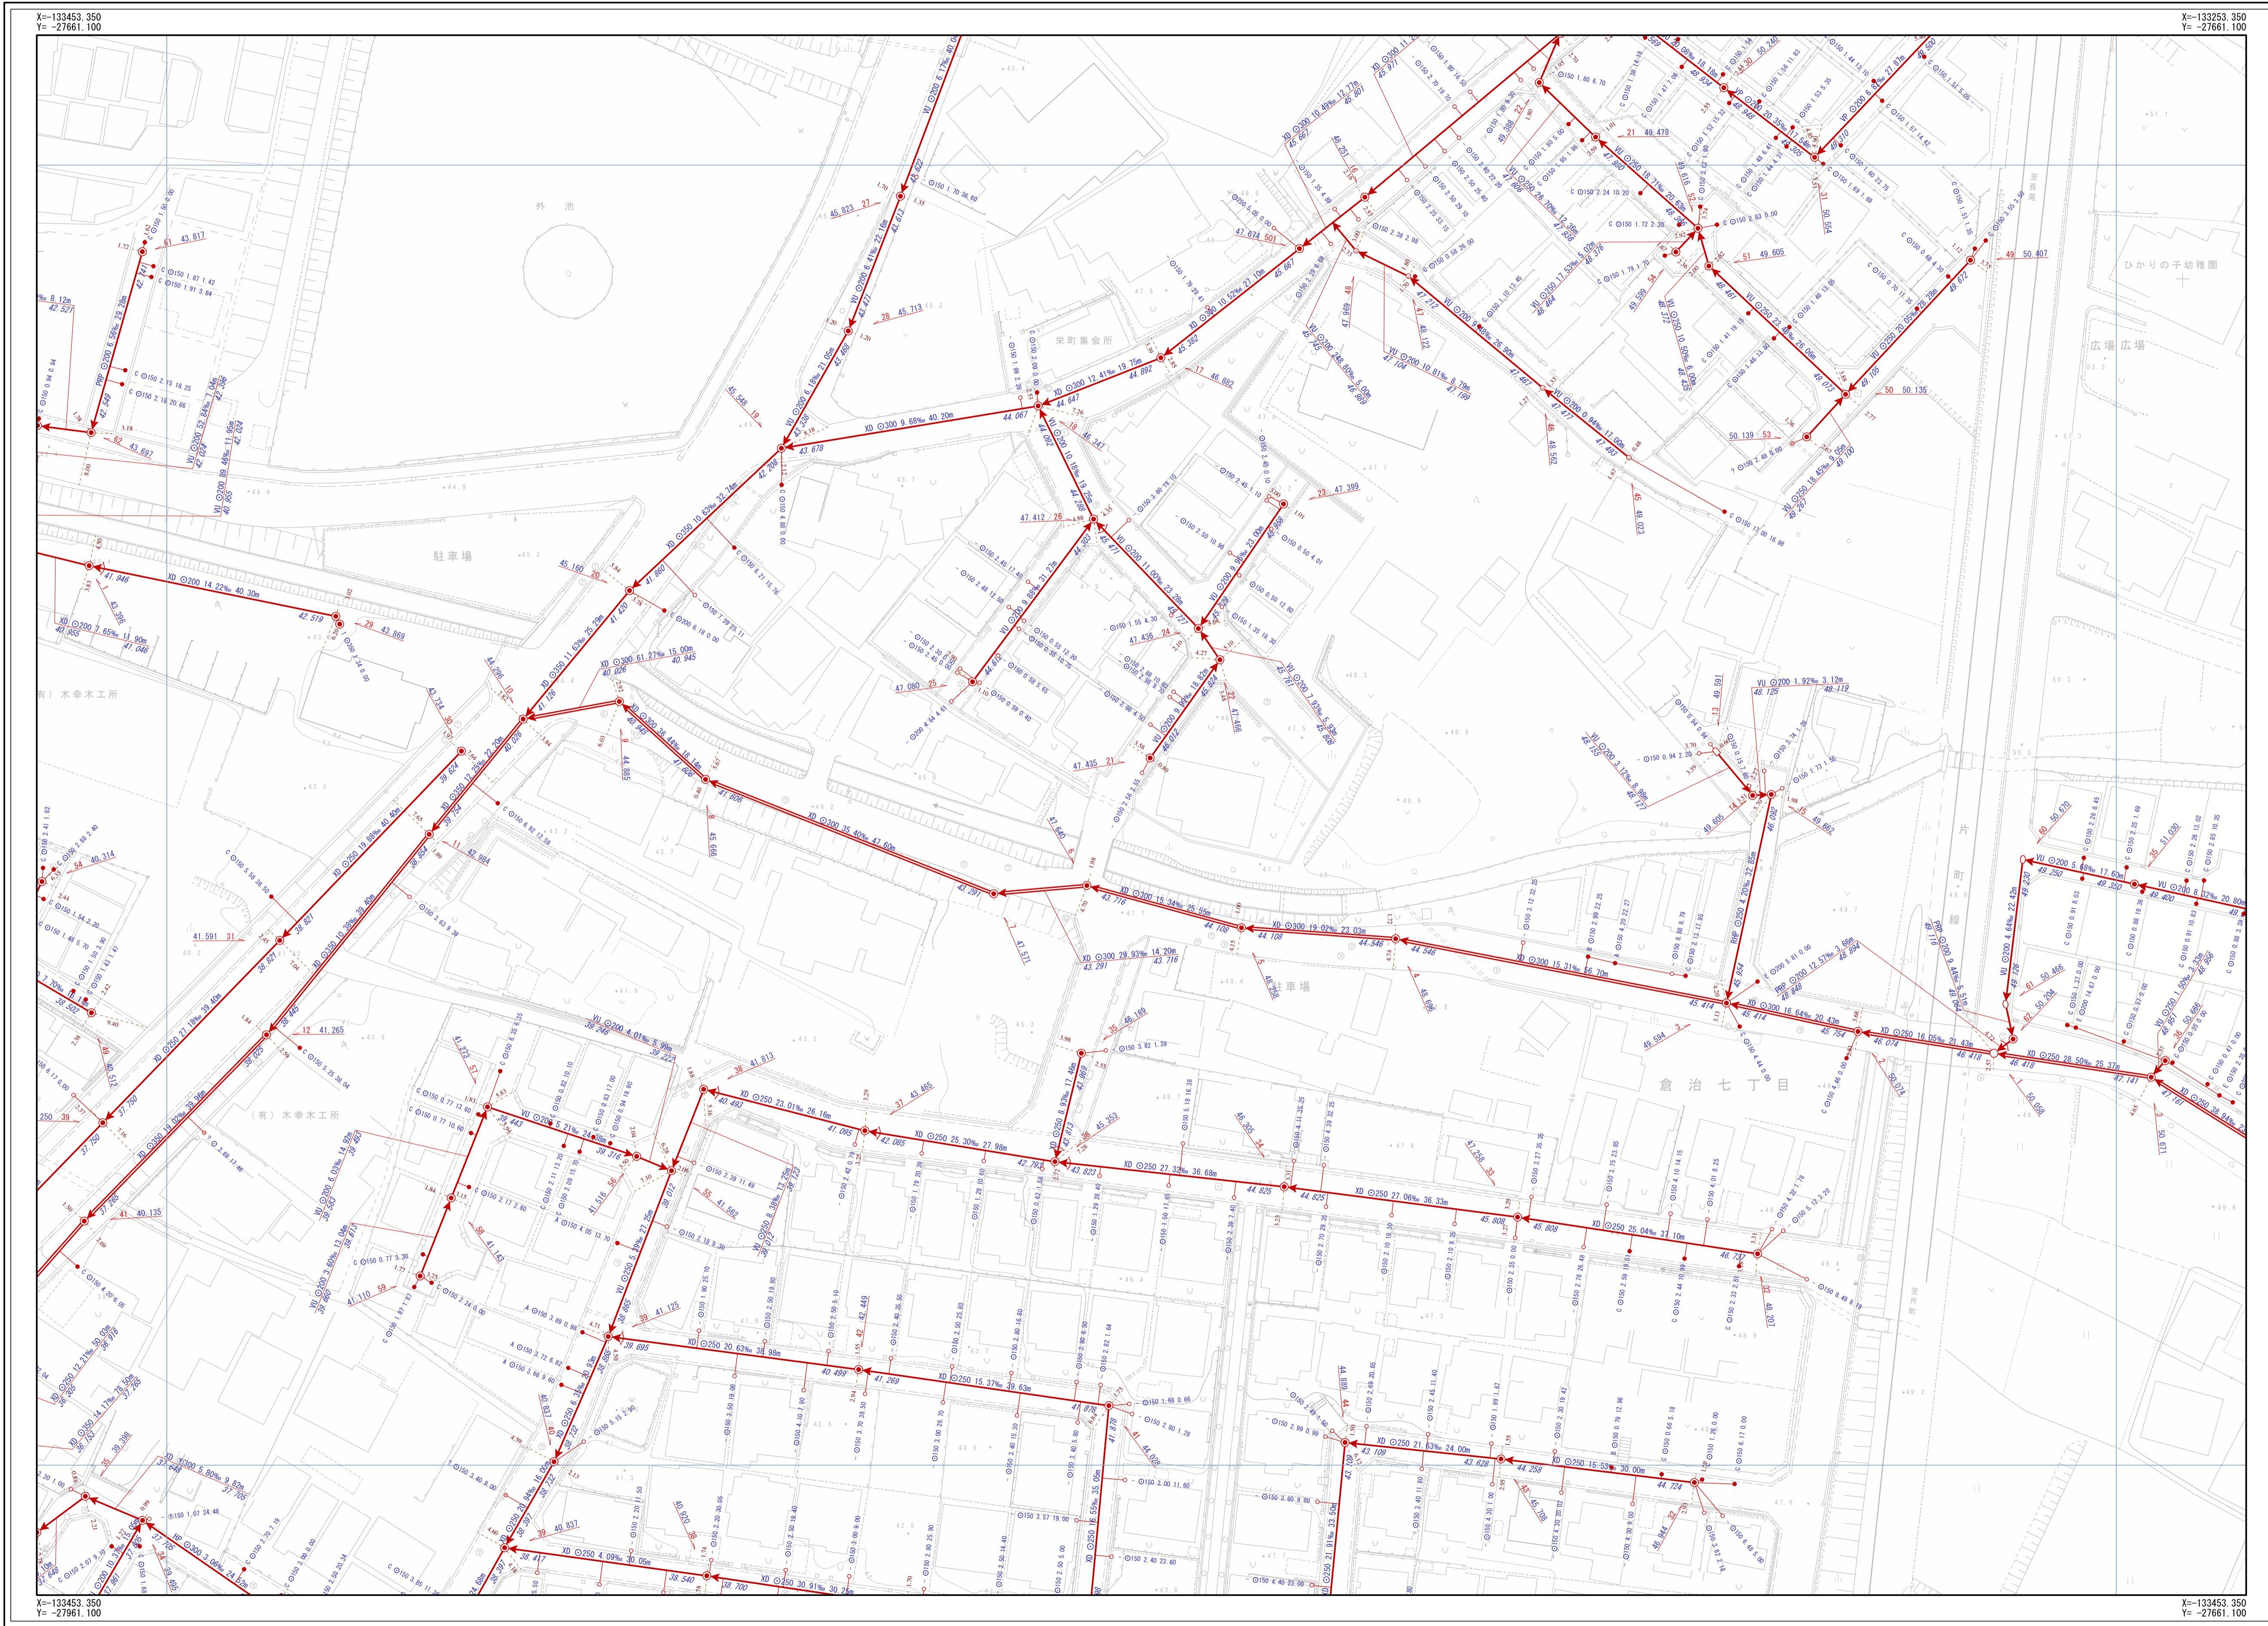

凡 例				
記号	名称			
	幹線管渠			
	支線管渠			
	交野市管理			
	個人管理			
	大阪府管理			
	他市管理			
	残置管渠			
	撤去管渠			
	副管			
人 孔				
	1号人孔			
	2号人孔			
	3号人孔			
	4号人孔			
	5号人孔			
	6号人孔			
	0号人孔			
	楕円人孔			
	馬蹄形人孔			
	Y字人孔			
	特1号人孔			
	特2号人孔			
	特3号人孔			
	特4号人孔			
	特7号人孔			
	小口径 (A)			
	小口径 (B)			
	小口径 (C)			
	小口径 (D)			
	小口径 (E)			
	小口径 (F)			
	小口径 (G)			
	小口径 (Z)			
	加口管 (仮設)			
	特殊人孔 (加口)			
	特殊人孔 (特殊形状)			
	特殊人孔 (現状)			
	キャップ止			
	吐出口			
	ポンプ場			
	処理場			
	異性状変化点			
	その他			
	不明			
中継ポンプ				
	マンホールポンプ			
	マンホールポンプ			
注 意				
	Aφ200			
	Bφ300			
	Cφ350			
	Dφ400			
	Eφ450			
	Fφ500			
	aφ150			
	bφ250			
	Z			
	未分類			
	現図不明			
	キャップ止			
	不明			
	ポンプ側			
人 孔 異 性				
人孔番号	管渠番号			
51	24.768			
管 渠 異 性				
管材質	管断面	管径	勾配	区間距離
VU	φ200	11.62‰	19.45m	23.785
				23.785
				23.785
				23.785
取 付 管 異 性				
管断面	管径	取付管延長	追加距離	
φ	150	0.68	10.50	
表示形式記				

交野市都市整備部下水道課

1/500

