交野市下水道台帳

図面番号 L-11

K-10	L-10	M-10
K-11	L-11	M-11
K-12	L-12	M-12

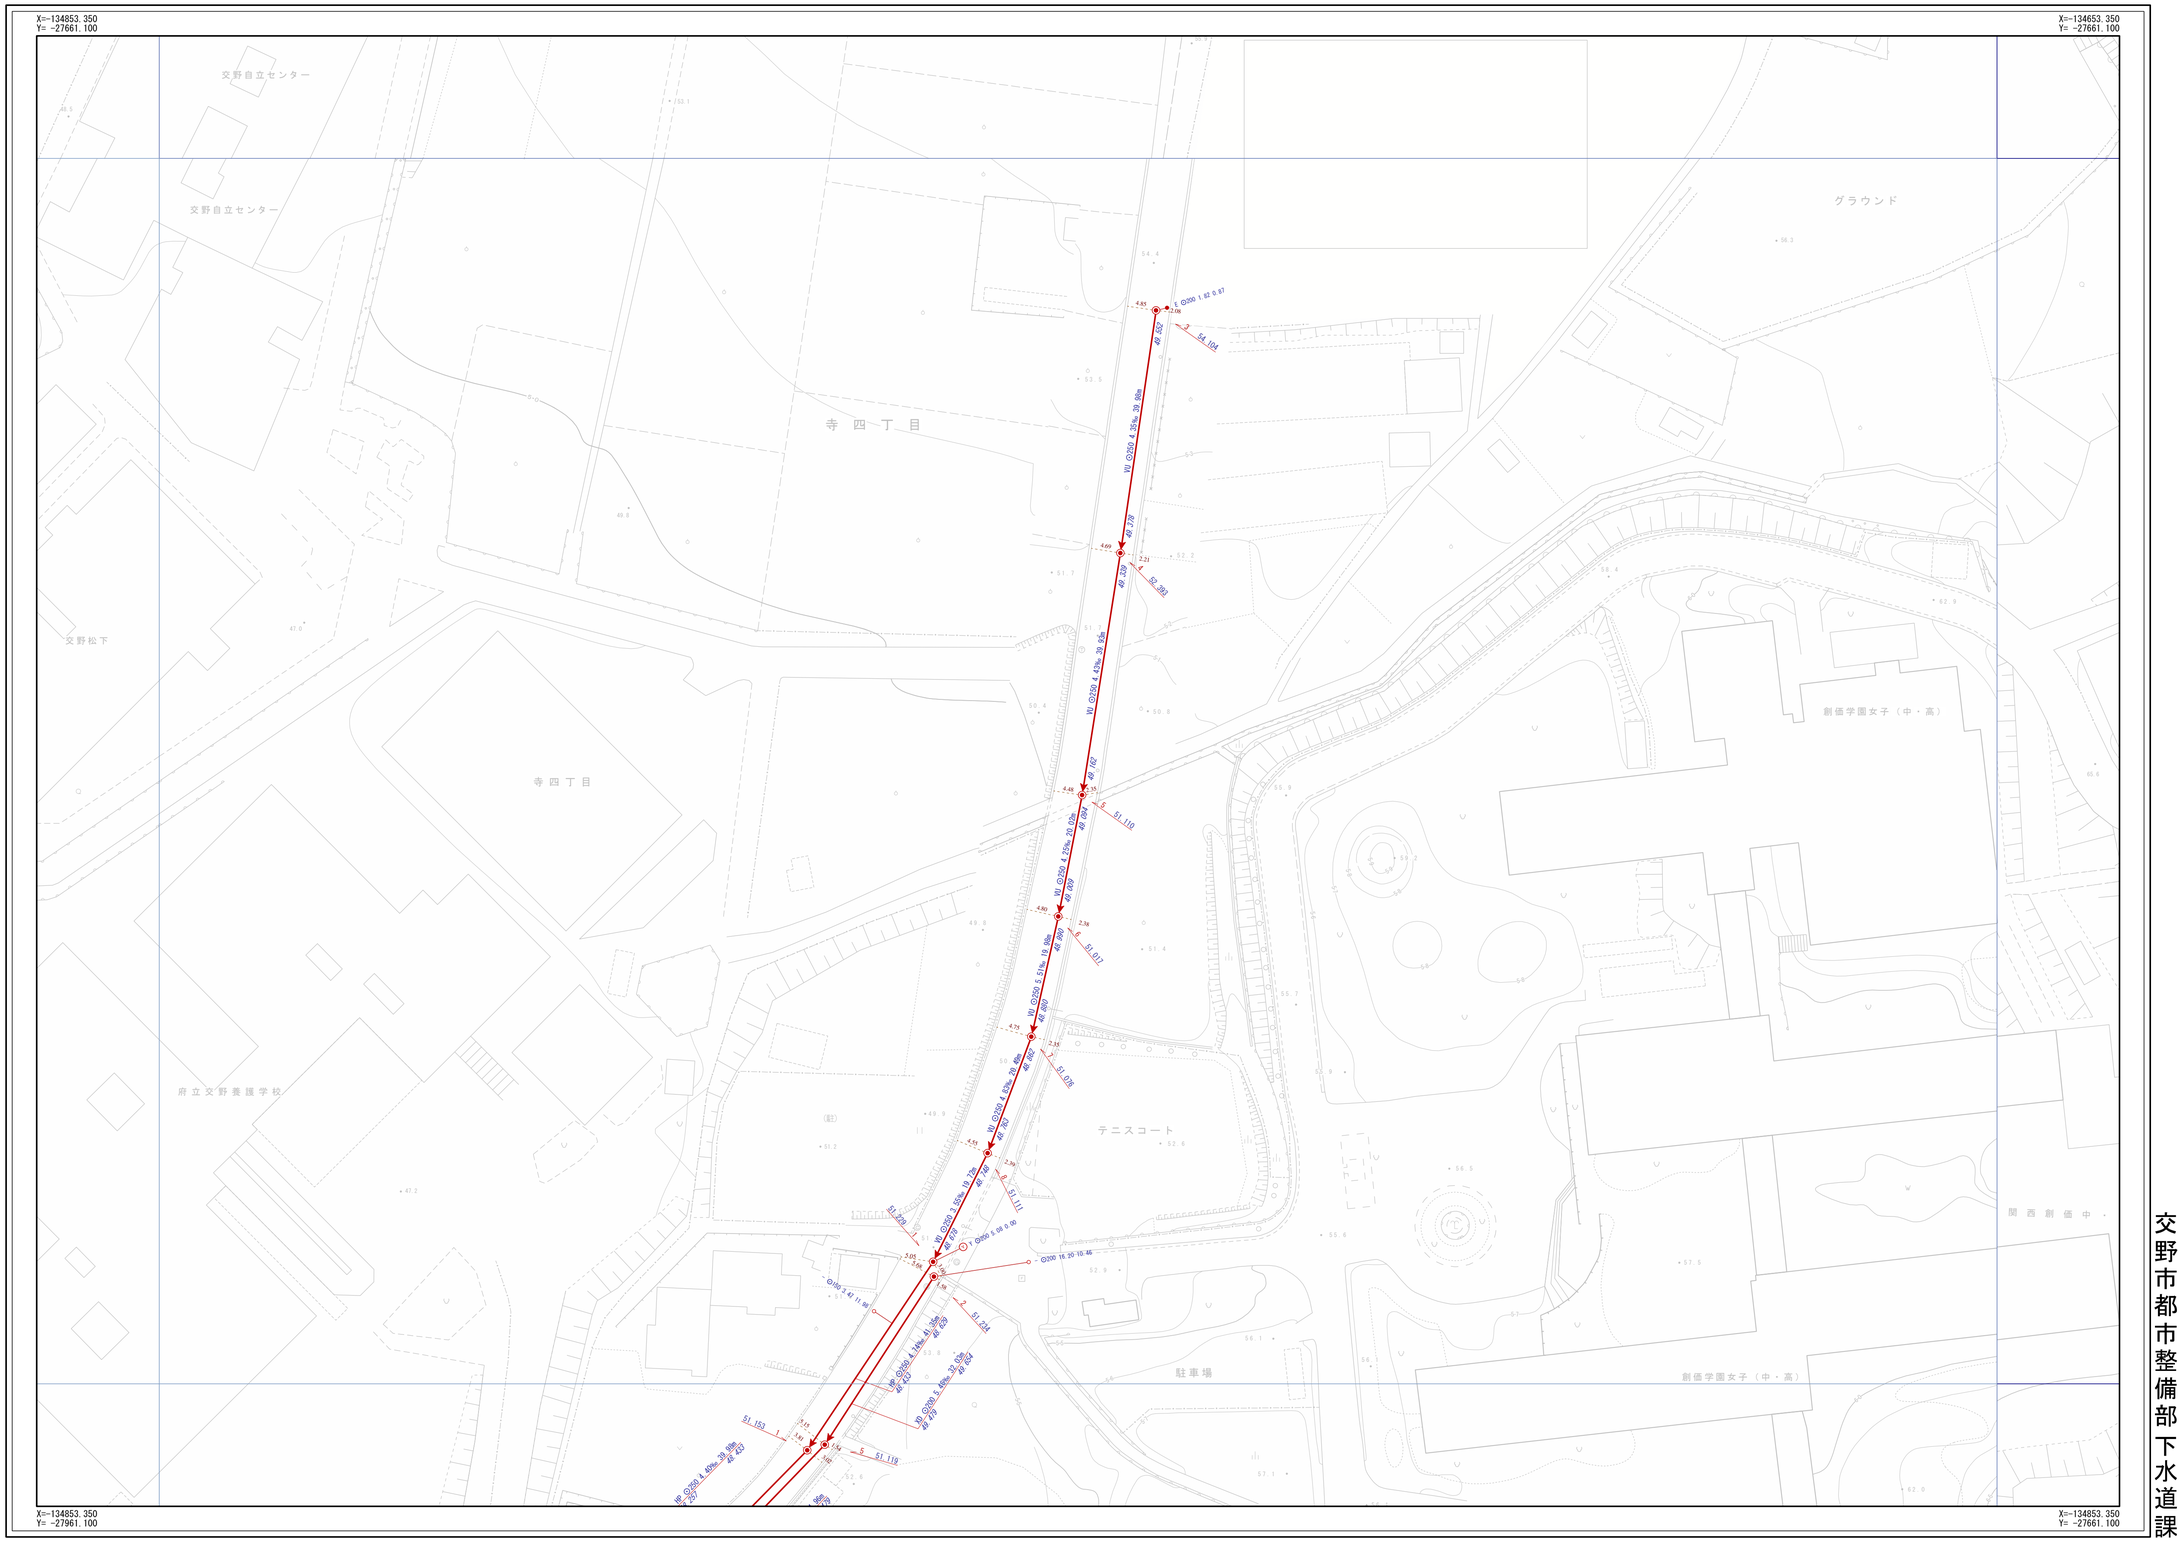
X=-134853.350
Y= -27661.100
X=-134653.350
Y= -27661.100
交野自立センター
交野自立センター
寺 四 丁 目
グラウンド
交野松下
寺 四 丁 目
府立交野養護学校
テニスコート
駐車場
創価学園女子（中・高）
関西創価中・
