
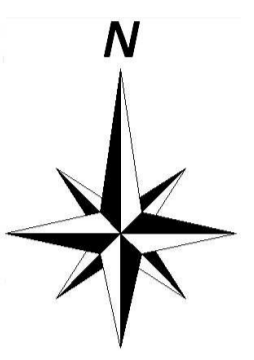


# 交野市下水道台帳

図面番号 M-07

L-06	M-06	N-06
L-07	M-07	N-07
L-08	M-08	N-08

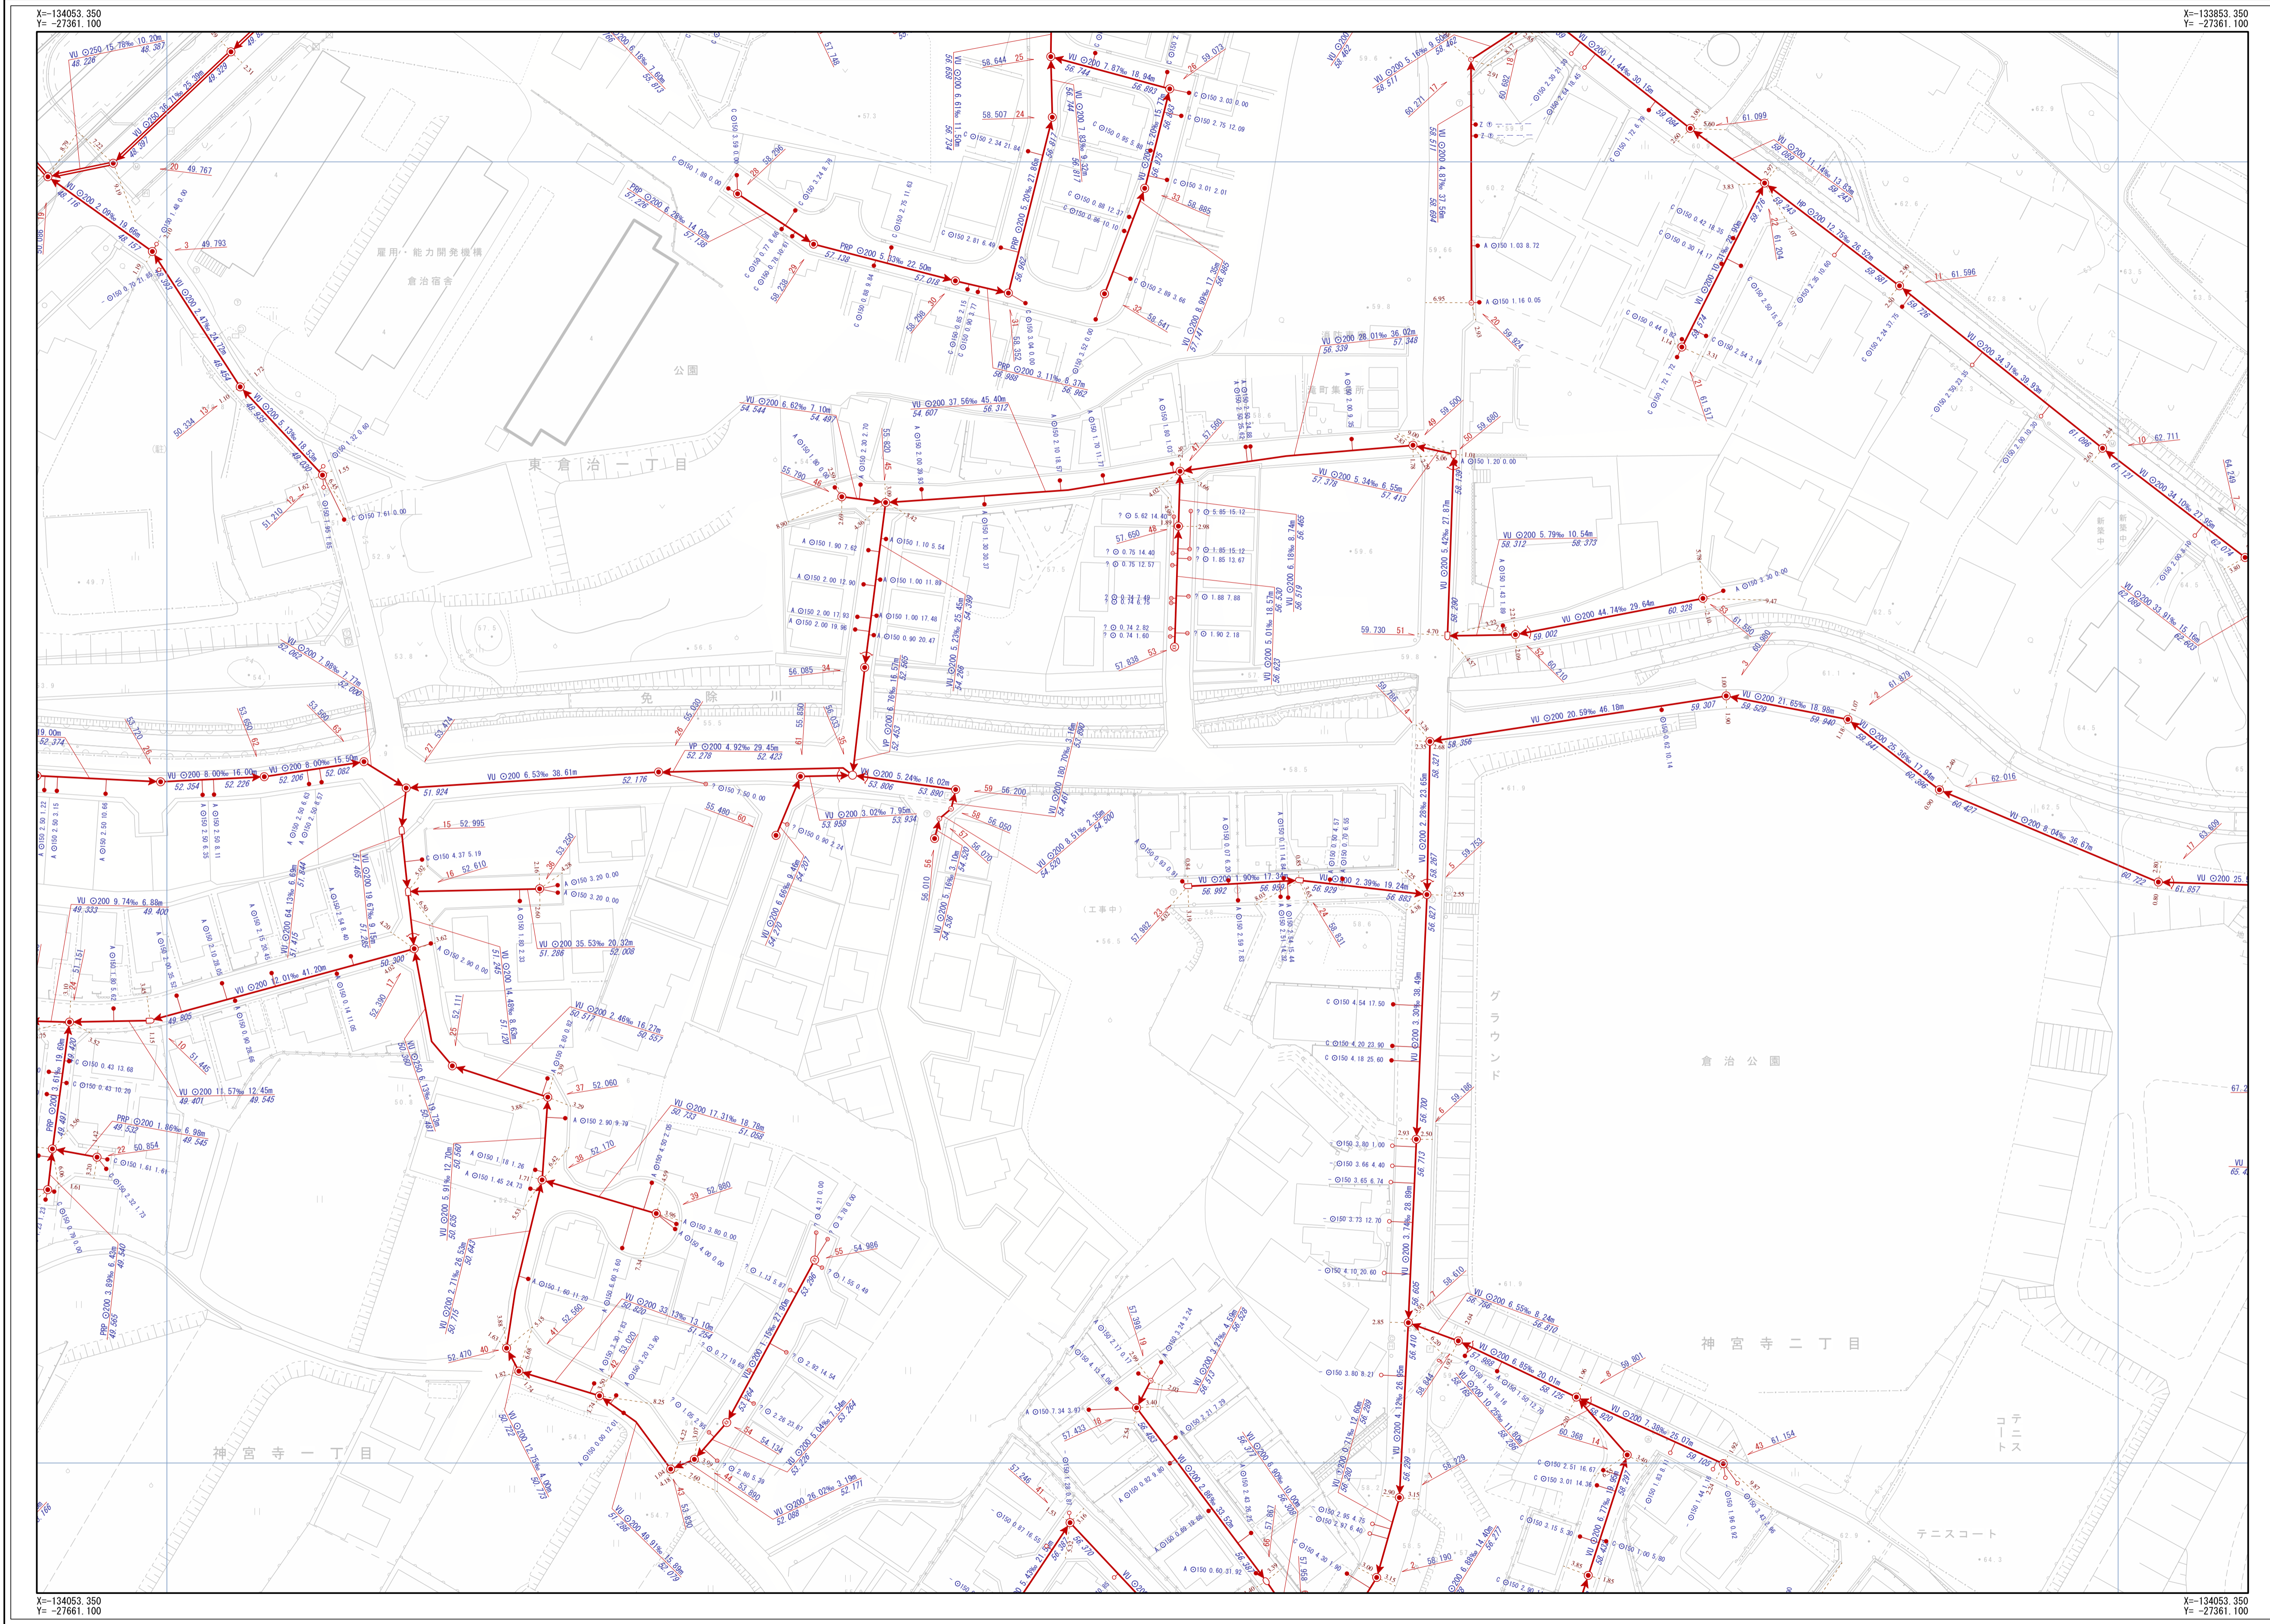

凡例	
記号	名称
→ (red)	幹線管渠
→ (blue)	支線管渠
→ (green)	交野市管理
→ (purple)	個人管理
→ (orange)	大阪府管理
→ (yellow)	他市管理
→ (grey)	残置管渠
→ (black)	撤去管渠
→ (dashed)	副管
人孔	
○ (red)	1号人孔
○ (orange)	2号人孔
○ (yellow)	3号人孔
○ (light green)	4号人孔
○ (green)	5号人孔
○ (dark green)	6号人孔
○ (blue)	0号人孔
○ (purple)	橋脚人孔
○ (brown)	Y号人孔
○ (pink)	特1号人孔
○ (light purple)	特2号人孔
○ (light blue)	特3号人孔
○ (medium blue)	特4号人孔
○ (dark blue)	特7号人孔
○ (grey)	小口径 (A)
○ (light grey)	小口径 (B)
○ (white)	小口径 (C)
○ (red)	小口径 (D)
○ (orange)	小口径 (E)
○ (yellow)	小口径 (F)
○ (light green)	小口径 (G)
○ (green)	小口径 (Z)
○ (dark green)	加口 (保証なし)
○ (blue)	特殊人孔 (0号)
○ (purple)	特殊人孔 (0号)
○ (brown)	特殊人孔 (現状不明)
○ (pink)	キャップ止
○ (light purple)	吐出口
○ (light blue)	ポンプ室
○ (medium blue)	処理場
○ (dark blue)	属性変化点
○ (grey)	その他
○ (light grey)	不明
○ (white)	不明
中継ポンプ	
○ (red)	マンホールポンプ
○ (orange)	0号~4号人孔
○ (yellow)	マンホールポンプ
○ (light green)	0号~4号人孔
注	
● Aφ200	● bφ250
● Bφ300	● Z
● Cφ350	○ 未分類
● Dφ400	○ 現況不明
● Eφ450	○ キャップ止
● Fφ500	○ 不明
● aφ150	○ ポンプ側
人孔属性	
○ (red)	51 24.768
管渠属性	
管渠属性	管径 勾配 区間距離
← (red)	VU 200 11.62% 19.45m
↓ (red)	23.559 23.785
↑ (red)	23.785
管渠属性	管径 勾配 区間距離
← (red)	VU 200 11.62% 19.45m
↓ (red)	23.559 23.785
↑ (red)	23.785
取付管属性	
管径 勾配 取付管延長 追加距離	
● (red)	φ150 0.68 10.50
○ (red)	表示形式記

交野市都市整備部下水道課

1/500

