
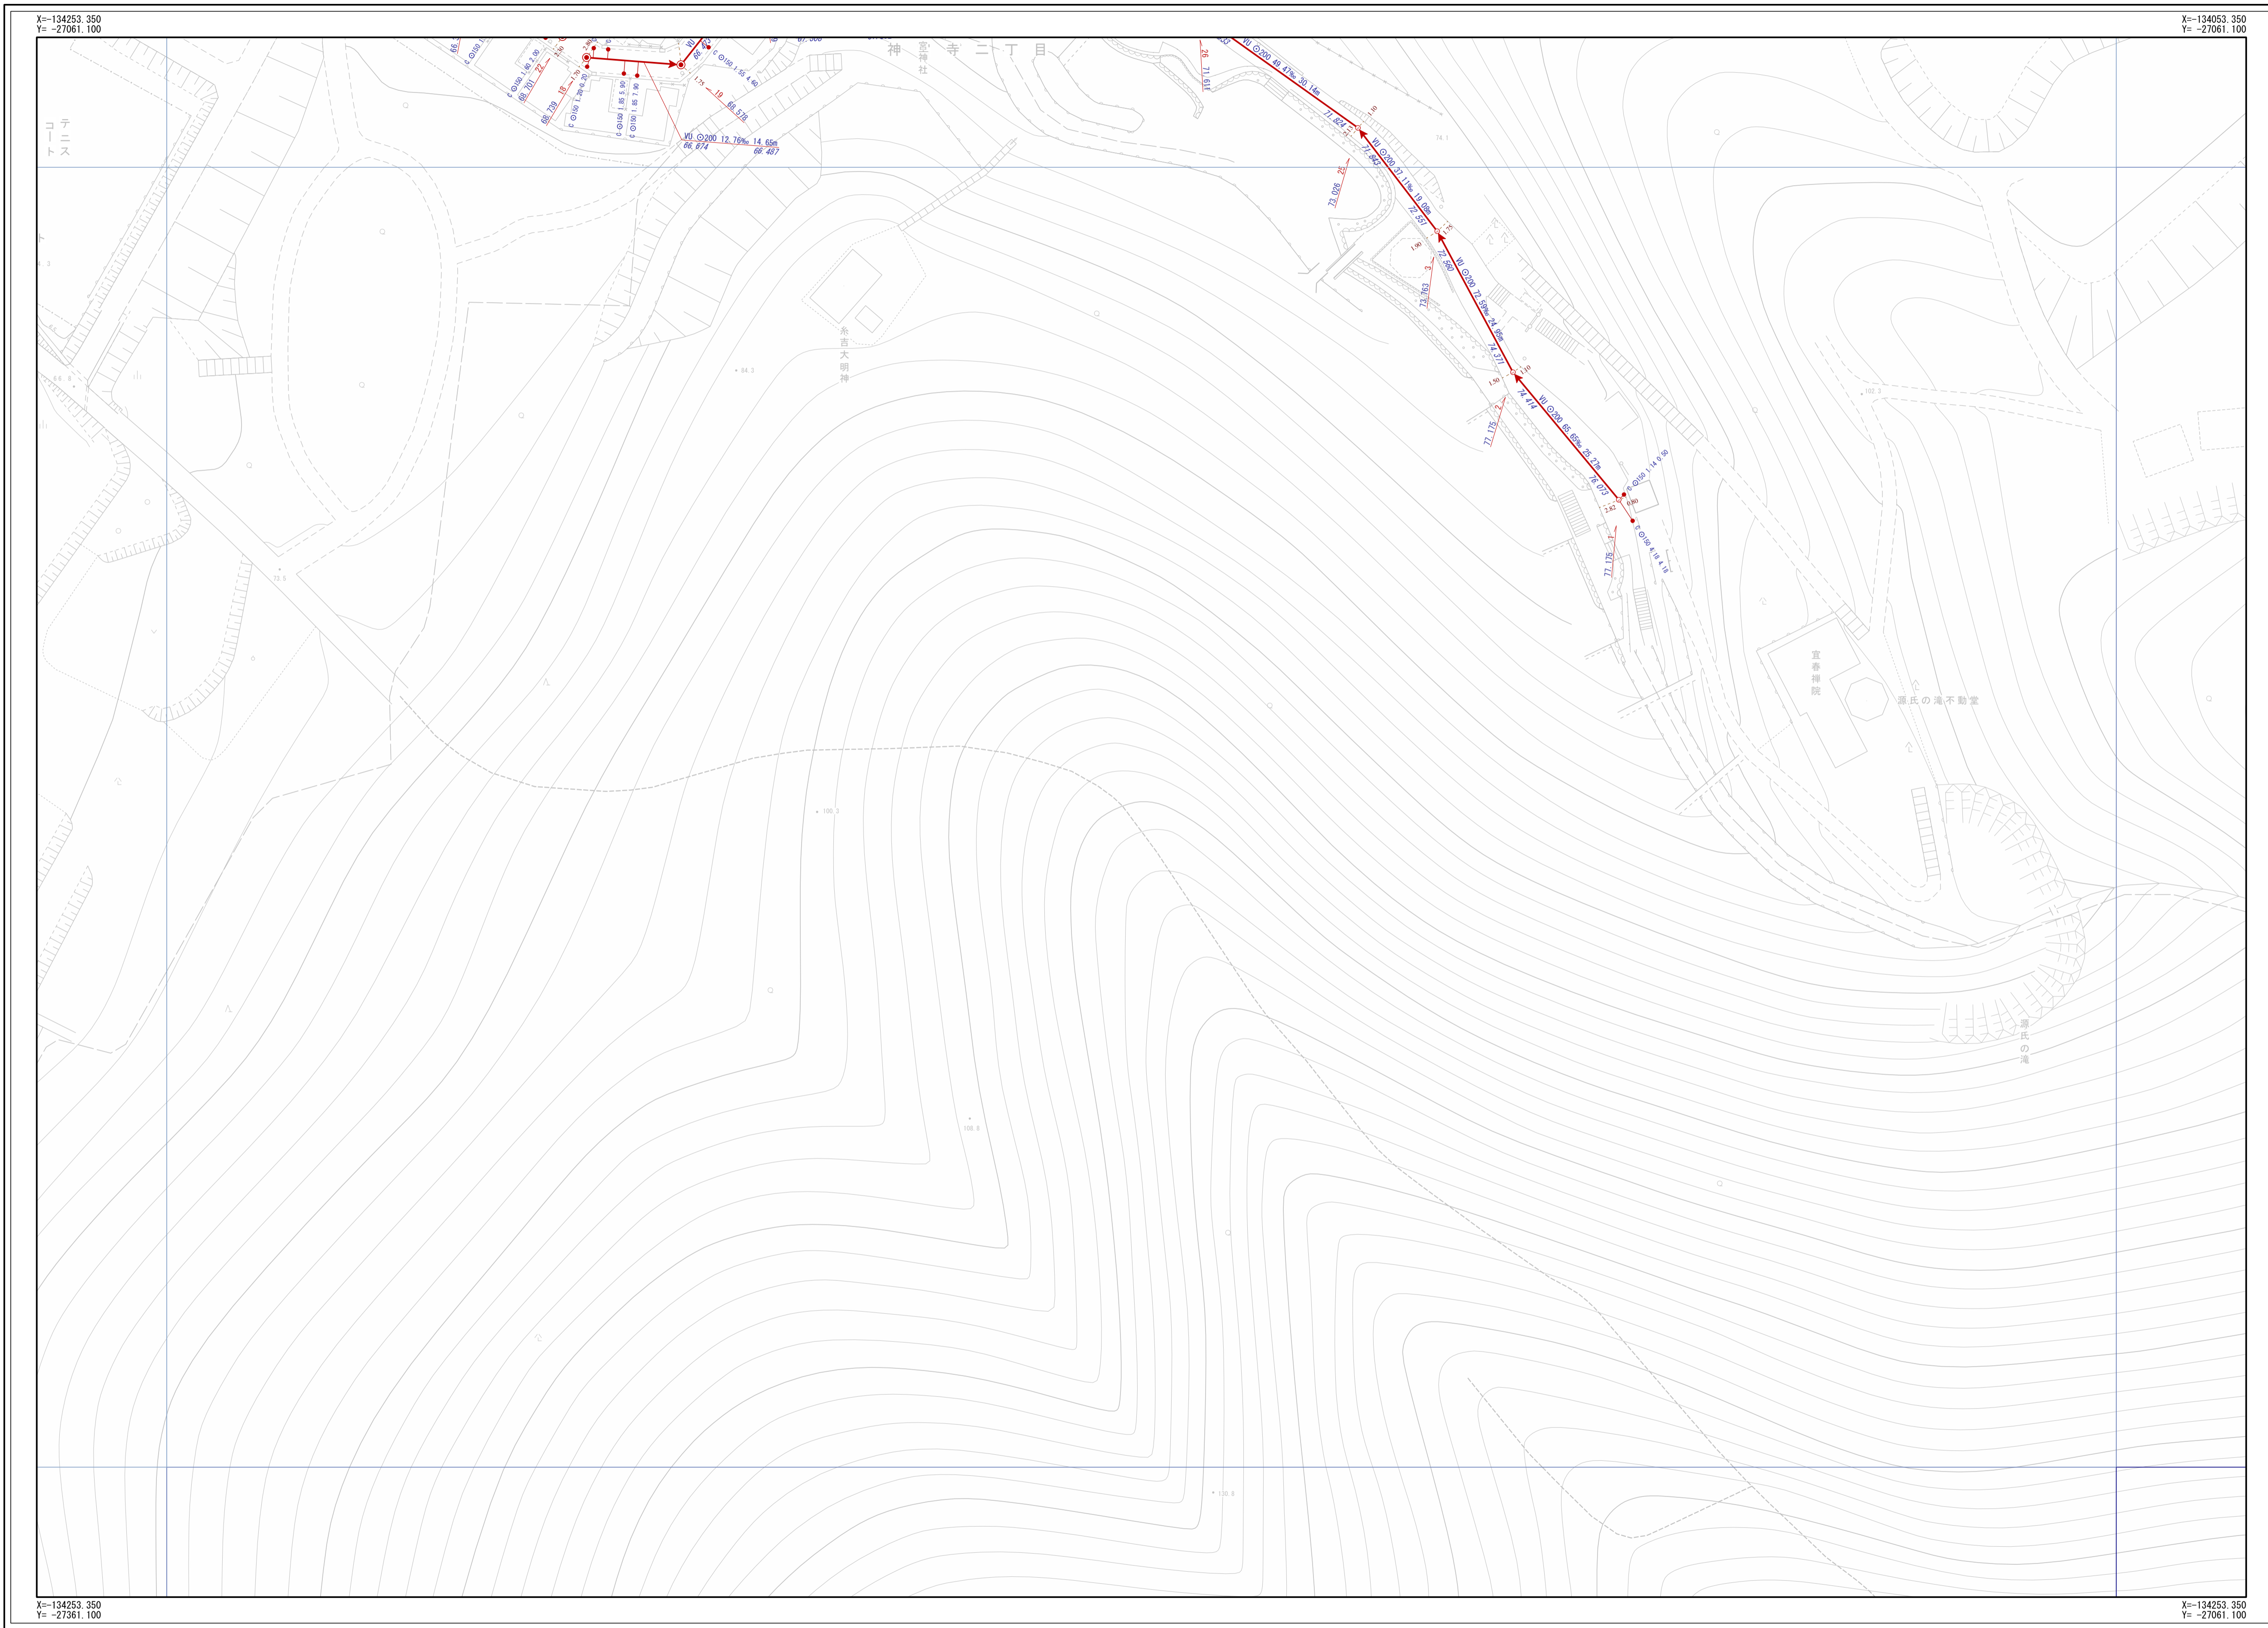


交野市下水道台帳

図面番号 N-08

M-07	N-07	O-07
M-08	N-08	O-08
M-09	N-09	O-09

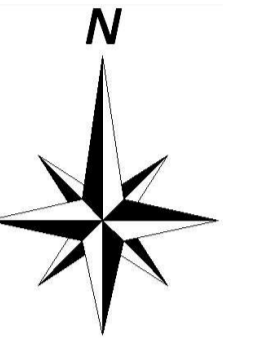

凡 例	
記号	名称
	幹線管渠
	支線管渠
	交野市管理
	個人管理
	大阪府管理
	他市管理
	既設管渠
	撤去管渠
	副管
人 孔	
	1号人孔 (D)
	2号人孔 (E)
	3号人孔 (F)
	4号人孔 (G)
	5号人孔 (Z)
	6号人孔 (Z)
	O号人孔 (特別)
	H号人孔 (特別)
	Y号人孔 (特別)
	特1号人孔
	特2号人孔
	特3号人孔
	特4号人孔
	特7号人孔
	小口径 (A)
	小口径 (B)
	小口径 (C)
	キャップ止
	吐け口
	ポンプ場
	検理場
	異径変化点
	その他
	不明
中継ポンプ	
	マンホールポンプ
	マンホールポンプ
注 意	
	Aφ200
	Bφ300
	Cφ350
	Dφ400
	Eφ450
	Fφ500
	aφ150
	bφ250
	Z
	未分類
	現場不明側
	キャップ止
	不明
	ポンプ側
人 孔 異 径 性	
	51 24.768
管 渠 異 径 性	
	VU φ200 11.62‰ 19.45m
	23.559 23.785
	VU φ200 11.62‰ 19.45m
	23.559 23.785
取 付 管 異 径 性	
	φ150 0.68 10.50
注 意 記 号	

交野市都市整備部下水道課

1/500

