現　況　平　面　図

交野市私部1丁目地内（交野小学校）

N

S=1:500 (A1)

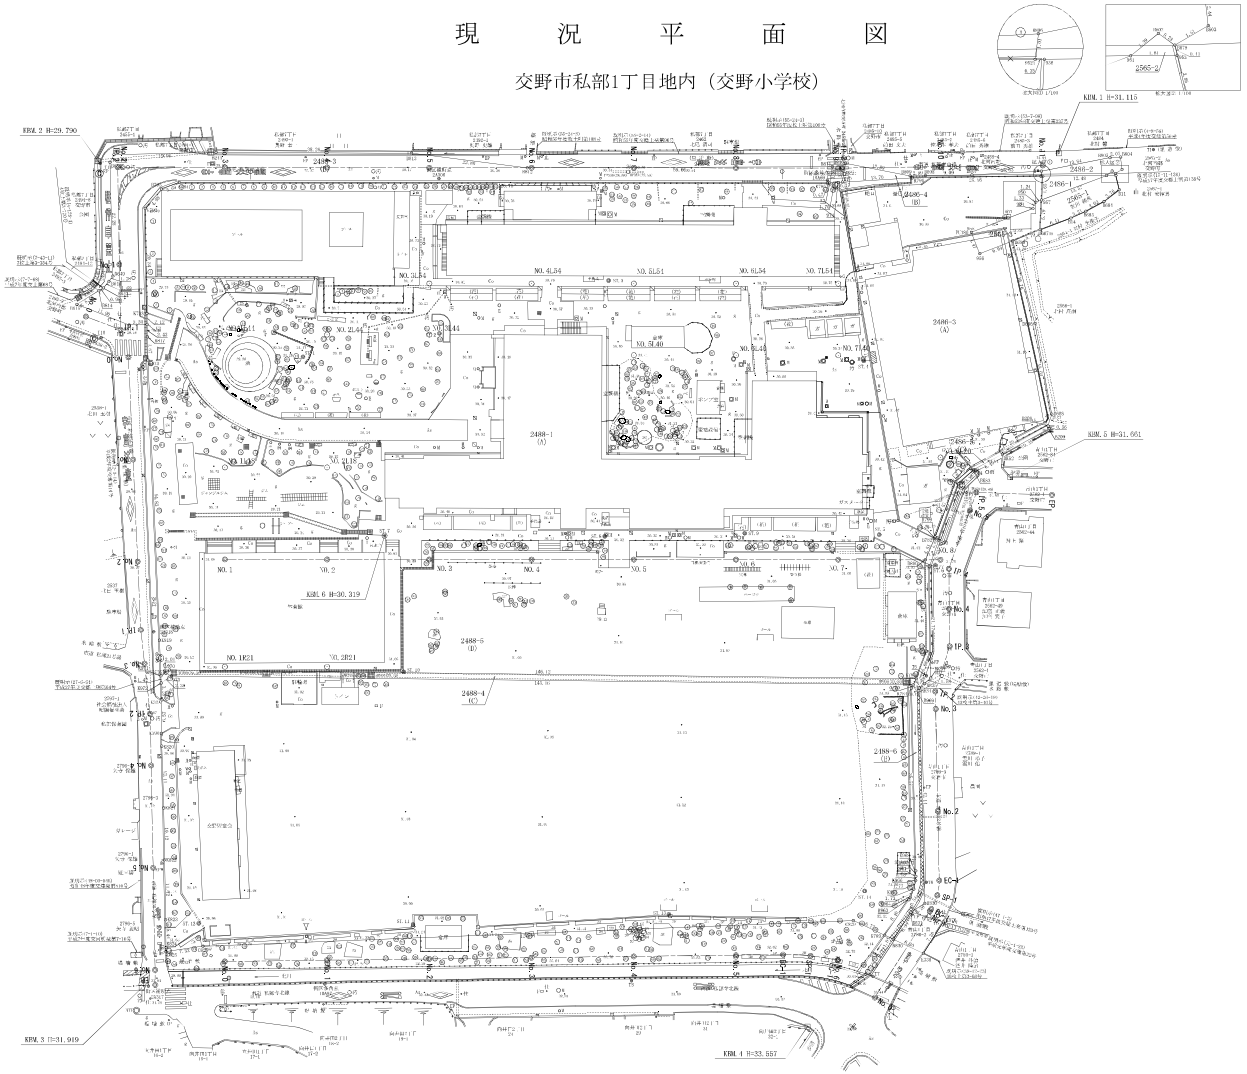

立　　木　　一　　覧　　表

交野市私部1丁目地内（交野小学校）

立木調査表【高木】

番号	樹高	枝張り	胸高直径
1	7.0	6.0	0.30
2	7.0	5.0	0.46
3	2.8	2.8	0.11
4	3.8	2.3	0.30
5	2.2	0.3	0.10
6	5.0	4.3	0.35
7	8.0	8.3	0.38
8	5.5	2.8	0.15
9	7.5	7.0	0.22
10	6.5	7.2	0.18
11	11.0	13.0	0.57
12	12.0	9.0	0.39
13	2.9	1.6	0.10
14	6.0	5.0	0.20
15	5.5	4.2	0.15
16	5.3	1.3	0.15
17	6.4	3.5	0.17
18	7.5	5.0	0.10
19	2.3	1.9	0.14
20	2.4	1.6	0.04
21	2.0	0.8	0.04
22	2.4	1.5	0.02
23	10.0	8.6	0.32
24	2.8	1.2	0.06
25	2.8	1.9	0.06
26	2.4	1.6	0.05
27	1.7	1.1	0.05
28	2.0	1.0	0.03
29	3.4	1.3	0.09
30	2.5	1.9	0.05
31	3.3	0.9	0.05
32	15.5	7.3	0.44
33	9.0	7.0	0.25
34	13.0	9.3	0.39
35	12.0	8.0	0.30
36	2.4	1.2	0.05
37	2.2	0.9	0.06
38	8.0	5.0	0.18
39	2.6	1.2	0.04
40	17.0	5.5	0.43
41	10.0	8.3	0.37
42	5.5	7.3	0.19
43	15.0	11.0	0.58
44	2.8	1.2	0.11
45	3.8	2.2	0.09
46	4.7	2.5	0.11
47	2.1	1.5	0.04
48	1.5	0.9	0.04
49	1.3	0.9	0.04
50	2.4	1.2	0.04
51	3.0	2.6	0.18
52	1.3	1.0	0.03
53	2.8	2.1	0.07
54	2.8	2.1	0.11
55	2.6	1.1	0.11
56	20.0	11.0	0.60
57	20.0	12.0	0.56
58	11.0	6.0	0.16
59	11.0	6.8	0.24
60	3.5	6.5	0.20
61	7.0	7.0	0.17
62	7.5	11.0	0.36
63	5.0	1.8	0.17
64	5.0	3.8	0.13
65	4.8	2.6	0.14
66	10.0	6.5	0.33
67	6.7	4.7	0.19
68	4.8	4.3	0.21
69	6.4	6.3	0.17
70	8.5	5.0	0.23
71	8.0	5.5	0.18
72	8.5	5.0	0.20
73	6.0	4.0	0.13
74	7.5	4.2	0.18
75	6.8	5.0	0.17
76	4.1	3.0	0.11
77	6.5	5.0	0.17
78	8.5	6.5	0.22
79	3.5	1.8	0.11
80	6.0	4.0	0.16
81	3.8	1.6	0.12
82	5.0	2.6	0.19
83	4.5	1.7	0.19
84	4.5	1.4	0.19
85	4.1	1.6	0.15
86	6.0	2.2	0.31
87	8.5	9.0	0.46
88	8.0	9.0	0.18
89	5.5	2.2	0.40
90	5.5	1.9	0.38
91	5.2	2.2	0.34
92	4.6	1.7	0.33
93	4.9	1.5	0.38
94	2.6	1.9	0.14
95	9.0	13.5	0.27
96	3.4	2.3	0.09
97	2.5	2.3	0.26
98	3.7	3.4	0.14
99	1.5	1.2	0.04
100	3.5	3.2	0.12
101	3.4	1.9	0.09
102	2.0	1.4	0.03
103	1.6	1.0	0.05
104	2.2	0.7	0.08
105	3.2	1.8	0.09
106	2.9	1.1	0.10
107	2.1	2.0	0.12
108	2.5	3.1	0.06
109	3.0	1.1	0.09
110	3.7	1.7	0.07
111	2.1	1.3	0.04
112	3.0	1.3	0.12
113	3.4	1.3	0.10
114	7.5	1.5	0.16
115	7.5	1.9	0.16
116	2.7	2.3	0.14
117	4.1	2.0	0.11
118	1.7	1.1	0.05
119	4.1	1.6	0.07
120	6.0	2.5	0.15

立木調査表【高木】

番号	樹高	枝張り	胸高直径
121	3.4	2.2	0.08
122	3.7	2.5	0.09
123	2.3	2.3	0.09
124	3.4	1.9	0.09
125	4.3	3.9	0.14
126	1.7	0.5	0.04
127	3.2	1.6	0.10
128	2.6	1.1	0.08
129	2.5	5.0	0.15
130	3.2	2.1	0.09
131	4.1	2.1	0.15
132	3.2	3.0	0.22
133	8.5	6.6	0.30
134	6.7	5.5	0.18
135	6.0	5.0	0.21
136	6.5	2.4	0.15
137	6.5	3.7	0.18
138	2.8	1.4	0.13
139	6.2	4.0	0.17
140	6.0	3.5	0.15
141	2.5	1.3	0.11
142	6.6	4.8	0.17
143	3.5	3.6	0.22
144	2.8	2.0	0.10
145	3.2	1.8	0.10
146	0.7	2.3	0.11
147	3.7	1.5	0.10
148	3.6	2.6	0.14
149	4.0	1.4	0.25
150	2.8	2.3	0.09
151	2.5	2.1	0.15
152	3.7	1.1	0.31
153	3.5	3.0	0.11
154	4.2	3.6	0.12
155	3.5	2.5	0.12
156	4.6	1.8	0.29
157	2.1	1.5	0.03
158	4.1	1.8	0.21
159	5.3	2.1	0.14
160	4.5	1.3	0.26
161	4.3	1.7	0.24
162	3.5	1.6	0.14
163	5.9	7.0	0.33
164	1.9	2.0	0.06
165	1.7	0.9	0.02
166	2.8	0.7	0.05
167	2.6	1.7	0.06
168	4.1	1.0	0.11
169	2.6	1.6	0.09
170	8.0	3.7	0.29
171	10.0	6.1	0.29
172	7.5	4.0	0.26
173	1.6	1.1	0.05
174	6.0	6.1	0.25
175	6.3	3.5	0.30
176	3.2	1.5	0.17
177	6.6	2.1	0.10
178	9.0	6.7	0.20
179	7.5	7.0	0.26
180	7.0	5.0	0.18
181	8.0	5.5	0.18
182	4.2	2.4	0.15
183	3.7	3.0	0.08
184	4.8	2.7	0.08
185	2.8	1.8	0.15
186	7.0	3.8	0.23
187	1.6	1.3	0.05
188	9.0	11.0	0.46
189	5.7	6.5	0.35
190	4.5	1.8	0.40
191	3.3	1.4	0.20
192	3.7	1.0	0.19
193	3.3	1.3	0.32
194	2.4	1.1	0.20
195	2.0	1.1	0.08
196	3.3	2.0	0.18
197	3.0	2.4	0.11
198	4.0	1.5	0.19
199	2.7	0.7	0.19
200	2.0	1.1	0.13
201	2.4	1.1	0.08
202	2.5	1.3	0.09
203	2.5	1.4	0.09
204	4.6	1.8	0.22
205	4.4	1.3	0.20
206	3.3	2.9	0.07
207	2.5	1.0	0.03
208	4.0	1.5	0.20
209	1.8	1.1	0.05
210	4.4	1.2	0.17
211	4.3	1.1	0.16
212	4.5	1.8	0.20
213	2.1	1.2	0.05
214	1.7	2.3	0.10
215	1.7	0.9	0.04
216	4.6	1.6	0.18
217	4.6	1.1	0.15
218	4.5	1.6	0.20
219	4.5	1.8	0.16
220	4.2	0.8	0.15
221	1.8	1.1	0.10
222	1.3	0.9	0.04
223	4.0	1.1	0.15
224	4.0	1.8	0.19
225	4.0	1.4	0.18
226	1.7	2.0	0.07
227	4.3	2.3	0.18
228	4.1	1.4	0.17
229	2.6	1.5	0.13
230	2.0	1.6	0.03
231	4.3	1.4	0.14
232	2.6	1.4	0.04
233	5.5	2.0	0.16
234	4.3	1.1	0.16
235	3.7	1.8	0.15
236	4.1	1.3	0.14
237	1.4	2.0	0.03
238	4.0	1.1	0.15
239	2.6	1.1	0.03
240	2.7	4.0	0.10

立木調査表【高木】

番号	樹高	枝張り	胸高直径
241	4.6	1.6	0.22
242	1.3	1.5	0.04
243	2.9	1.0	0.08
244	9.0	8.2	1.15
245	7.0	5.6	0.50
246	7.0	9.3	0.36
247	7.0	5.5	0.34
248	6.0	2.2	0.19
249	2.8	3.1	0.14
250	5.5	2.9	0.20
251	5.3	3.2	0.22
252	6.5	4.5	0.73
253	6.0	2.7	0.31
254	4.5	2.7	0.27
255	7.0	5.0	0.60
256	3.3	3.8	0.14
257	6.5	4.0	0.40
258	2.5	1.1	0.06
259	1.9	2.1	0.10
260	2.4	3.1	0.09
261	2.1	2.0	0.04
262	5.5	4.2	0.40
263	3.5	2.1	0.12
264	3.7	2.5	0.16
265	3.6	3.0	0.14
266	2.8	2.4	0.11
267	3.8	4.5	0.16
268	5.5	5.5	0.23
269	3.0	0.9	0.10
270	6.0	2.7	0.15
271	7.0	4.0	0.26
272	2.7	1.6	0.09
273	2.3	1.9	0.08
274	6.5	4.0	0.32
275	11.0	13.0	0.33
276	3.6	1.8	0.13
277	11.0	8.0	0.28
278	11.5	10.0	0.30
279	6.5	3.0	0.31
280	5.5	3.8	0.23
281	8.5	4.5	0.46
282	6.0	3.0	0.25
283	8.0	4.0	0.42
284	6.5	6.0	0.27
285	9.0	7.5	0.22
286	9.0	4.0	0.21
287	9.0	3.0	0.21
288	6.5	3.3	0.36
289	6.0	2.5	0.23
290	12.5	10.0	0.45
291	5.8	5.5	0.12
292	9.2	7.5	0.28
293	2.0	2.1	0.05
294	3.3	3.0	0.08
295	5.0	4.5	0.12
296	7.5	5.0	0.16
297	6.0	6.7	0.30
298	3.4	1.3	0.17
299	3.3	1.2	0.13
300	3.8	2.0	0.12
301	1.7	0.9	0.03
302	5.0	9.0	0.18
303	3.7	2.1	0.15
304	6.1	7.0	0.22
305	3.2	3.6	0.15
306	6.3	3.5	0.14
307	4.1	1.7	0.23
308	8.0	7.5	0.25
309	3.0	2.2	0.08
310	3.1	4.8	0.07
311	4.3	7.3	0.18
312	1.8	1.1	0.06
313	1.8	1.2	0.06
314	4.4	6.8	0.12
315	3.1	2.0	0.05
316	6.1	4.0	0.12
317	5.0	2.8	0.08
318	9.5	6.5	0.25
319	5.0	6.3	0.14
320	1.9	1.3	0.03
321	4.8	5.2	0.09
322	4.0	2.1	0.11
323	4.6	3.6	0.08
324	4.1	3.2	0.11
325	8.2	5.0	0.13
326	8.5	4.2	0.22
327	5.3	3.1	0.28
328	6.5	2.1	0.11
329	1.8	1.3	0.04
330	2.7	3.8	0.08
331	8.5	4.3	0.23
332	8.0	2.7	0.12
333	9.0	6.0	0.32
334	3.7	2.8	0.13
335	4.1	1.4	0.08
336	4.3	1.7	0.12
337	3.2	1.8	0.05
338	3.8	4.7	0.07
339	5.8	7.3	0.20
340	1.7	1.6	0.04
341	4.1	3.4	0.19
342	1.2	0.7	0.03
343	7.8	8.3	0.30
344	5.8	5.0	0.14
345	4.0	5.0	0.12
346	12.5	9.5	0.39
347	9.0	13.5	0.66
348	7.2	6.2	0.18
349	6.4	6.5	0.30
350	4.7	4.8	0.20
351	7.0	10.0	0.16
352	2.2	1.3	0.04
353	3.7	3.1	0.27
354	7.5	5.5	0.36
355	5.5	1.5	0.25
356	4.2	2.7	0.19
357	4.5	3.1	0.28
358	4.2	2.8	0.28
359	4.0	4.2	0.36
360	4.2	3.5	0.26

立木調査表【高木】

番号	樹高	枝張り	胸高直径
361	3.9	3.4	0.24
362	4.3	3.7	0.32
363	4.3	3.8	0.33
364	4.6	3.2	0.28
365	3.8	3.6	0.26
366	4.7	4.0	0.32
367	3.7	3.6	0.30
368	4.1	3.2	0.30
369	4.5	3.3	0.30

立木調査表【低木】

番号	樹高	枝張り	延長	面積
1	1.7	0.7		
2	1.7	0.7		
3	1.7	0.8		
4	1.7	0.8		
5	1.7	0.8		
6	1.7	0.9		
7	1.8	0.8		
8	1.8	0.8		
9	1.8	0.8		
10	1.8	0.7		
11	1.7	0.8		
12	1.7	0.8		
13	1.7	0.8		
14	1.8	0.9		
15	1.8	0.8		
16	1.8	0.8		
17	1.8	0.9		
18	1.8	0.9		
19	1.8	1.0		
20	1.8	0.8		
21	1.7	0.9		
22	1.7	0.8		
23	1.8	0.7		
24	1.8	0.8		
25	1.8	0.9		
26	1.8	0.7		
27	1.9	0.8		
28	2.1	0.7		
29	2.0	1.0		
30	1.9	0.9		
31	1.9	0.9		
32	1.9	0.8		
33	1.8	0.9		
34	2.3	1.1		
35	2.1	1.1		
36	2.2	1.0		
37	1.2	1.3		
38	1.3	1.6		
39	1.0	1.0		
40	1.0	1.0		
41	1.3	1.9		
42	0.8	1.1		
43	0.5	1.0		
44	0.5	0.5		
45	0.5	1.2		
46	0.8	1.2		
47	0.8	0.9		
48	1.1	0.7		
49	1.7	1.7		
50	1.0	0.9		
51	1.0	0.6		
52	1.1	0.6		
53	1.1	0.5		
54	1.7	1.9		
55	0.8	0.9		
56	0.7	0.7		
57	0.7	0.5		
58	1.4	1.3		
59	1.6	0.7		
60	2.3	1.5		
61	0.8	0.6		
62	0.4	0.5		
63	0.7	0.6		
64	0.7	0.6		
65	1.1	0.7		
66	1.0	1.0		
67	1.2	1.1		
68	1.1	0.9		
69	2.6	1.6		
70	1.4	1.0		
71	0.5	1.1		
72	0.4	0.7		
73	1.0	1.1		
74	1.1	1.4		
75	2.0	1.5		
76	1.6	0.9		
77	1.7	1.2		
78	1.6	0.9		
79	1.9	2.0		
80	2.2	1.6		
81	1.8	1.1		
82	2.2	2.1		
83	1.7	2.0		
84	1.2	1.6		
85	0.8	0.9		
86	1.1	1.0		
87	1.1	1.1		
88	1.1	1.1		
89	1.6	1.5		
90	1.9	2.1		
91	1.3	2.2		
92	0.6	1.5		
93	1.6	1.3		
94	1.6	1.5		
95	1.4	0.9		
96	1.7	1.1		
97	1.4	1.3		
98	0.9	0.8		
99	1.1	1.3		
100	1.2	1.4		
101	1.5	1.1		
102	1.7	1.2		
103	1.1	1.1		
104	1.0	0.8		
105	1.0	0.8		
106	0.7	0.6		
107	0.8	0.8		
108	0.4	0.6		
109	0.9	1.0		
110	0.2	0.4		
111	0.4	0.4		
112	0.5	0.6		
113	1.0	0.6		
114	1.1	0.7		
115	1.3	0.9		
116	1.0	1.2		
117	1.8	1.3		
118	0.4	0.4		
119	2.0	1.0		
120	1.7	1.0		

立木調査表【低木】

番号	樹高	枝張り	延長	面積
121	1.4	1.3		
122	0.7	0.8		
123	1.7	1.1		
124	0.7	0.8		
125	1.6	0.8		
126	0.9	1.3		
127	0.9	1.1		
128	0.9	1.0		
129	0.9	1.2		
130	0.8	1.1		
131	0.8	1.0		
132	0.7	1.0		
133	2.0	1.2		
134	1.1	1.3		
135	1.1	1.5		
136	2.1	2.0		
137	1.1	1.5		
138	1.4	2.1		
139	1.3	1.0		
140	1.7	1.4		
141	0.9	0.4		
142	1.2	0.5		
143	1.3	0.7		
144	1.2	0.6		
145	0.5	1.2		
146	1.4	0.9		
147	1.3	1.0		
148	1.2	1.2		
149	0.8	0.7		
150	1.1	0.8		
151	0.9	1.0		
152	1.6	2.2		
153	1.9	1.2		
154	1.6	1.0		
155	1.7	0.9		
156	1.5	2.0		
157	1.5	1.2		
158	2.6	2.1		
159	0.9	1.4		
160	1.8	1.2		
161	0.8	1.1		
162	1.8	2.0		
163	1.4	1.5		
164	1.7	1.1		
165	1.7	1.0		
166	1.4	0.9		
167	1.4	1.0		
168	1.5	1.0		
169	1.5	0.9		
170	1.5	1.3		
171	1.5	0.6		
172	1.6	1.5		
173	0.6	0.4		
174	1.3	0.9		
175	0.7	1.0		
176	2.4	1.4		
177	2.4	1.8		
178	1.7	1.6		
179	2.4	1.8		
180	1.4	1.4		
181	1.6	1.1		
182	2.7	2.5		
183	1.4	1.0		
184	1.2	1.7		
185	1.2	0.9		
186	1.1	1.0		
187	1.3	0.9		
188	1.3	1.4		
189	1.1	0.6		
190	1.0	0.6		
191	1.0	1.1		
192	1.0	0.6		
193	1.2	0.7		
194	1.1	0.9		
195	1.4	1.4		
196	1.5	1.3		
197	1.5	1.3		
198	1.5	1.3		
199	1.5	1.3		
200	1.4	0.9		
201	1.1	0.7		
202	0.9	0.4		
203	1.0	0.6		
204	1.3	0.7		
205	1.5	1.3		
206	1.5	1.3		
207	1.5	1.3		
208	1.1	0.4		
209	1.2	0.6		
210	1.0	0.8		
211	1.0	1.0		
212	1.2	0.7		
213	0.8	1.1		
214	1.1	0.9		
215	1.1	1.0		
216	1.1	0.8		
217	1.4	1.0		
218	1.2	0.8		
219	1.3	1.4		
220	1.3	1.5		
221	1.0	1.5		
222	1.5	1.1		
223	1.0	0.8		
224	0.8			1.5
225	1.0			3.0
226	1.0			2.5
227	1.0			25.5
228	0.8	0.7	1.7	
229	0.5	0.6	1.5	
230	0.6	0.6	1.6	
231	0.6	0.5	1.8	
232	1.0			4.0
233	1.0	0.9	3.6	
234	1.3	1.8	2.8	
235	1.4	1.6	1.0	
236	0.9			3.5
237	1.0			5.5
238	0.9	0.9	2.0	
239	0.9	0.8	1.5	
240	0.7			1.0

立木調査表【低木】

番号	樹高	枝張り	延長	面積
241	1.5			2.0
242	1.5			6.0
243	1.7	0.8	1.8	
244	1.4	0.6	2.0	
245	1.4	0.6	1.5	
246	1.4	0.6	4.0	
247	1.4	0.6	3.6	
248	1.5	0.8	3.5	
249	0.8	0.5	4.3	
250	0.8	0.5	2.8	
251	0.8	0.5	2.2	
252	0.8	0.5	2.5	
253	0.8	0.6	3.7	
254	0.8	0.6	6.0	
255	0.6	0.6	1.6	
256	0.8			14.5
257	0.8	0.6	6.0	
258	0.8	0.8	9.3	
259	1.2			1.5
260	1.3			2.0
261	0.8	0.6	6.3	
262	0.7	0.7	7.7	
263	1.2			3.5
264	0.9			1.0
265	0.7			13.0
266	0.9	0.6	5.7	
267	0.9	0.6	2.0	
268	0.9	0.6	0.9	
269	0.8	0.6	7.2	
270	0.8	0.6	0.6	
271	0.6			8.0
272	1.5			5.5
273	0.8	0.6	10.0	
274	0.9			9.5
275	0.7	0.6	0.8	
276	0.7	0.6	2.4	
277	0.7	0.6	3.6	
278	0.9	0.8	8.5	

立木調査表【切株】

番号	直径
1	0.12
2	0.11
3	0.05
4	0.03
5	0.18
6	0.03
7	0.04
8	0.03
9	0.03
10	0.03
11	0.40
12	0.60
13	0.20
14	0.07
15	0.05
16	0.33
17	0.30
18	0.20
19	0.10
20	0.15
21	0.20
22	0.22
23	0.24
24	0.40
25	0.25
26	0.46
27	0.45
28	0.43
29	0.10
30	0.07
31	0.04
32	0.05
33	0.05
34	0.50
35	0.50
36	0.20
37	0.25
38	0.45
39	0.35
40	0.35
41	0.45
42	0.46
43	0.22
44	0.50
45	0.15
46	0.13
47	0.09
48	0.13
49	0.14
50	0.12
51	0.08
52	0.09
53	0.10
54	0.11
55	0.10
56	0.02
57	0.05
58	0.18
59	0.18
60	0.19
61	0.19
62	0.13
63	0.23
64	0.13
65	0.13
66	0.10
67	0.09
68	0.23
69	0.26
70	0.05
71	0.15
72	0.12
73	0.11
74	0.13
75	0.35
76	0.08
77	0.09
78	0.06
79	0.10
80	0.10
81	0.20
82	0.05
83	0.10
84	0.35
85	0.10
86	0.08
87	0.11
88	0.06
89	0.10
90	0.10
91	0.10
92	0.10
93	0.06
94	0.13
95	0.15
96	0.10
97	0.15
98	0.05
99	0.05
100	0.11
101	0.10
102	0.08
103	0.20
104	0.10
105	0.06
106	0.15
107	0.22
108	0.10
109	0.20
110	0.13
111	0.28

横　断　面　図　（私部青山線）

NO.2
GH=29.72

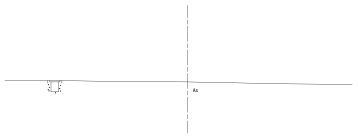

DL=25.00

NO.5
GH=30.28

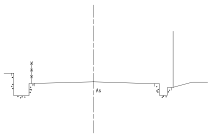

DL=25.00

NO.7
GH=30.51

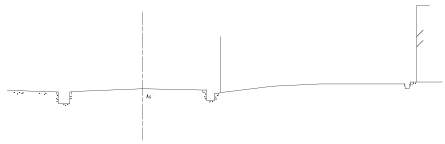

DL=25.00

NO.1
GH=29.55

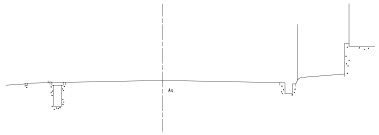

DL=25.00

NO.4
GH=30.00

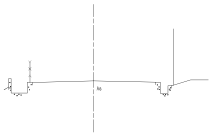

DL=25.00

NO.6
GH=30.45

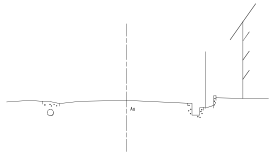

DL=25.00

NO.0
GH=29.41

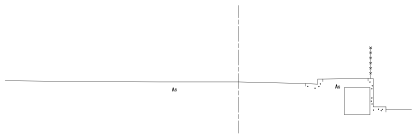

DL=25.00

NO.3
GH=29.84

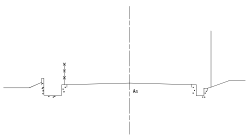

DL=25.00

横　断　面　図　（私部青山線）

NO.10

GH=30.93

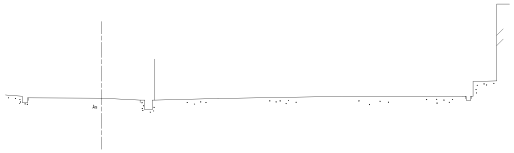

DL=25.00

NO.9

GH=30.82

DL=25.00

NO.8

GH=30.60

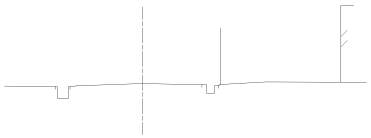

DL=25.00

NO.11

GH=31.02

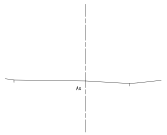

DL=25.00

縦　断　面　図　　（私部青山線）

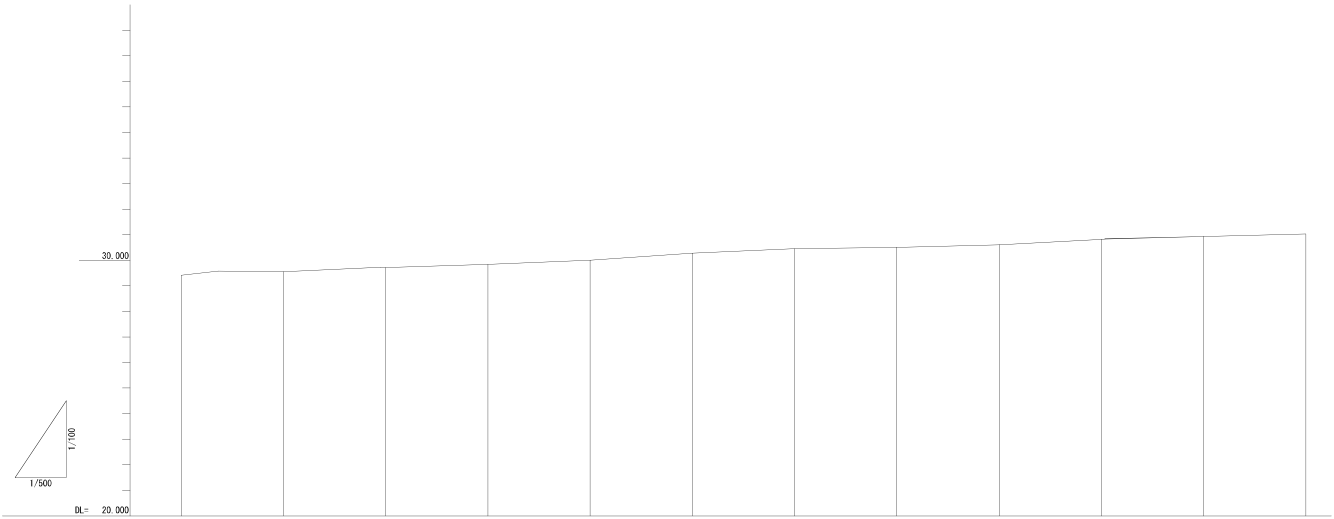

勾　配											
計　画　高											
盛　土											
切　土											
地　盤　高	29.41	29.65	29.72	29.84	30.00	30.28	30.45	30.51	30.60	30.82	30.93	31.02
追加距離	0.000	20.000	40.000	60.000	80.000	100.000	120.000	140.000	160.000	180.000	200.000	220.000
単　距　離	0.000	20.000	20.000	20.000	20.000	20.000	20.000	20.000	20.000	20.000	20.000	20.000
測　点	NO.0	NO.1	NO.2	NO.3	NO.4	NO.5	NO.6	NO.7	NO.8	NO.9	NO.10	NO.11
曲　線												
片勾配摺付												
拡幅摺付												

横　断　面　図　（私部５５号線）

NO.2
GH=30.27

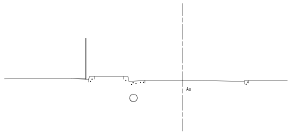

DL=25.00

NO.5
GH=31.20

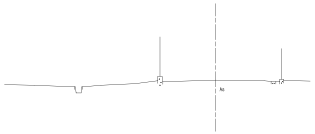

DL=25.00

EP
GH=31.93

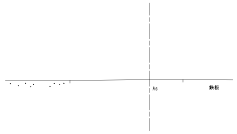

DL=25.00

NO.1
GH=29.89

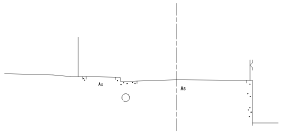

DL=25.00

NO.4
GH=31.00

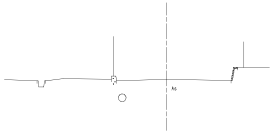

DL=25.00

NO.6
GH=31.91

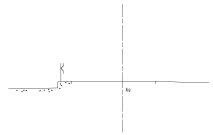

DL=25.00

NO.0
GH=29.60

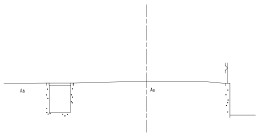

DL=25.00

NO.3
GH=30.63

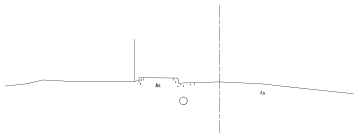

DL=25.00

縦　断　面　図　　（私部55号線）

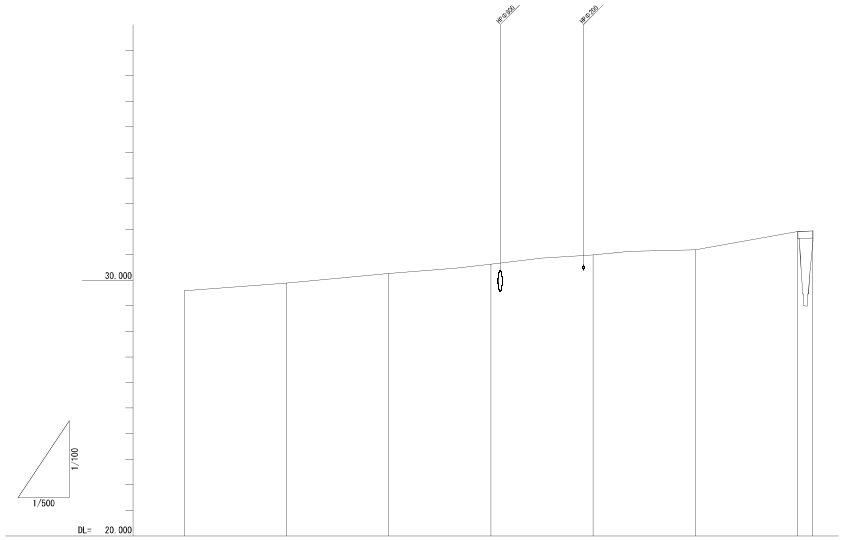

勾　　配							
計　画　高							
盛　　土							
切　　土							
地　盤　高	29.40	29.89	30.27	30.63	31.00	31.20	31.91	31.93
追加距離	0.000	20.000	40.000	60.000	80.000	100.000	120.000	122.966
単　距　離	0.000	20.000	20.000	20.000	20.000	20.000	20.000	2.966
測　　点	NO.0	NO.1	NO.2	NO.3	NO.4	NO.5	NO.6	EP
曲　　線								
片勾配摺付								
拡幅摺付								

横　断　面　図　（青山１２号線）

BC-1
GH=32.50

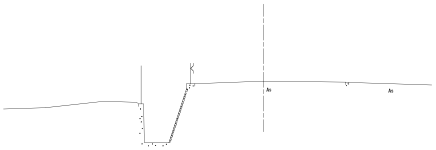

DL=25.00

No.2
GH=32.23

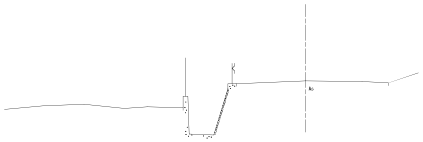

DL=25.00

No.4
GH=31.87

DL=25.00

No.1
GH=32.51

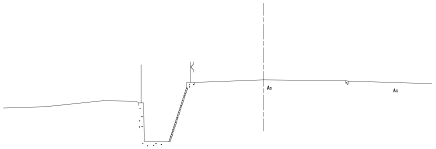

DL=25.00

EC-1
GH=32.39

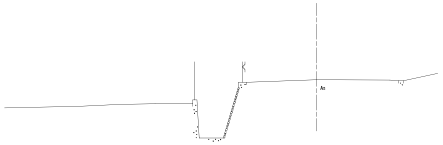

DL=25.00

No.3
GH=31.98

DL=25.00

NO.0
GH=33.47

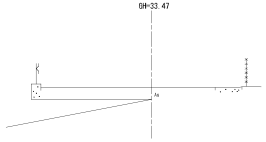

DL=25.00

SP-1
GH=32.42

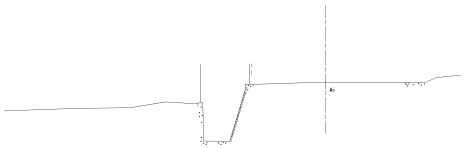

DL=25.00

横　断　面　図　　（青山１２号線）

EP
GH=31.74

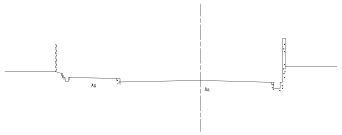

DL=25.00

No.5
GH=31.68

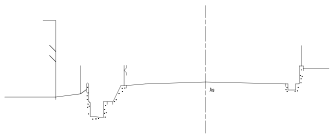

DL=25.00

縦　断　面　図　　（青山12号線）

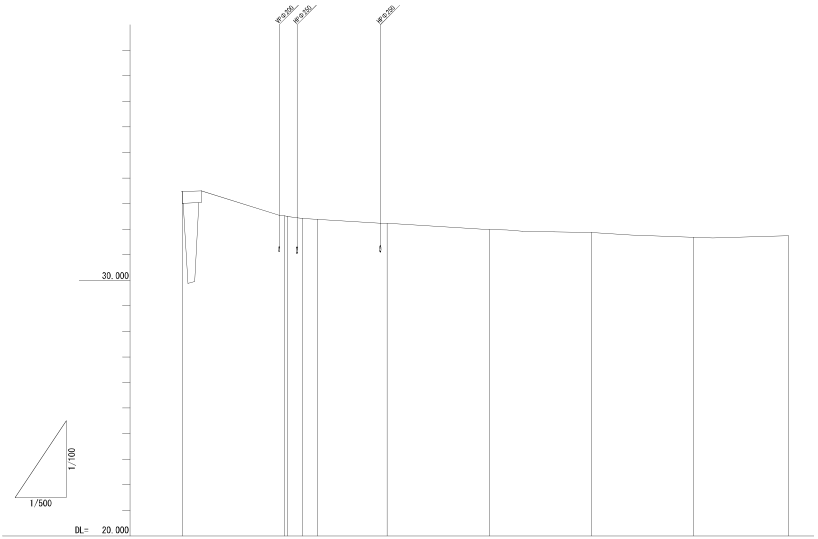

勾　　配							
計　画　高							
盛　　土							
切　　土							
地　盤　高	33.47	32.51 32.50 32.42	32.39	32.23	31.46	31.87	31.68	31.74
追加距離	0.000	20.000 20.533 23.493	24.433	40.000	60.000	80.000	100.000	118.539
単　距　離	0.000	20.000 0.533 2.940	0.940	15.567	20.000	7.316	12.445	14.902
測　　点	No.0	No.1 BC= EC=		No.2	No.3	No.4	No.5	CP
曲　　線								
片勾配摺付								
拡幅摺付								

横　断　面　図　（緑道）

No.2
GH=32.43

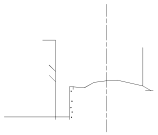

DL=25.00

No.5
GH=32.89

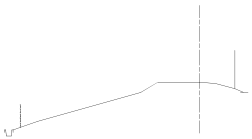

DL=25.00

SP-1
GH=33.05

DL=25.00

No.1
GH=32.19

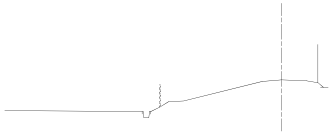

DL=25.00

No.4
GH=32.81

DL=25.00

BC-1
GH=32.90

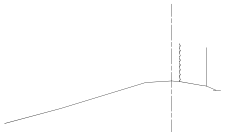

DL=25.00

NO.0
GH=31.99

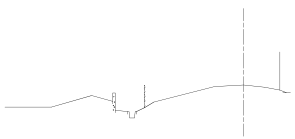

DL=25.00

No.3
GH=32.67

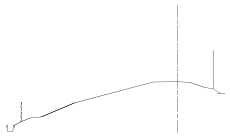

DL=25.00

横　断　面　図　　（緑道）

DL=25.00

縦　断　面　図　（緑道）

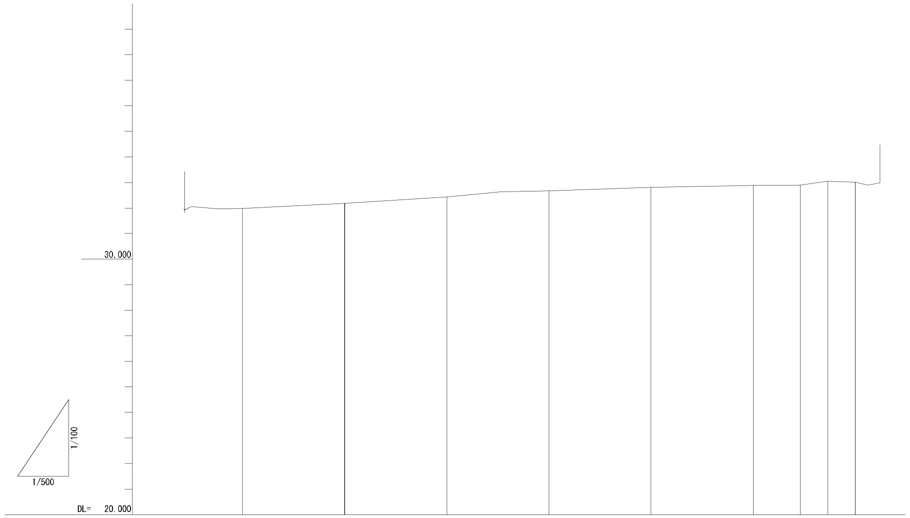

勾　　配										
計　画　高										
盛　　土										
切　　土										
地　盤　高	31.99	32.19	32.43	32.67	32.81	32.89	32.90	33.05	33.01	33.01
追加距離	0.000	20.000	40.000	60.000	80.000	100.000	109.210	114.598	119.985	120.000
単　距　離	0.000	20.000	20.000	20.000	20.000	20.000	9.210	5.388	5.387	0.015
測　　点	NO.0	No.1	No.2	No.3	No.4	No.5	BC-1	SP-1	EC-1	No.6
曲　　線										
片勾配摺付										
拡幅摺付										

横　断　面　図　（学校敷地）

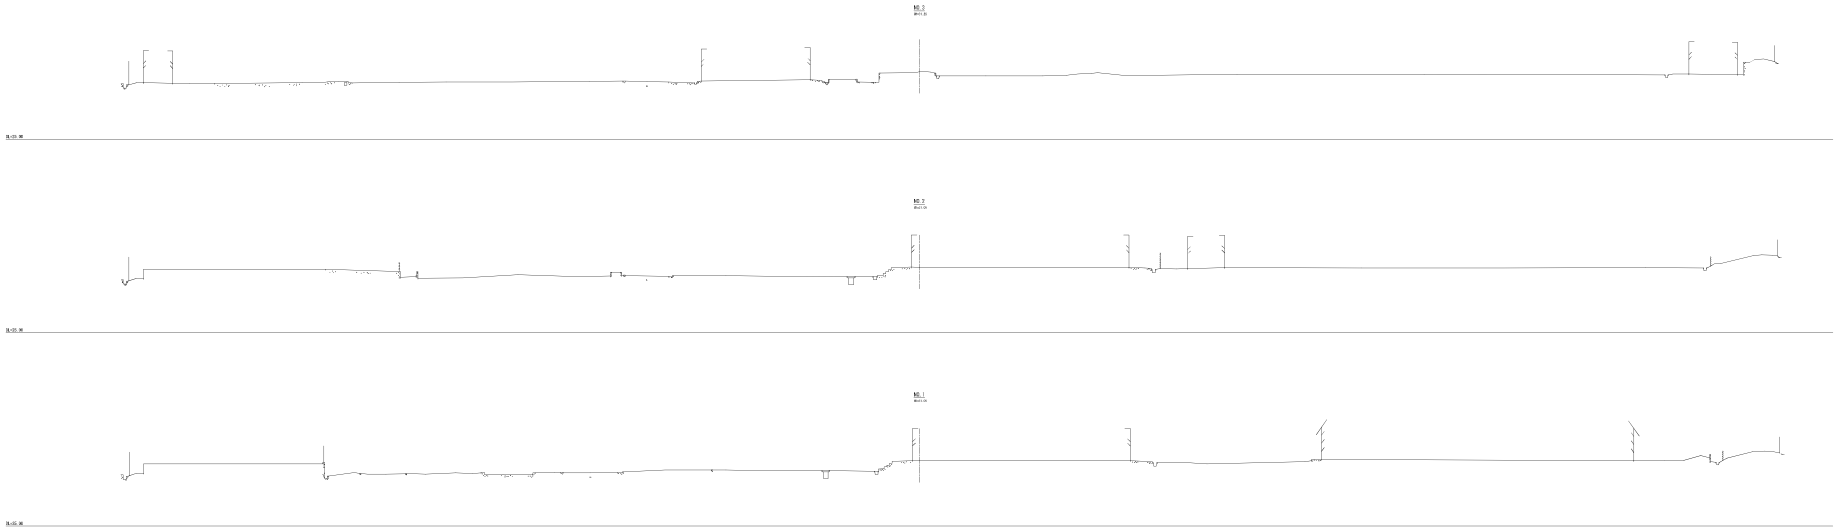

横　断　面　図　（学校敷地）

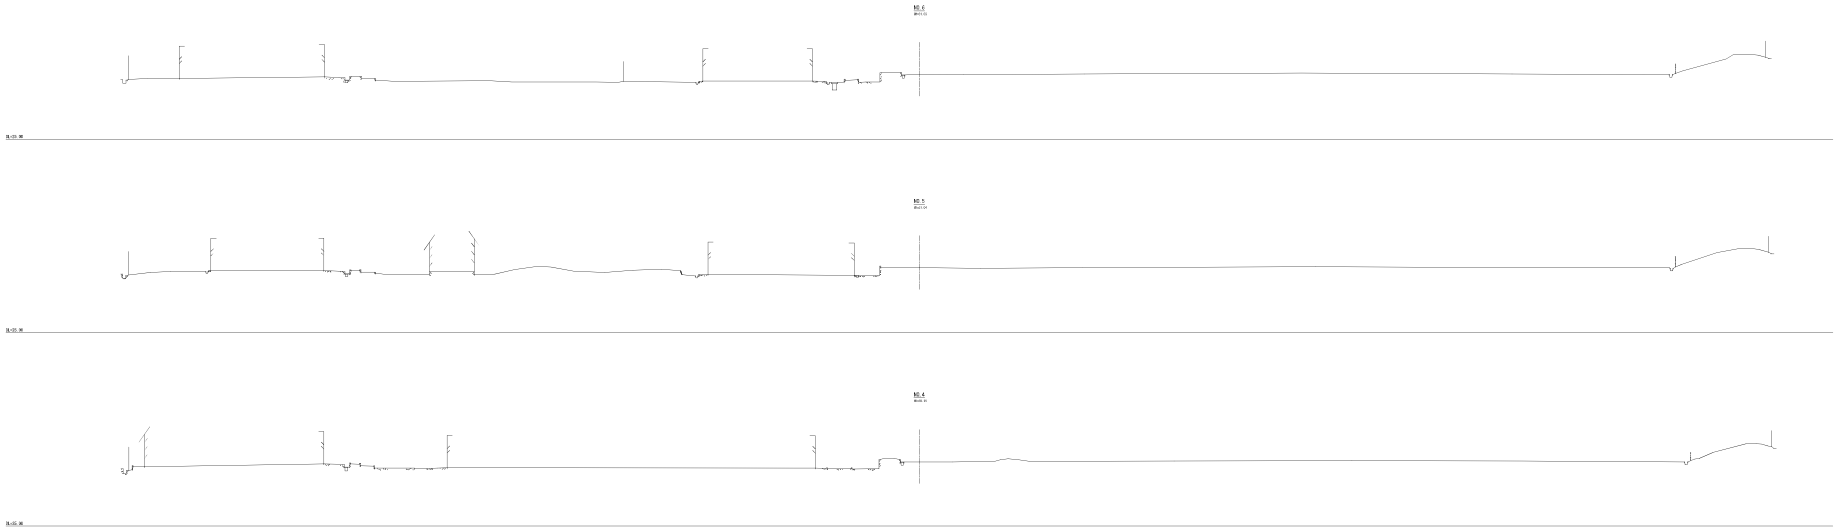

横　断　面　図　（学校敷地）

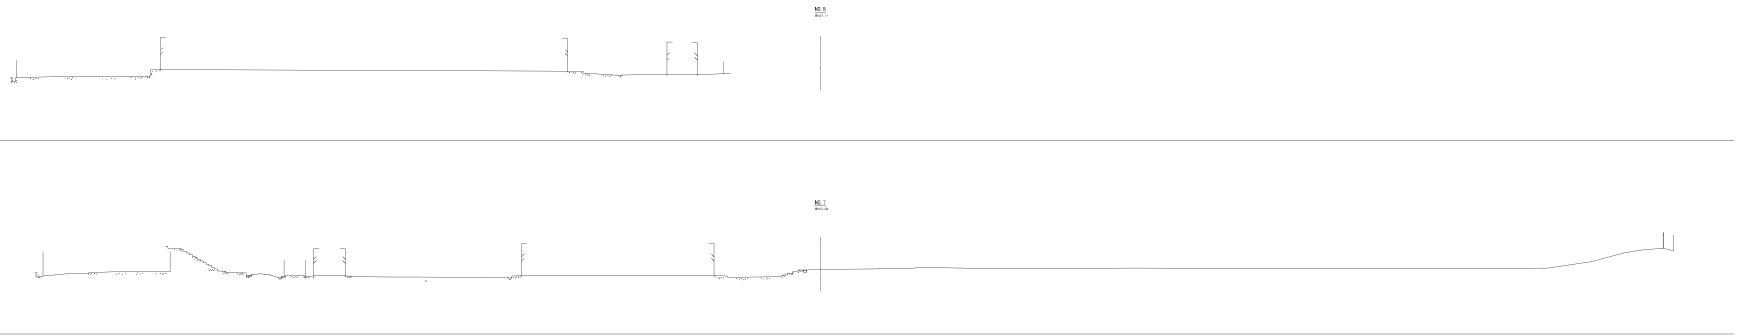

縦　断　面　図　　（学校敷地）

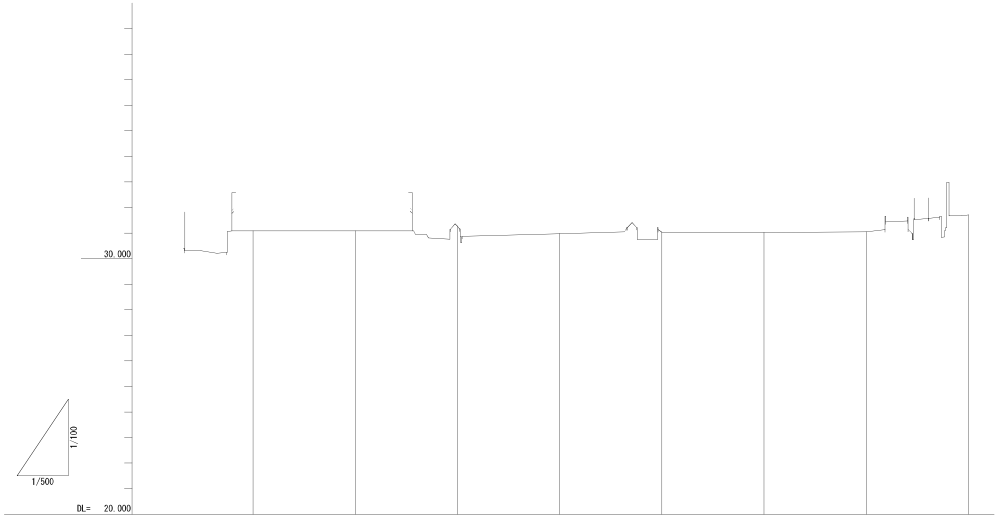

勾　　配								
計　画　高								
盛　　土								
切　　土								
地　盤　高	31.08	31.08	31.28	30.98	31.04	31.03	31.04	31.21
追加距離	0.000	20.000	40.000	60.000	80.000	100.000	120.000	140.000
単　距　離	0.000	20.000	20.000	20.000	20.000	20.000	20.000	20.000
測　　点	NO.1	NO.2	NO.3	NO.4	NO.5	NO.6	NO.7	NO.8