
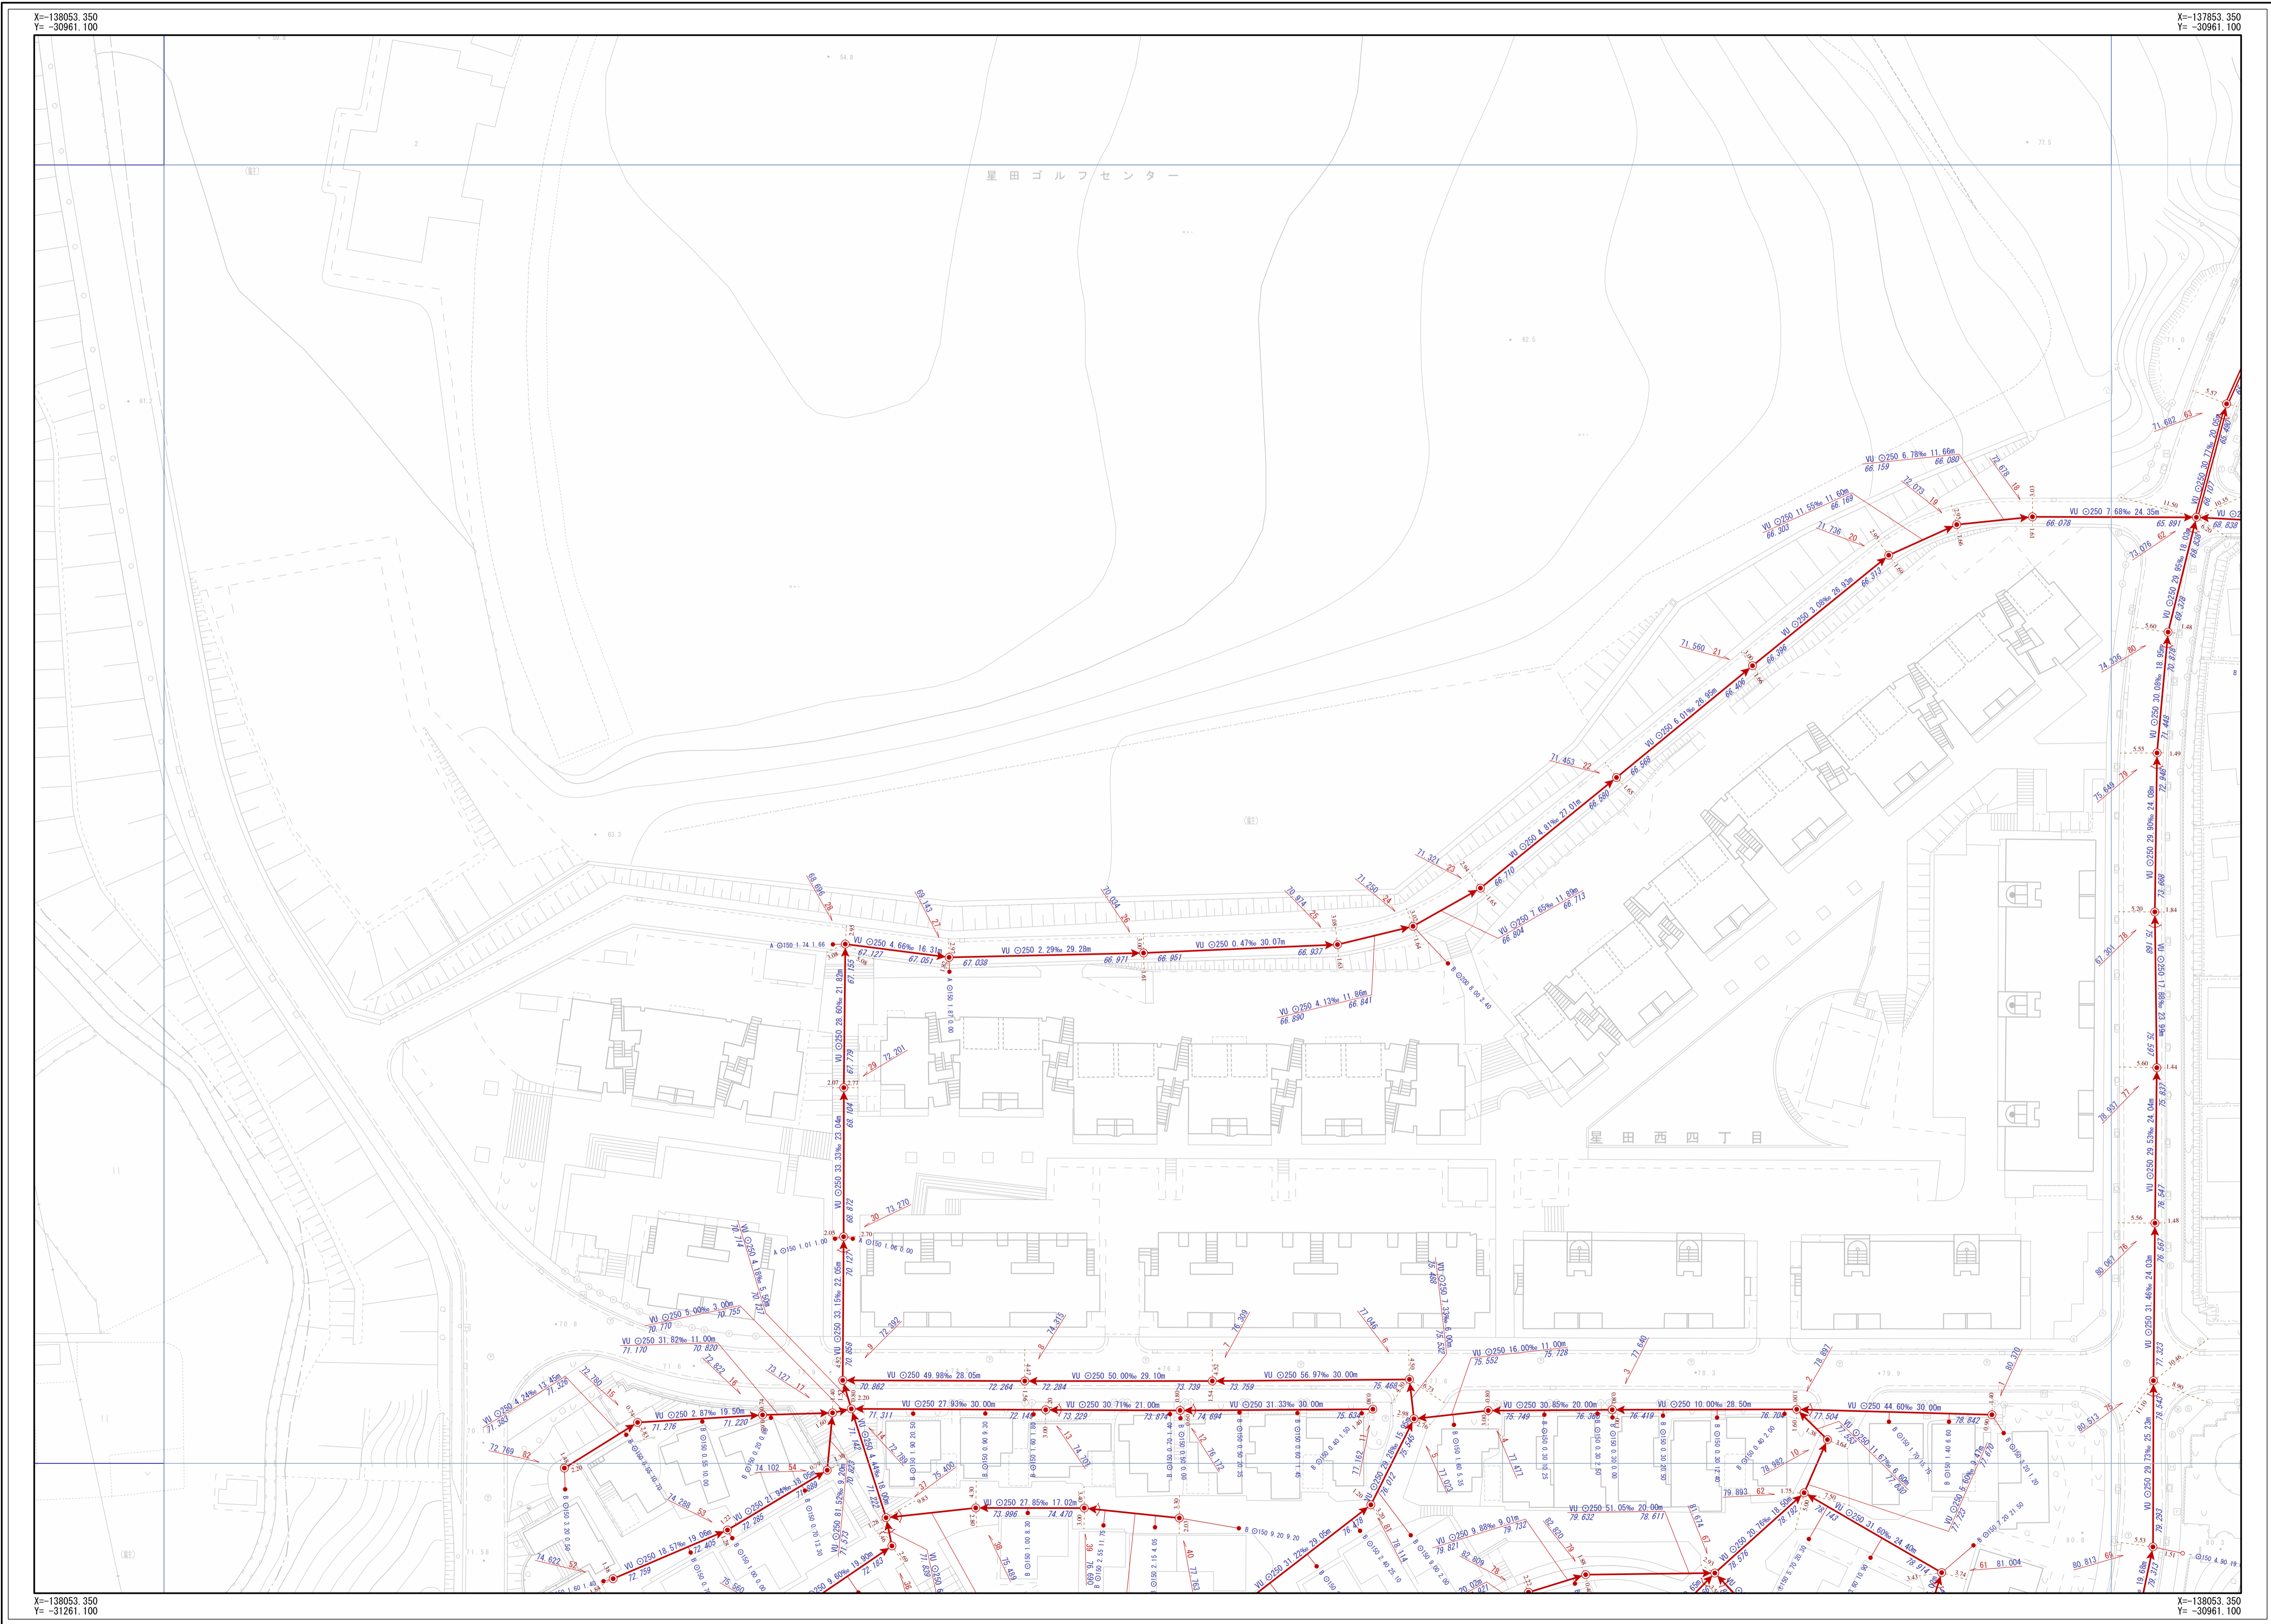


交野市下水道台帳

図面番号 A-27

Z-26	A-26	B-26
Z-27	A-27	B-27
Z-28	A-28	B-28

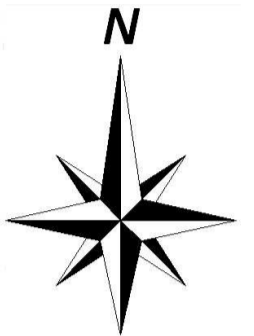

凡 例									
記号	名 称								
	幹線管渠								
	枝線管渠								
	交野市管理								
	個人管理								
	大阪府管理								
	他市管理								
	副管								
人 孔									
	1号人孔		小口径 (D)						
	2号人孔		小口径 (E)						
	3号人孔		小口径 (F)						
	4号人孔		小口径 (G)						
	5号人孔		小口径 (Z)						
	6号人孔		小口径 (Z)						
	0号人孔		小口径 (Z)						
	橋形人孔		特殊人孔 (橋形)						
	馬蹄形人孔		特殊人孔 (馬蹄形)						
	Y号人孔		特殊人孔 (Y字)						
	特1号人孔		特殊人孔 (特1)						
	特2号人孔		特殊人孔 (特2)						
	特3号人孔		特殊人孔 (特3)						
	特4号人孔		特殊人孔 (特4)						
	特7号人孔		特殊人孔 (特7)						
	小口径 (A)		その他						
	小口径 (B)		不明						
	小口径 (C)		不明						
中継ポンプ									
	マンホールポンプ		マンホールポンプ						
	0号~4号人孔		不明						
	ます		ます						
	Aφ200		bφ250						
	Bφ300		Z						
	Cφ350		未分類						
	Dφ400		現場不明						
	Eφ450		キャップ止						
	Fφ500		不明						
	aφ150		ポンプ側						
人 孔 属 性									
	人孔番号		地盤高						
	51		24.768						
管 渠 属 性									
	管材質		管径		勾配		区間距離		
	23.559		WU O200		11.62%		19.45m		
	23.559		下流管底高		23.785		上流管底高		
	23.559		管材質		管径		勾配		区間距離
	23.559		WU O200		11.62%		19.45m		
	23.559		下流管底高		23.785		上流管底高		
取 付 管 属 性									
	管断面		管径		取付管延長		追加距離		
	φ150		0.68		10.50				
	ます		ます		ます		ます		

交野市都市整備部下水道課

1/500

