



# 交野市下水道台帳

図面番号 C-03

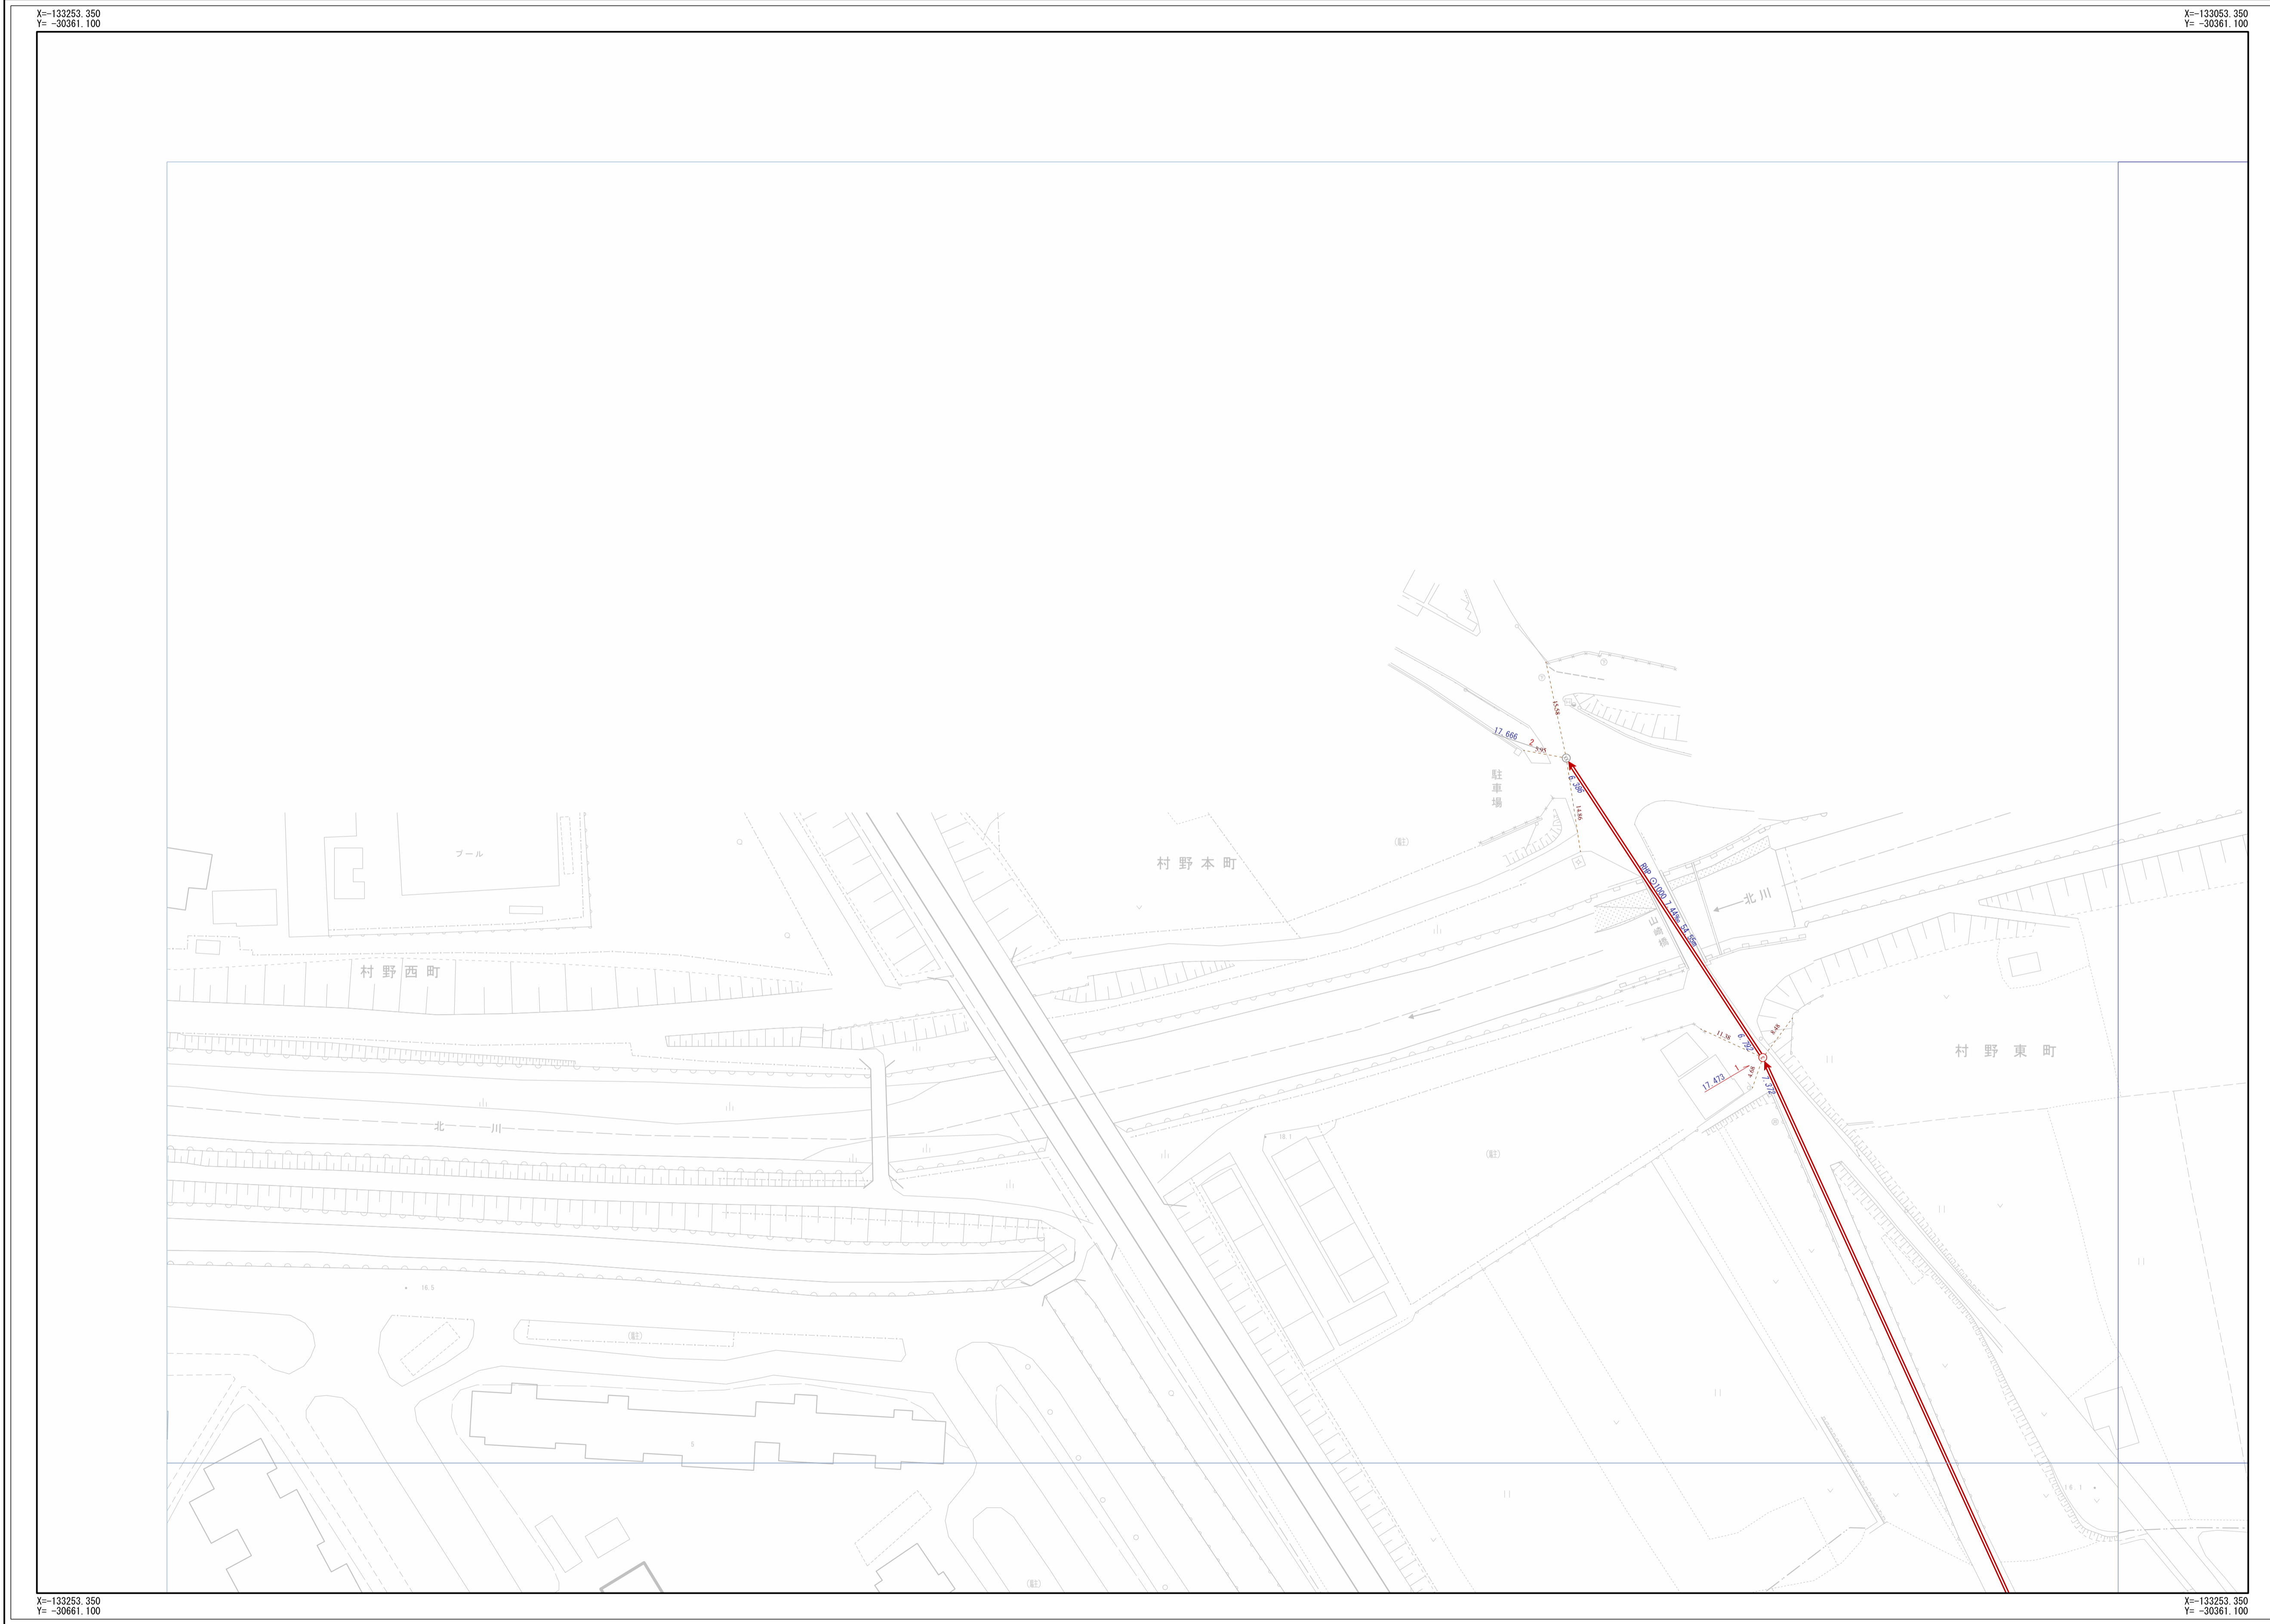

C-03	D-03
C-04	D-04

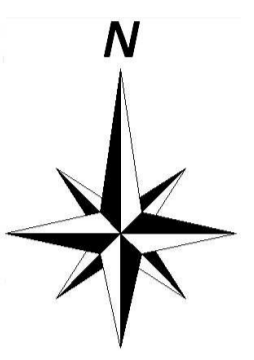

凡 例	
記号	名称
	幹線管渠
	枝線管渠
	交野市管理
	個人管理
	大阪府管理
	他市管理
	副管

人 孔		
	1号人孔	小口径 (D)
	2号人孔	小口径 (E)
	3号人孔	小口径 (F)
	4号人孔	小口径 (G)
	5号人孔	小口径 (Z)
	6号人孔	小口径 (記号なし)
	0号人孔	特殊人孔 (内部)
	橋脚人孔	特殊人孔 (内部)
	馬蹄形人孔	特殊人孔 (外部)
	Y字人孔	特殊人孔 (外部)
	特1号人孔	キャップ止
	特2号人孔	吐け口
	特3号人孔	ポンプ座
	特4号人孔	処理場
	特7号人孔	属性変化点
	小口径 (A)	その他
	小口径 (B)	不明
	小口径 (C)	不明

中継ポンプ		
	マンホールポンプ (0号~4号人孔)	マンホールポンプ (別表参照)

ま す		
	Aφ200	Bφ250
	Bφ300	Z
	Cφ350	未分類
	Dφ400	現場不明側
	Eφ450	キャップ止
	Fφ500	不明
	aφ150	ポンプ側

人 孔 属 性	
人孔番号	地盤高
51	24.768

管 渠 属 性	
管材質	管径
VU	φ200
管径	勾配
11.62%	19.45m
区間距離	
23.559	23.785
下流管底高	上流管底高

取 付 管 属 性	
管断面	管径
φ	150
取付管延長	追加距離
0.68	10.50

交野市都市整備部下水道課

1/500

