
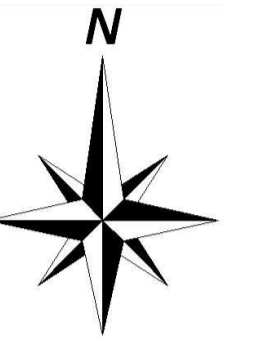


交野市下水道台帳

図面番号 I-18

H-17	I-17	J-17
H-18	I-18	J-18
H-19	I-19	

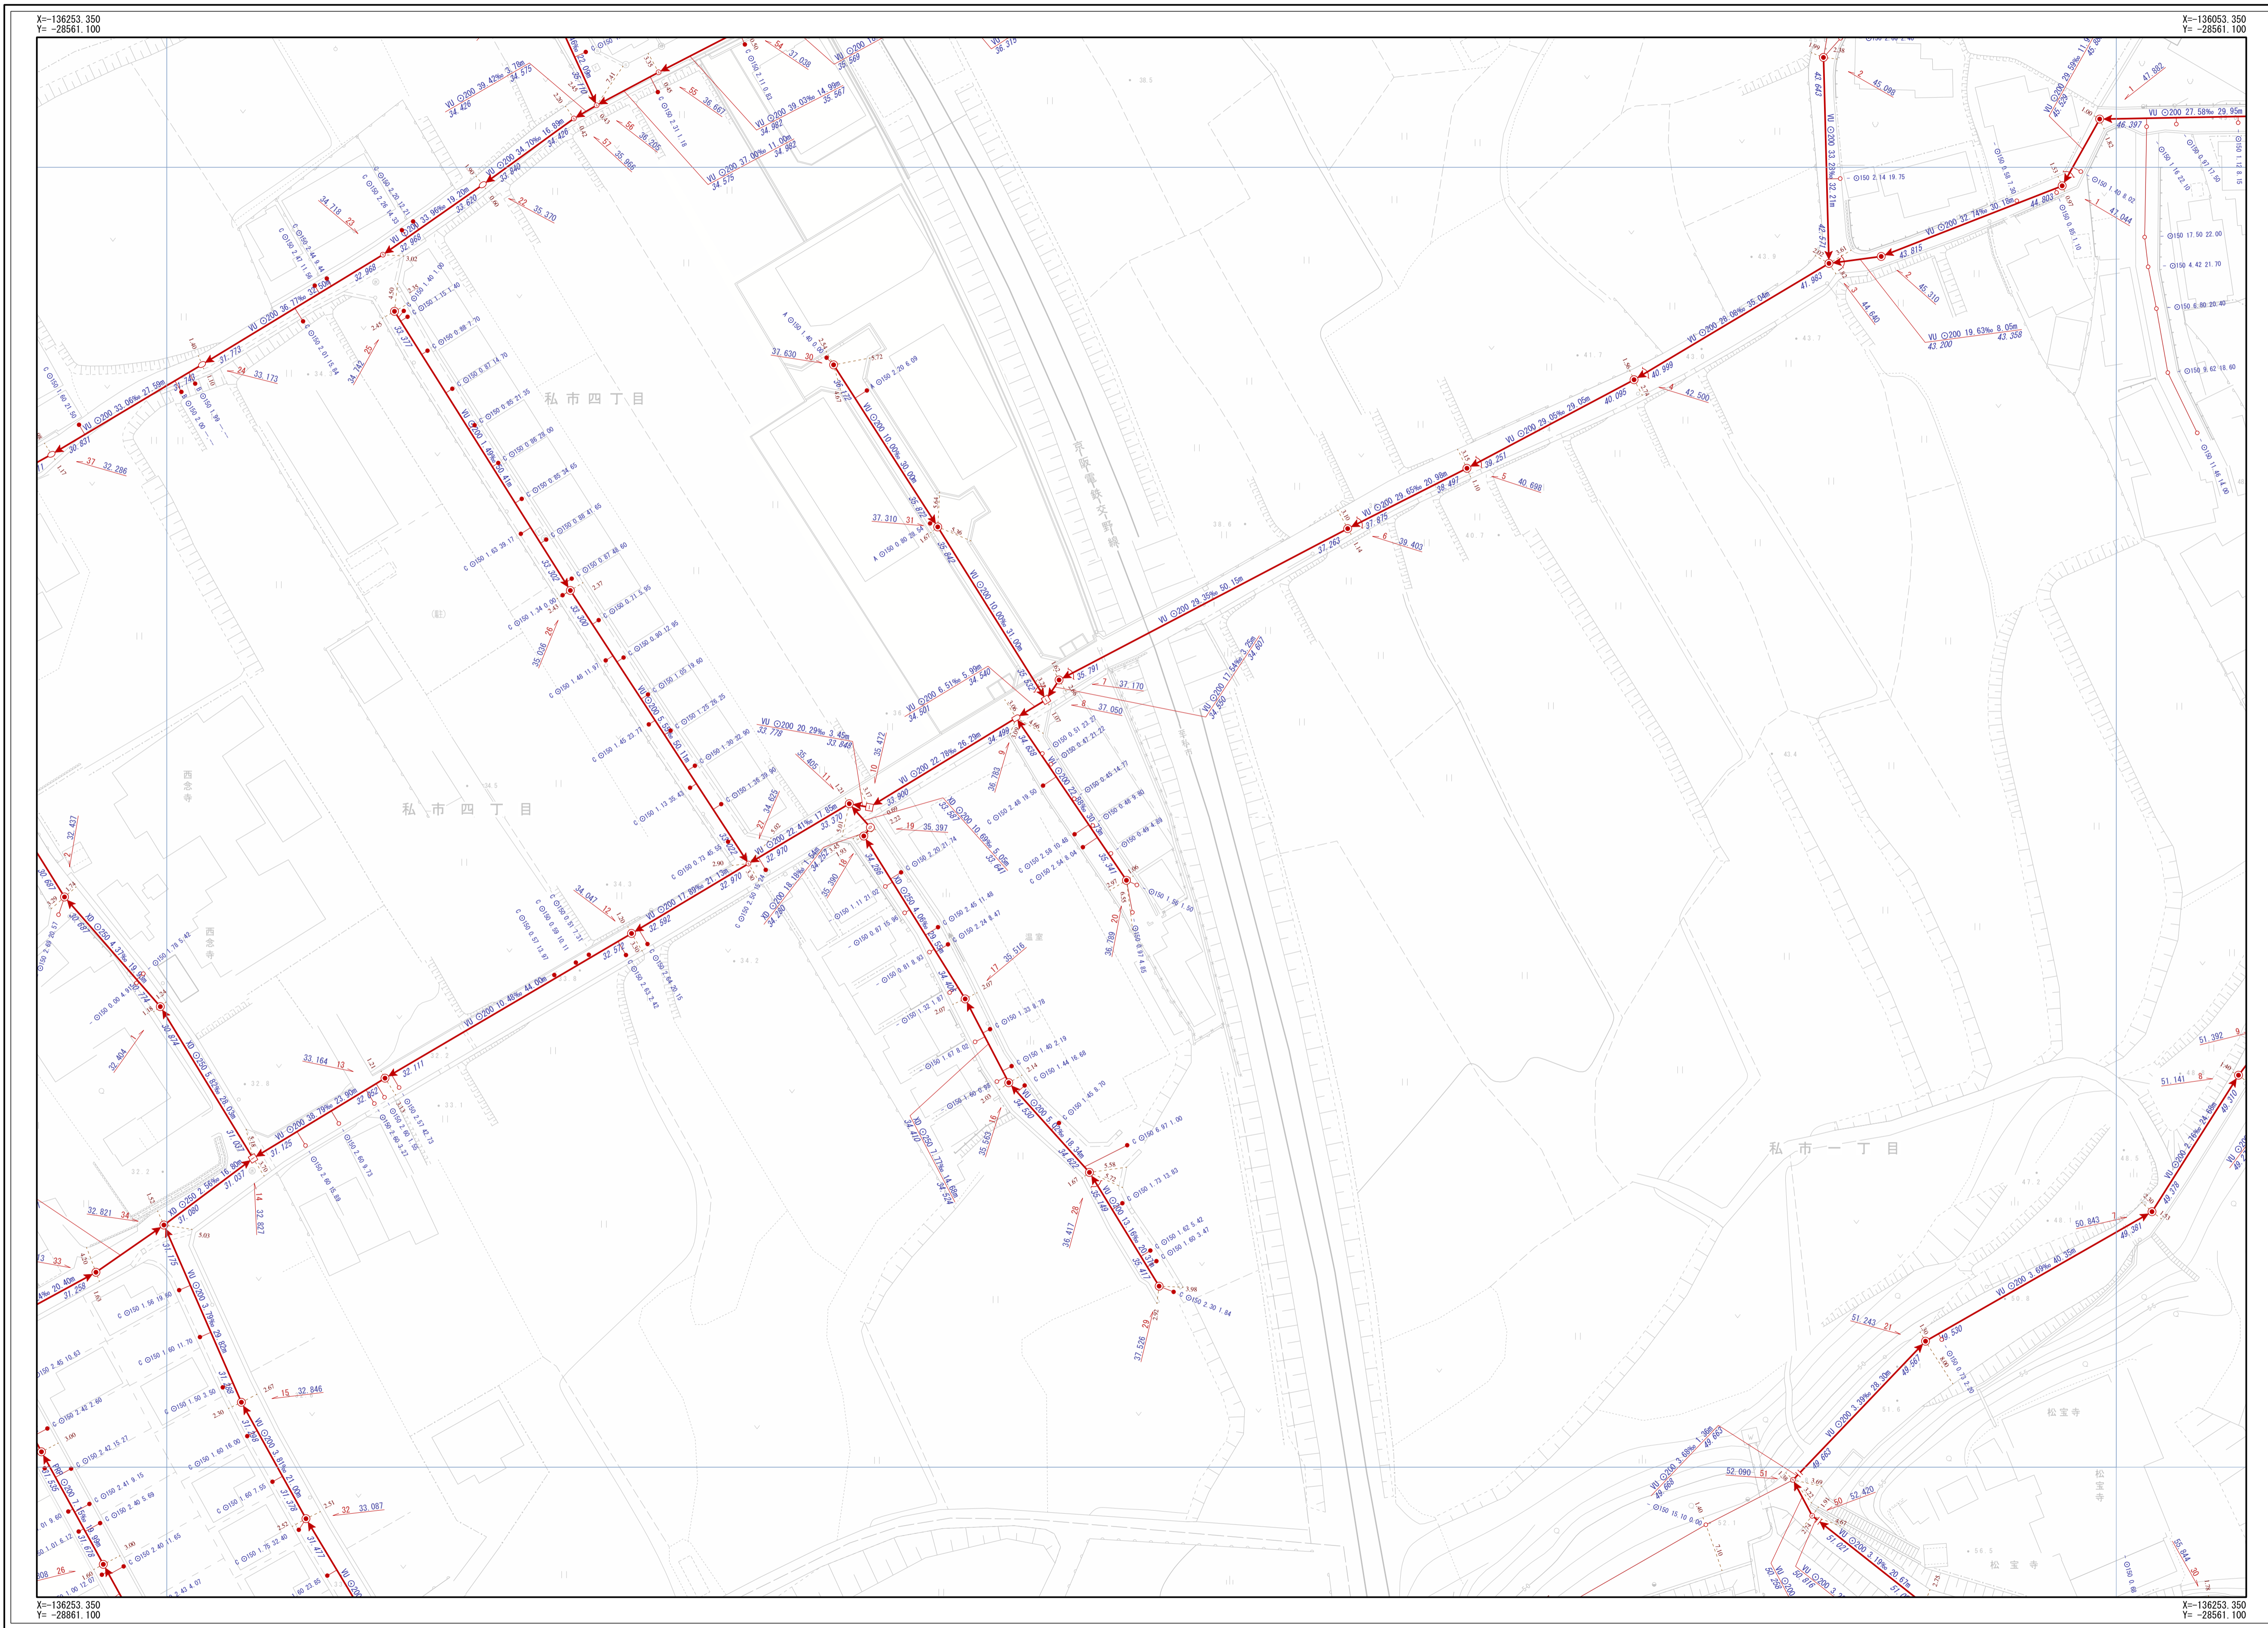

凡 例	
記号	名称
	幹線管渠
	支線管渠
	交野市管理
	個人管理
	大阪府管理
	他市管理
	副管

人 孔	
	1号人孔
	2号人孔
	3号人孔
	4号人孔
	5号人孔
	6号人孔
	0号人孔
	橋脚人孔
	馬蹄形人孔
	Y字人孔
	特1号人孔
	特2号人孔
	特3号人孔
	特4号人孔
	特7号人孔
	小口径(A)
	小口径(B)
	小口径(C)
	小口径(E)
	小口径(F)
	小口径(G)
	小口径(Z)
	小口径(記号無し)
	特殊人孔(角形)
	特殊人孔(円形)
	特殊人孔(特殊形状)
	特殊人孔(特殊形状)
	キャップ止
	畦け口
	ポンプ座
	処理場
	属性変化点
	その他
	不明
	不明

中継ポンプ	
	マンホールポンプ(0号~4号人孔)
	マンホールポンプ(取付不明)

ま す	
	Aφ200
	Bφ300
	Cφ350
	Dφ400
	Eφ450
	Fφ500
	aφ150
	bφ250
	Z
	未分類
	現場不明欄
	キャップ止
	不明
	ポンプ側

人 孔 属 性	
人孔番号	地盤高
	51 24.768

管 渠 属 性			
管材質	管径	勾配	区間距離
	VU φ200	11.62‰	19.45m
下流管底高	23.559		23.785
上流管底高			
管材質	管径	勾配	区間距離
	VU φ200	11.62‰	19.45m
下流管底高	23.559		23.785
上流管底高			

取 付 管 属 性		
管断面	取付管延長	追加距離
	φ150	0.68 10.50
ます形式表記		

交野市都市整備部下水道課

1/500

