
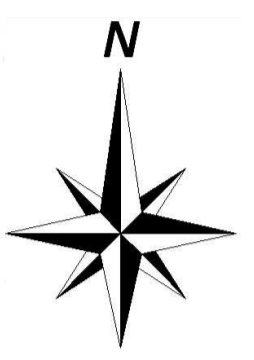


交野市下水道台帳

図面番号 I-22

H-21	I-21	J-21
H-22	I-22	J-22
H-23	I-23	J-23

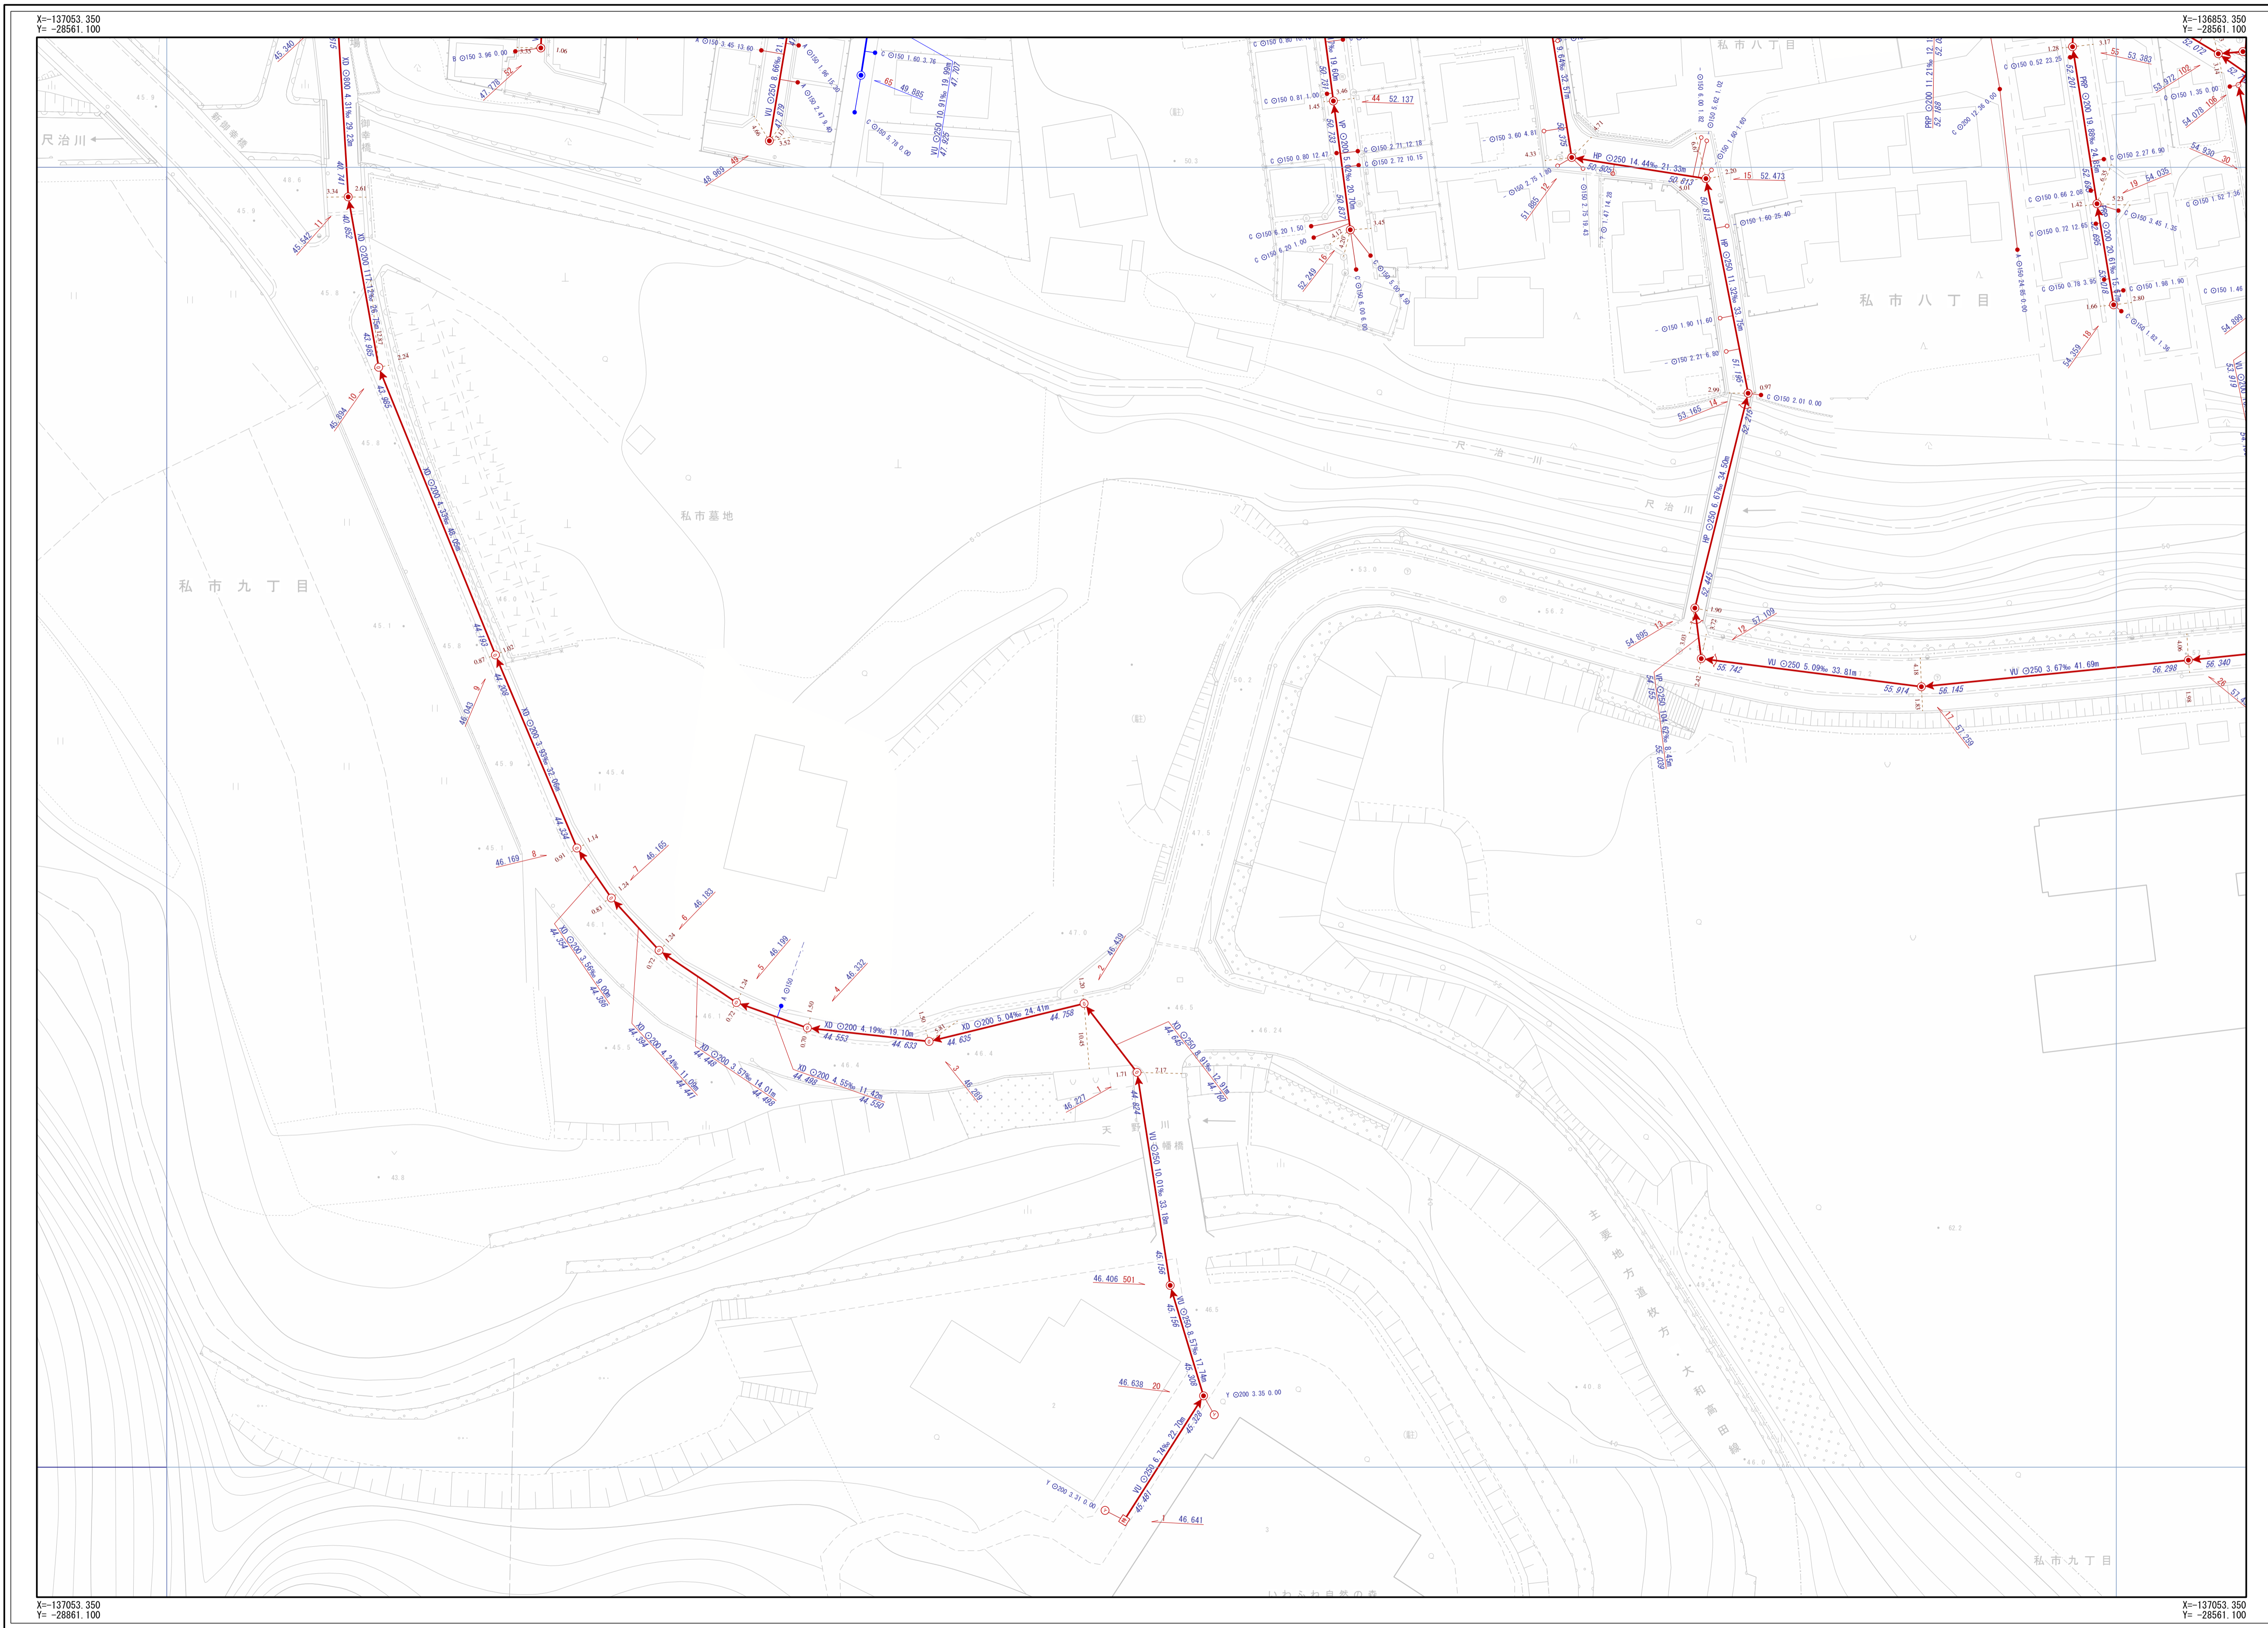

凡 例	
記号	名 称
	幹線管渠
	枝線管渠
	交野市管理
	個人管理
	大阪府管理
	地市管理
	副管

人 孔		
	1号人孔	小口径 (D)
	2号人孔	小口径 (E)
	3号人孔	小口径 (F)
	4号人孔	小口径 (G)
	5号人孔	小口径 (Z)
	6号人孔	小口径 (記号無し)
	0号人孔	特殊人孔 (鳥形)
	橋形人孔	特殊人孔 (鳥形)
	馬蹄形人孔	特殊人孔 (鳥形)
	Y号人孔	特殊人孔 (鳥形)
	特1号人孔	キャップ止
	特2号人孔	吐け口
	特3号人孔	ポンプ座
	特4号人孔	処理場
	特7号人孔	属性変化点
	小口径 (A)	その他
	小口径 (B)	不明
	小口径 (C)	不明

中継ポンプ		
	マンホールポンプ (0号~4号人孔)	形状不明

ま す			
	Aφ200		bφ250
	Bφ300		Z
	Cφ350		未分類
	Dφ400		現場不明
	Eφ450		キャップ止
	Fφ500		不明
	aφ150		ポンプ側

人 孔 属 性	
人孔番号	地盤高
	24.768

管 渠 属 性			
管材質	管断面	管径	勾配
	VU	φ200	11.62‰
管間距離	19.45m		
下流管底高	23.559	上流管底高	23.785
管材質	管断面	管径	勾配
	VU	φ200	11.62‰
管間距離	19.45m		
下流管底高	23.559	上流管底高	23.785

取 付 管 属 性	
管断面	管径
	φ150
取付管延長	10.50

交野市都市整備部下水道課

1/500

