
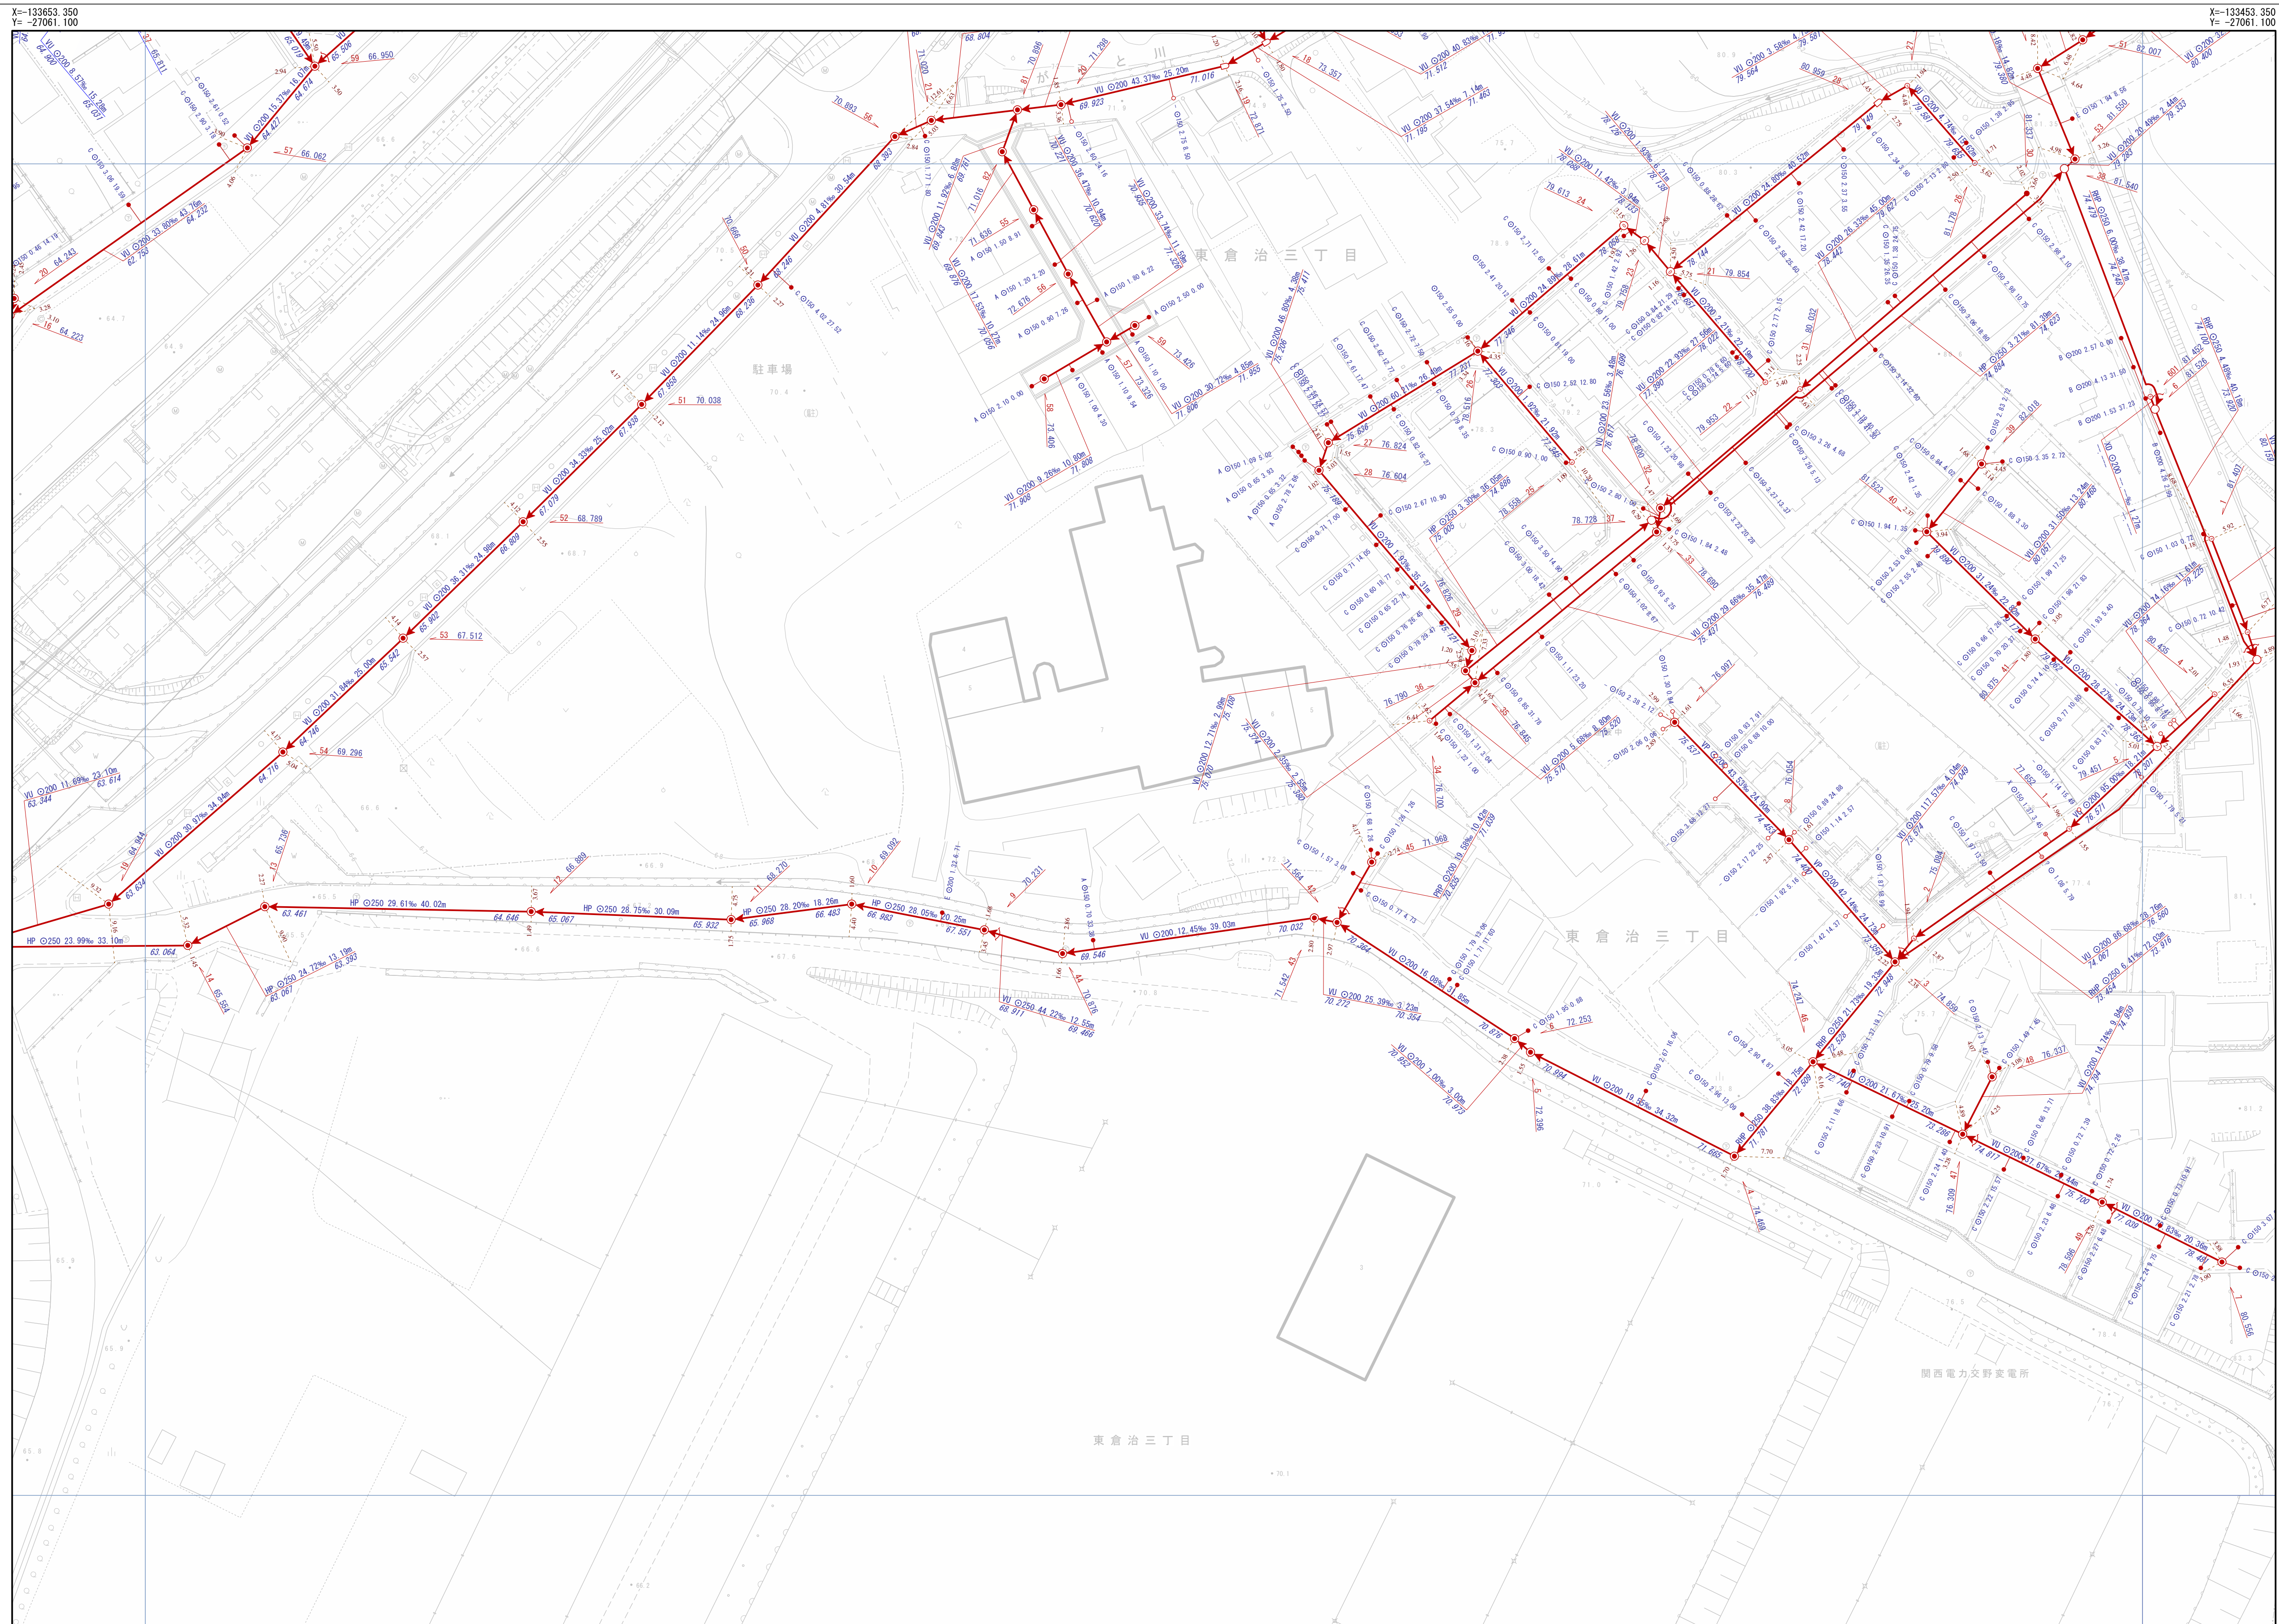


# 交野市下水道台帳

図面番号 N-05

|      |      |      |
|------|------|------|
| M-04 | N-04 | 0-04 |
| M-05 | N-05 | 0-05 |
| M-06 | N-06 | 0-06 |
|      |      |      |

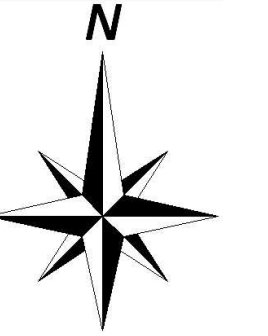

凡

例

記号

名称

幹線管渠

枝線管渠

交野市管理

個人管理

大阪府管理

他市管理

狭野管渠

臨水管渠

副管

人孔

1号人孔

小口径 (D)

2号人孔

小口径 (E)

3号人孔

小口径 (F)

4号人孔

小口径 (G)

5号人孔

小口径 (Z)

6号人孔

小口径 (特別長)

0号人孔

特殊人孔 (特殊)

橋内人孔

特殊人孔 (特殊形状)

馬蹄形人孔

特殊人孔 (特殊形状)

Y字人孔

特殊人孔 (特殊形状)

特1号人孔

キャップ止

特2号人孔

吐け口

特3号人孔

ポンプ側

特4号人孔

処理場

特7号人孔

属性変化点

小口径 (A)

その他

小口径 (B)

不明

小口径 (C)

不明

中継ポンプ

マンホールポンプ  
白線一本入式

マンホールポンプ  
短柱式

決寸

Aφ200

bφ250

Bφ300

Z

Cφ350

未分類

Dφ400

現図不明例

Eφ450

キャップ止

Fφ500

不明

aφ150

ポンプ側

人孔属性

人口番号

地盤高

51

24.768

管渠属性

管材質

管断面

管径

勾配

区間距離

VU

φ200

11.62%

19.45m

23.559

23.785

下流管高

上流管高

管材質

管断面

管径

勾配

区間距離

VU

φ200

11.62%

19.45m

23.559

23.785

下流管高

上流管高

取付管属性

管断面

呼び径

取付管延長

追加距離

φ

150

0.68

10.50

決寸附記式

交野市都市整備部下水道課

---

1/500

