
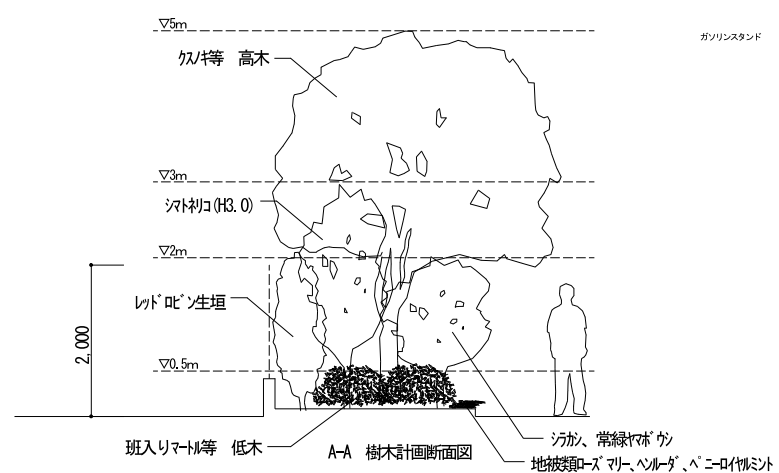


	記号	名称	規格	数量	備考
	緑化ブロック舗装 (オガイン)	緑被率50%以上	155.2m ²		マット状半土盛
舗装					

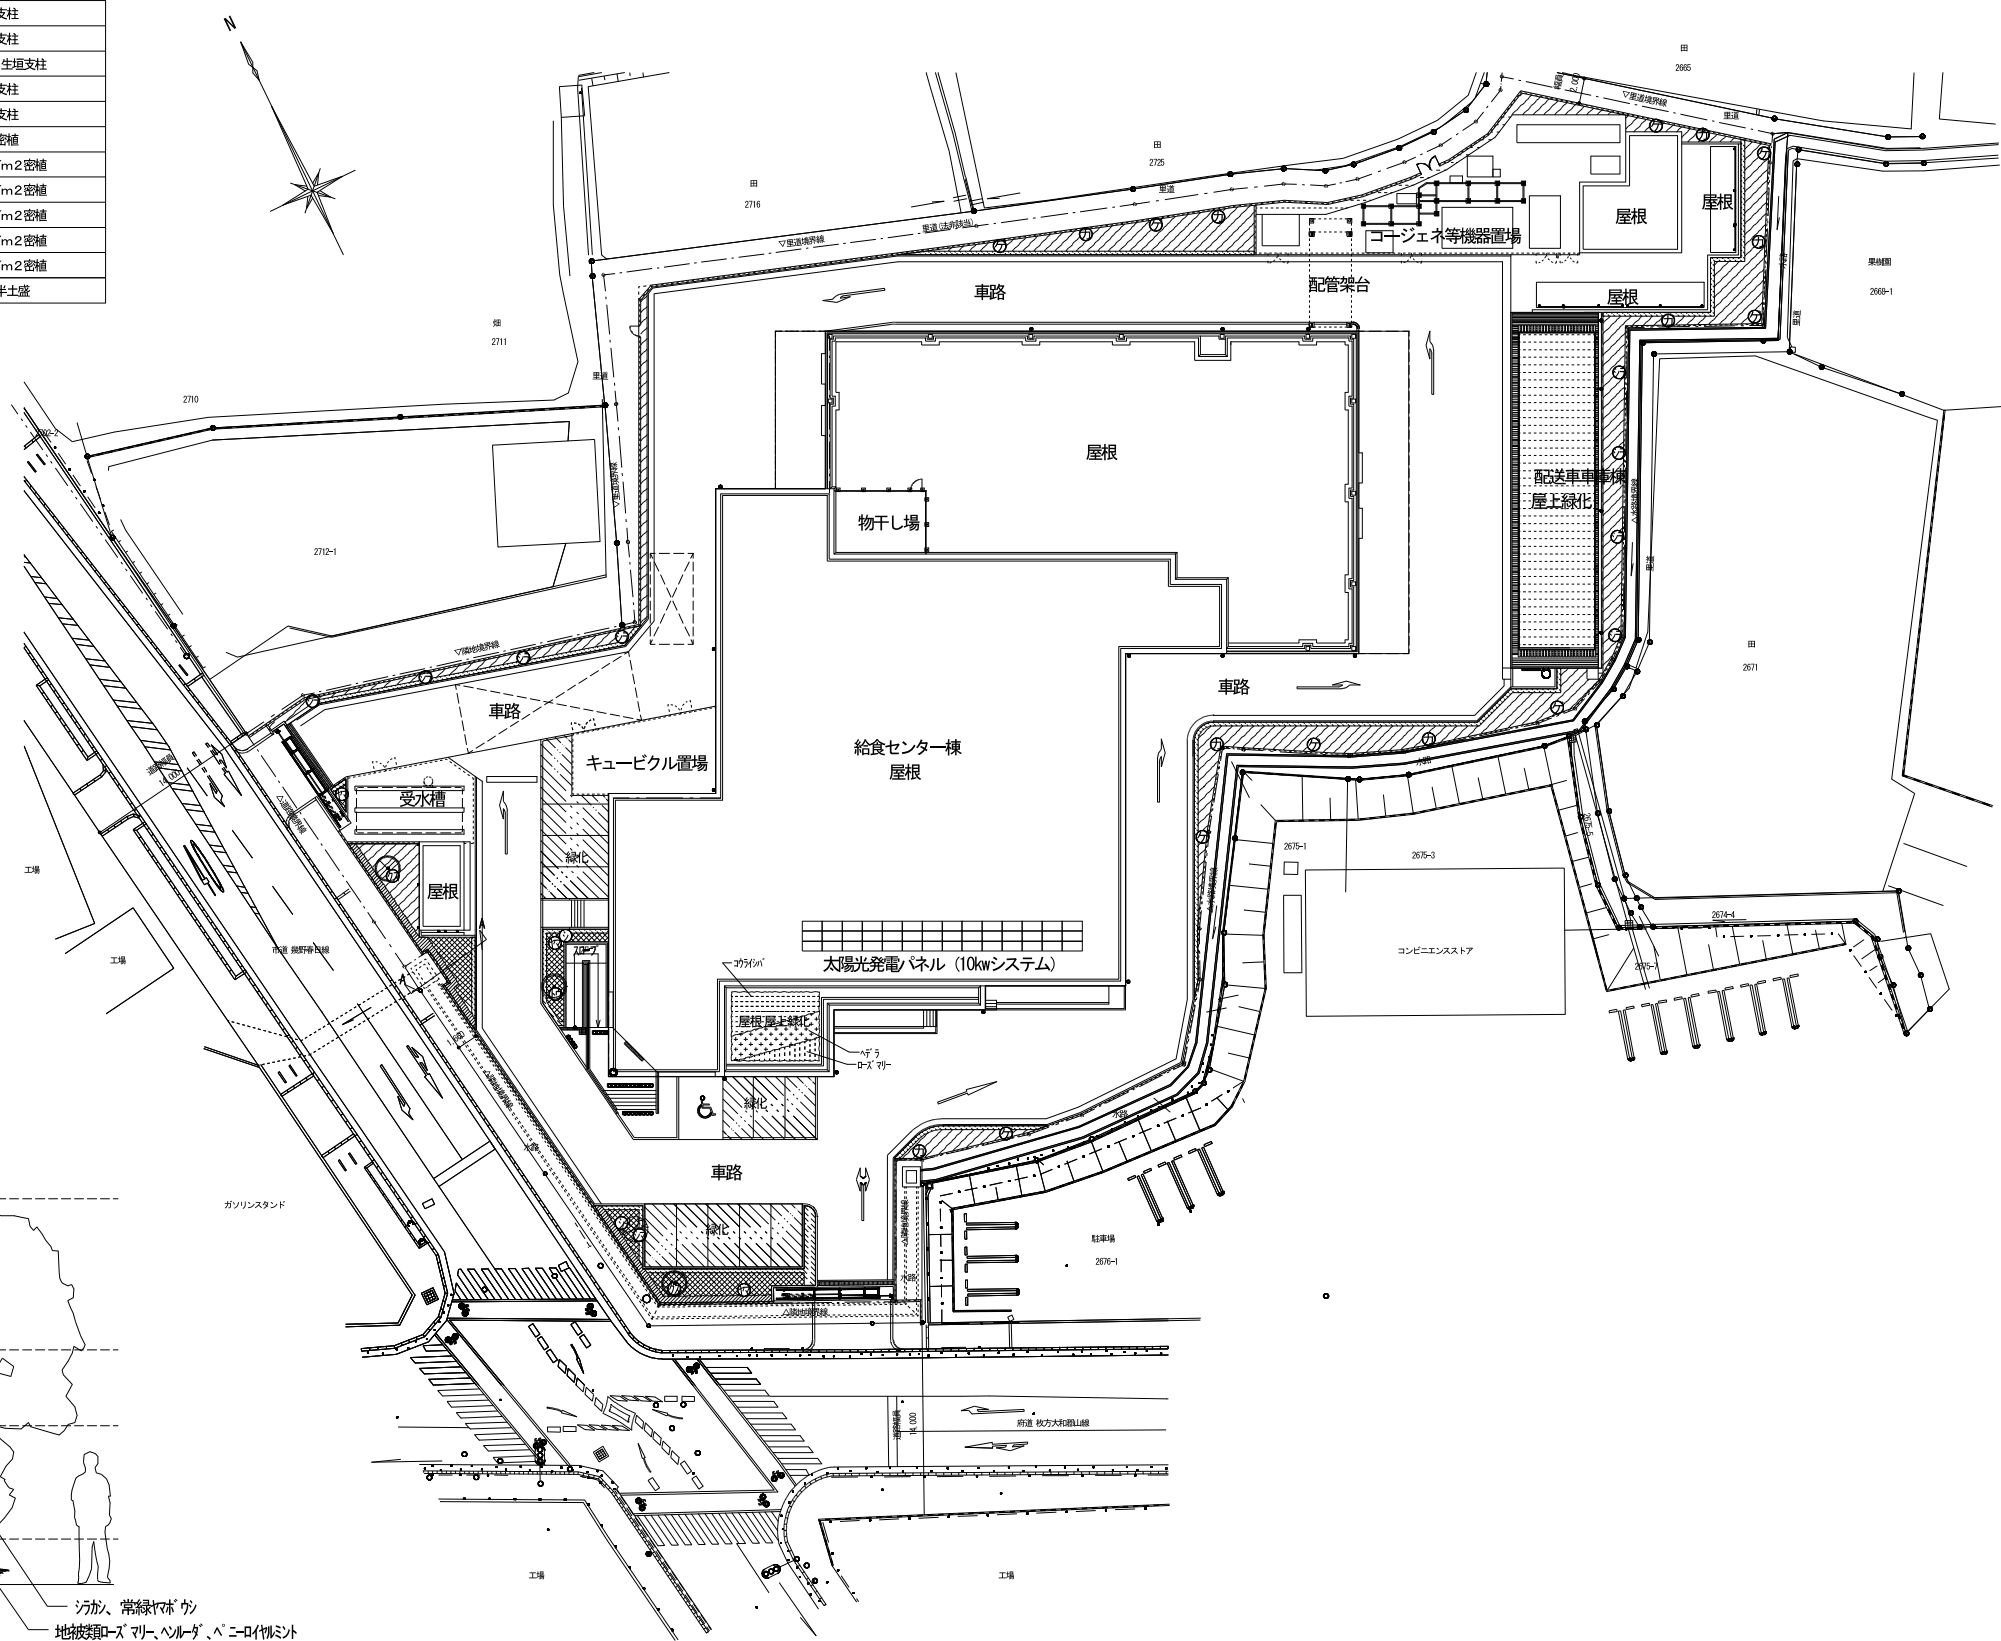

緑化面積図①