


交野市下水道施設 位置図

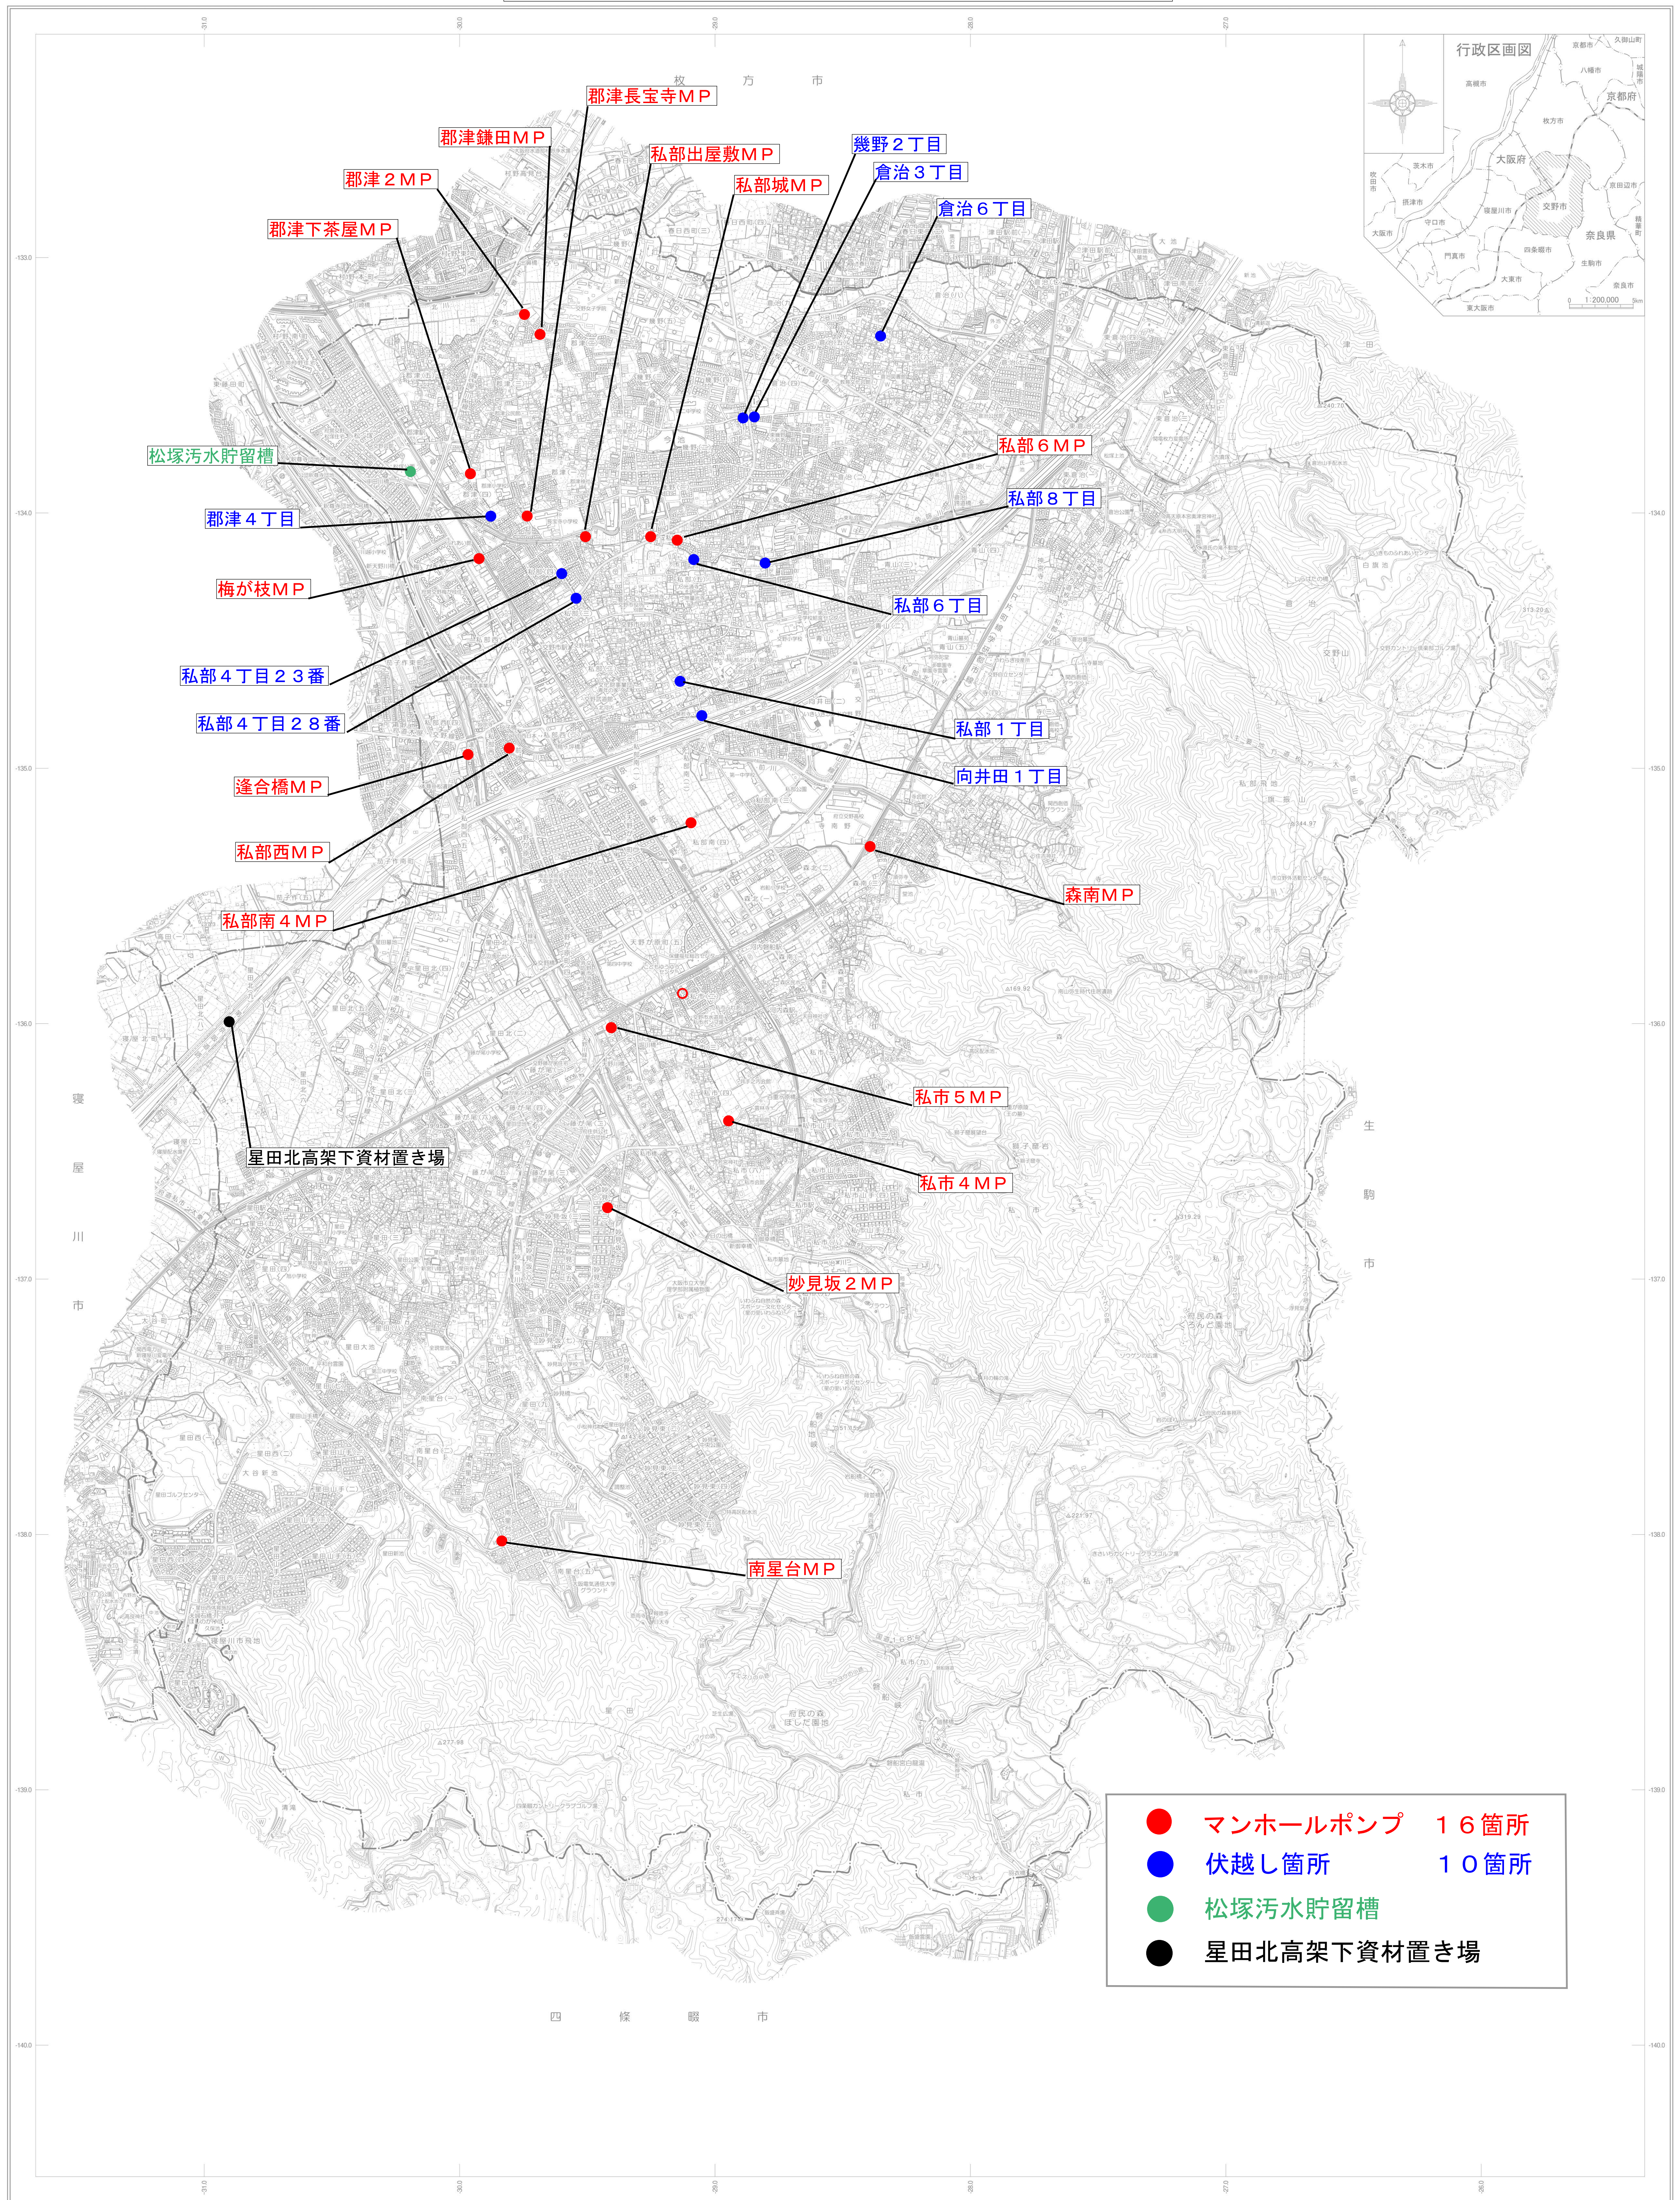

記

△	三	角	点
□	水	準	点
○	多角	及び	標石を
◇	有する	図	標点等
▽	公	共	基角準点(点)
◇	公	共	基角準点(点)
△	標石	を	有しない点
▽	図に	化よ	機標面
△	標	子	基準点

	普通建物
	堅ろう建物
	普通無壁舎
	堅ろう無壁舎

[illegible]

	へ	い
	々	き
	興	道
	峠	道
	庭	園
	徒	歩
設中	建設中の道路	
	歩	道
	途	分・分離等
	横断歩道橋等の設置	
	並	木
		人工斜面
	土	堤等
	普通鉄道	
	特殊軌道	
	索道	
	プラットホーム及び路線構	
	築	
	鉄道及び踏切部	
	の高架部	
	鉄道の雪隠等	
	電	線
	区	域界
	地	帯界
	都府県界	
	都市・特別区界	
	町村界	
	指定地区界	

田	畑	
桑		畑
茶		畑
栗	樹	園
その他の	樹木	畑
芝		地
広	葉 樹	林
針	葉 樹	林
竹		林
園		庭
荒	い	地
は	の	地
やし	料 樹	林
湯		地

株式会社武揚堂調製

撮影 平成 22 年 11 月, 平成 12 年 1 月
編纂 平成 25 年 7 月

座標系 第 VI 系
等高線間隔 10 m


1:10,000

A horizontal number line with tick marks at 0, 100, 200, 300, 400, 500, and 1,000m.

この測量成果は、国土地理院長の承認及び助言を得て、
同院所管の測量標及び測量成果を使用して得たものである。
(承認番号 平22近公第286号、平14近公第140号)


星田ポンプ場 除草・清掃

E-17	F-17	G-17
E-18	F-18	G-18
E-19	F-19	G-19

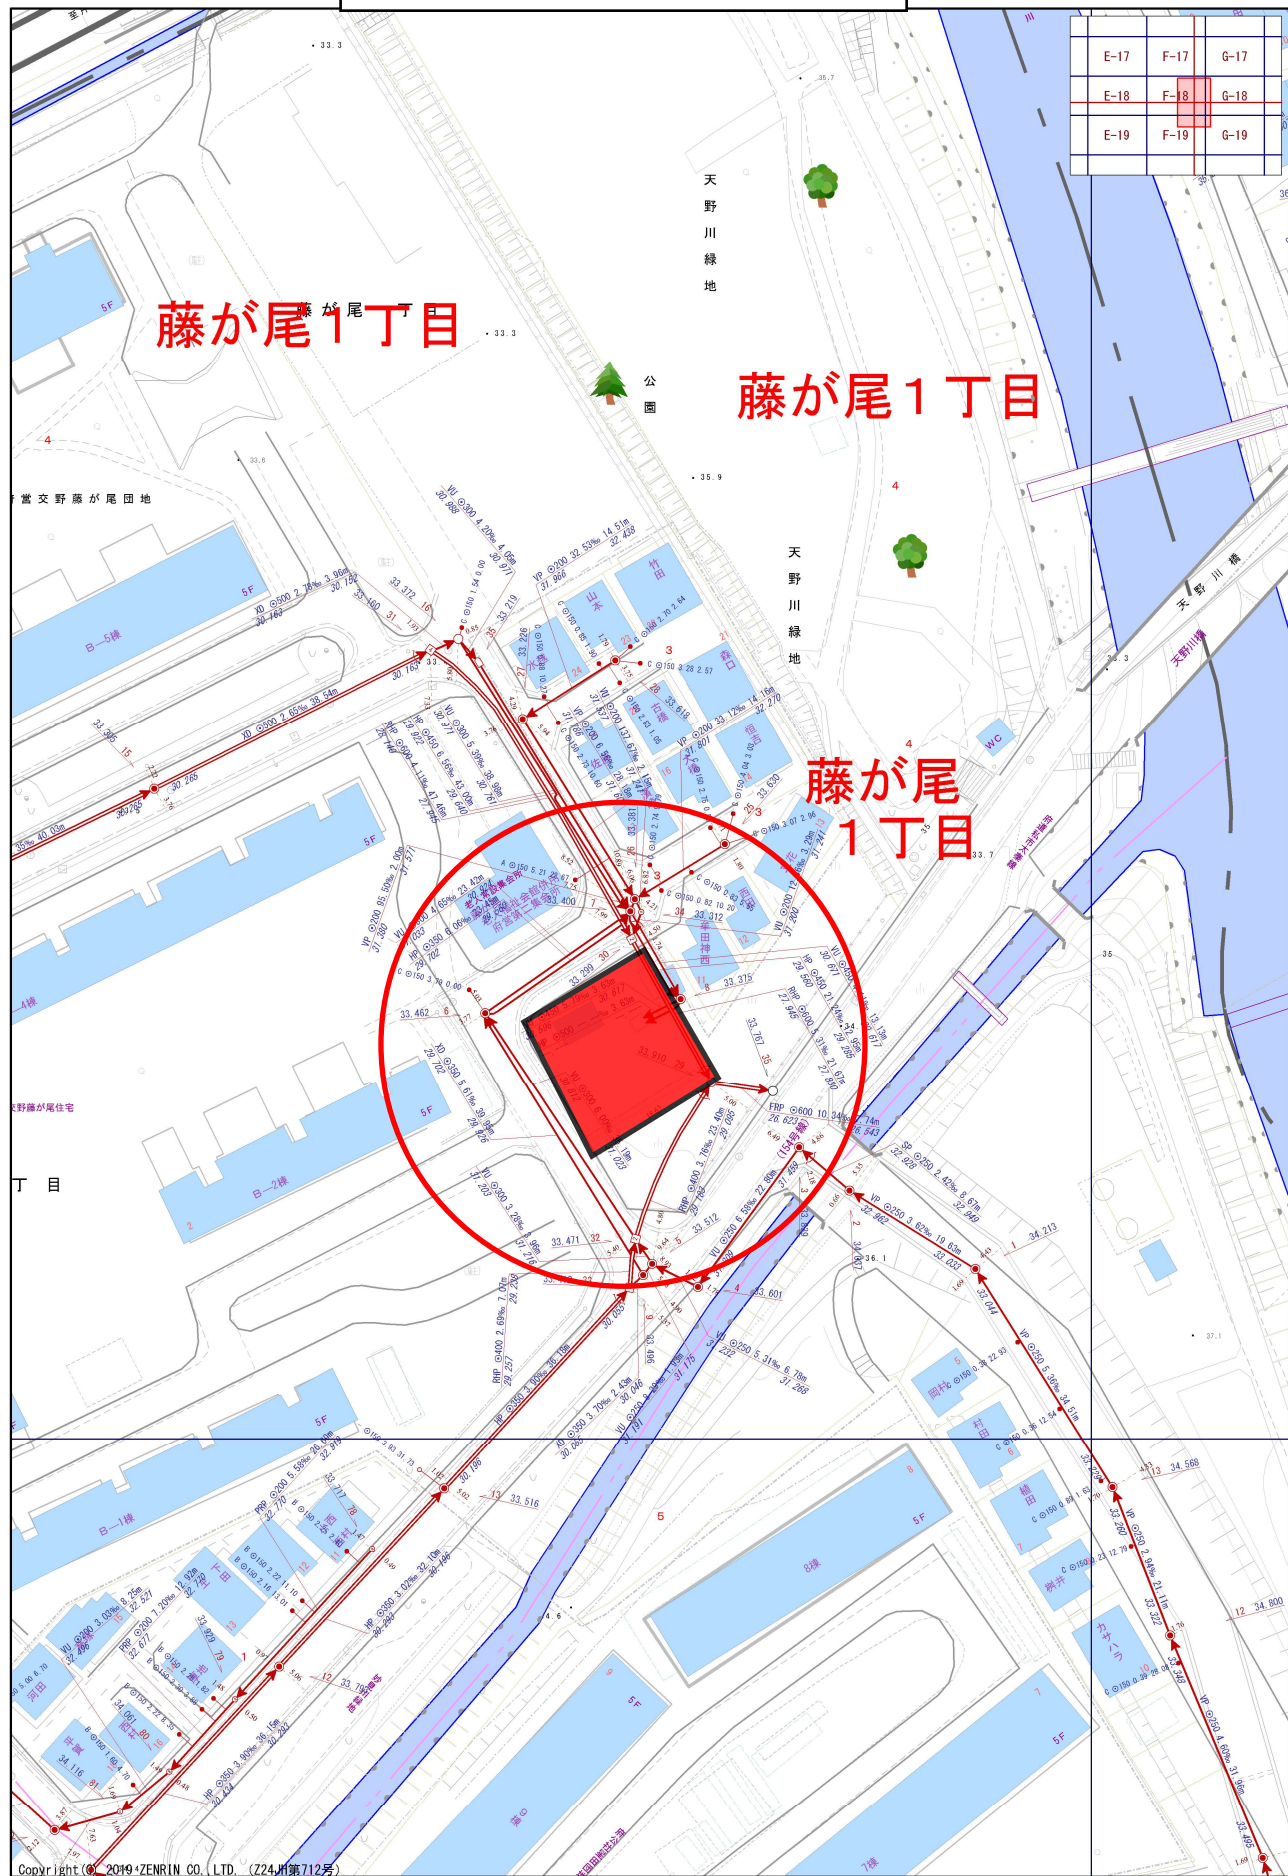


交野市都市まづくり部下水道課

1/1,000

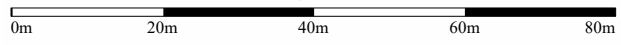

私部南水路 浚渫

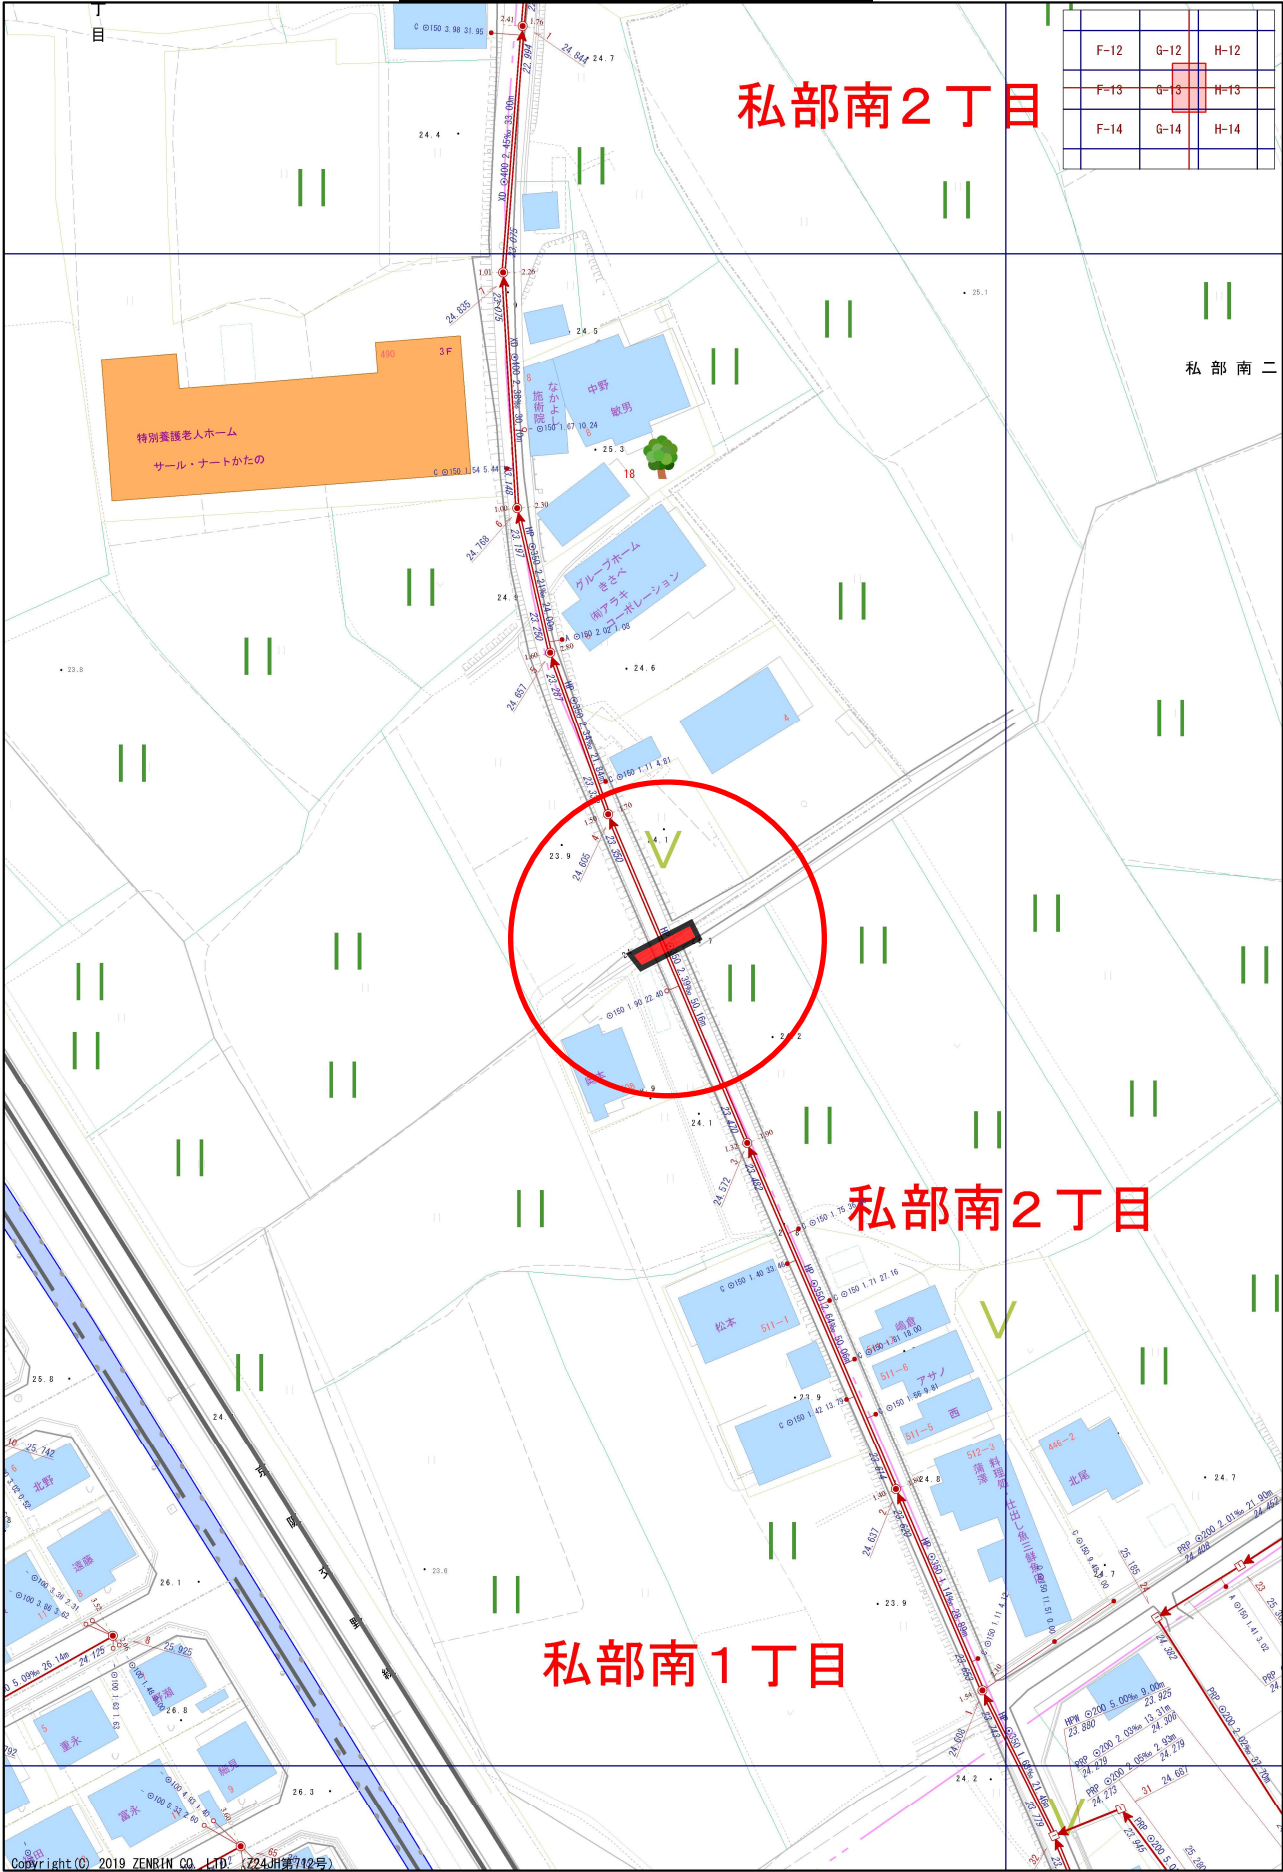


交野市都市まちづくり部下水道課

1/1,000

0m 20m 40m 60m 80m

星田北高架下 資材置き場

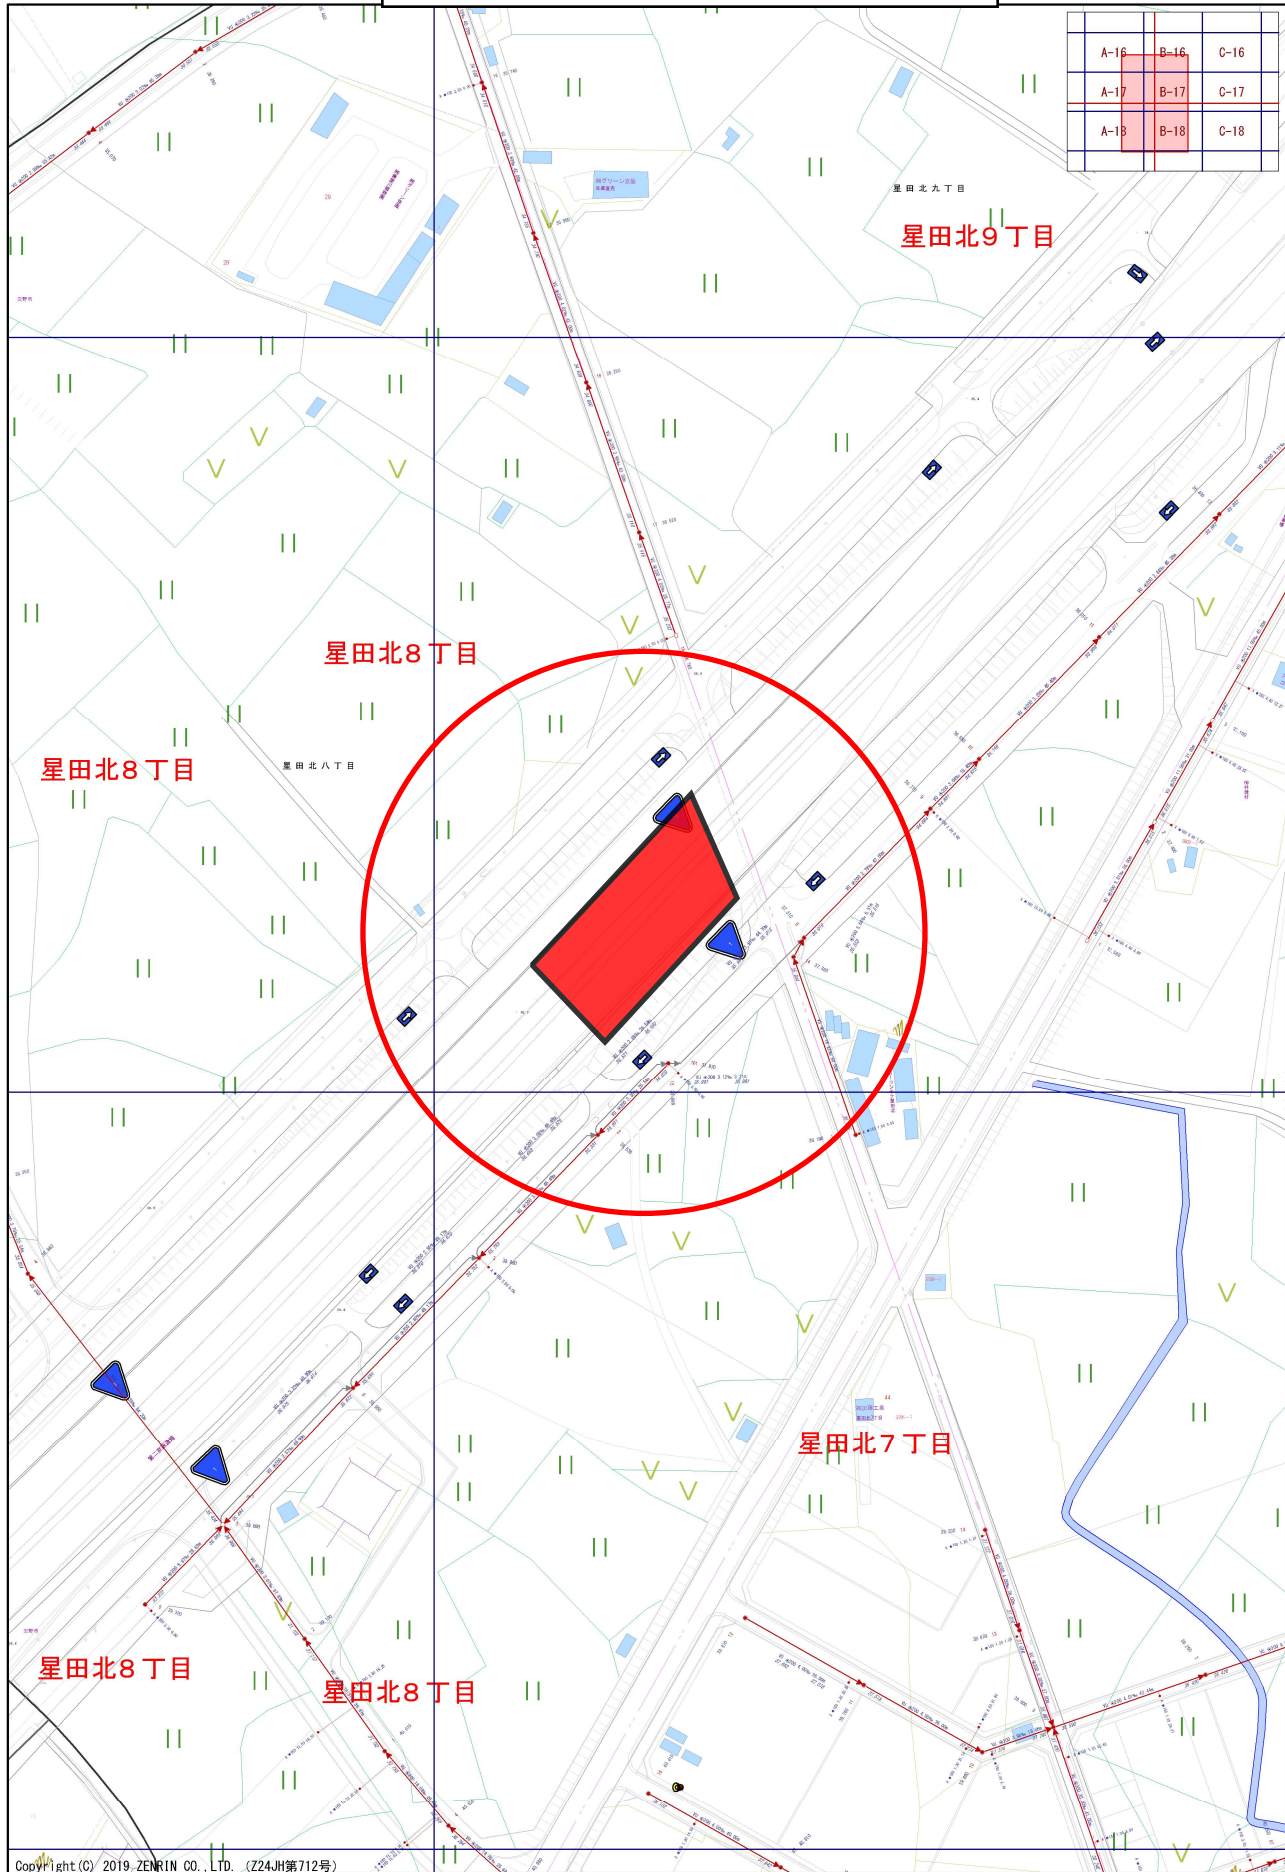

交野市都市まちづくり部下水道課

1/2,000

0m 25m 50m 75m 100m