


別紙4_更新対象機器等

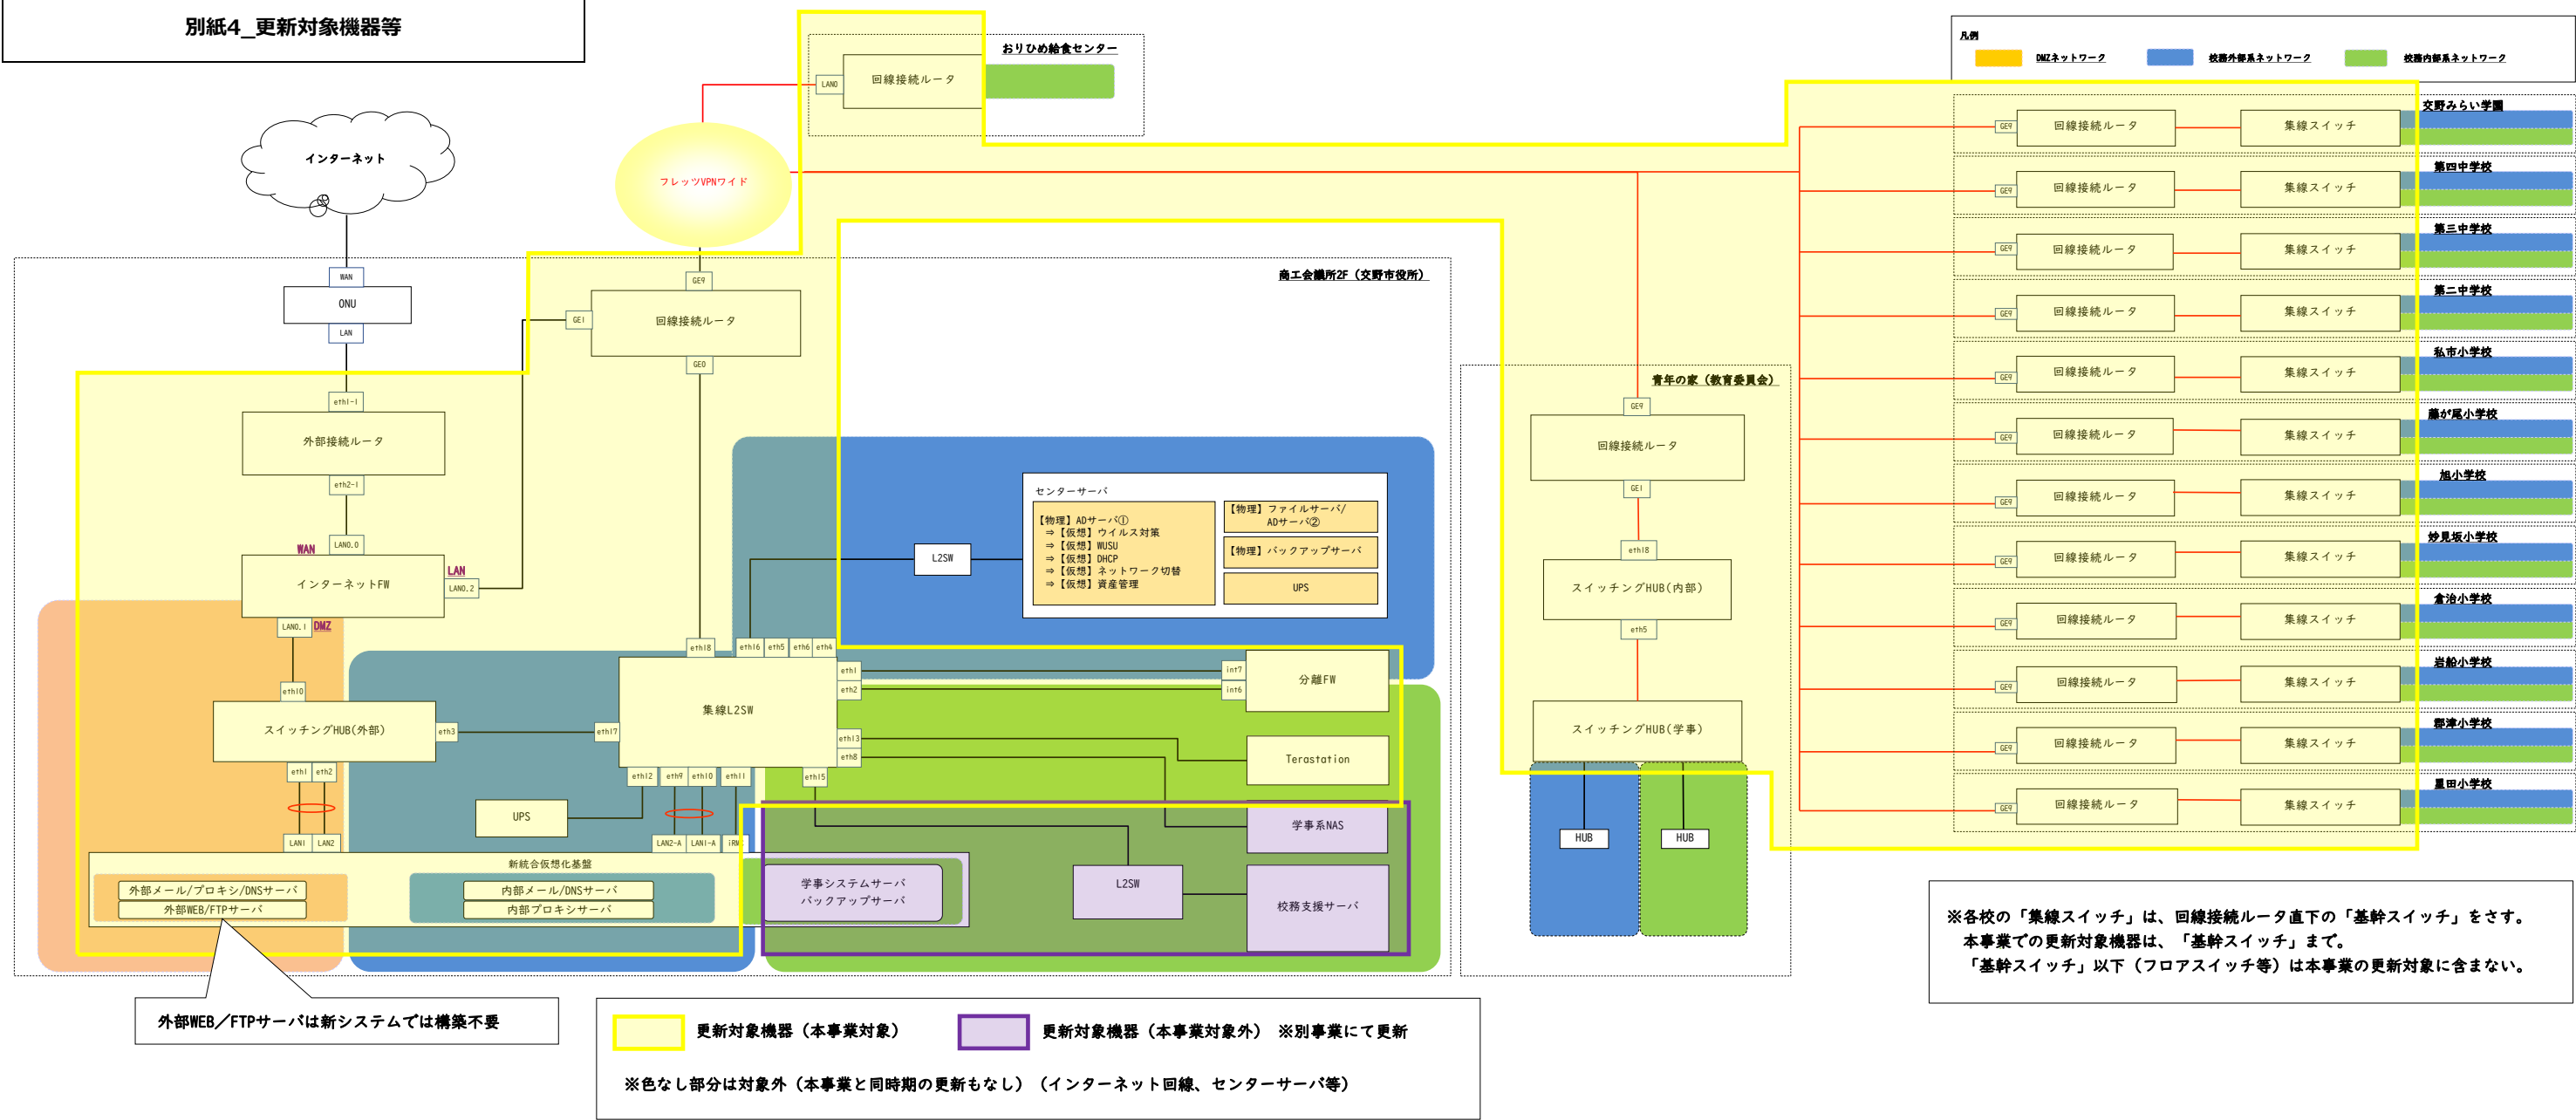

別紙4_更新対象機器明細

項番	設置場所	用途	型番	数量
1	商工会議所	分離ファイヤーウォール	Fortigate60E	1
2	商工会議所	インターネットFW	IPCOM EX2_1100_SC	1
3	商工会議所	ルータ	Si-R G110B	1
4	青年の家,商工会議所	スイッチングHUB（内部）	SR-S318TL3	2
5	青年の家,商工会議所除く各拠点*1	集線スイッチ	SR-S310TL3	14
6	全ての拠点*2	回線接続ルータ	Cisco 892FSP 本体A2	15

*1 SR-S310TL3導入拠点

岩船小学校
郡津小学校
星田小学校
交野みらい学園
旭小学校
私市小学校
倉治小学校
藤が尾小学校
妙見坂小学校
第二中学校
第三中学校
第四中学校
商工会議所
青年の家

*2 Cisco 892FSP 本体A2導入拠点

岩船小学校
郡津小学校
星田小学校
交野みらい学園
旭小学校
私市小学校
倉治小学校
藤が尾小学校
妙見坂小学校
第二中学校
第三中学校
第四中学校
商工会議所
青年の家
給食センター