
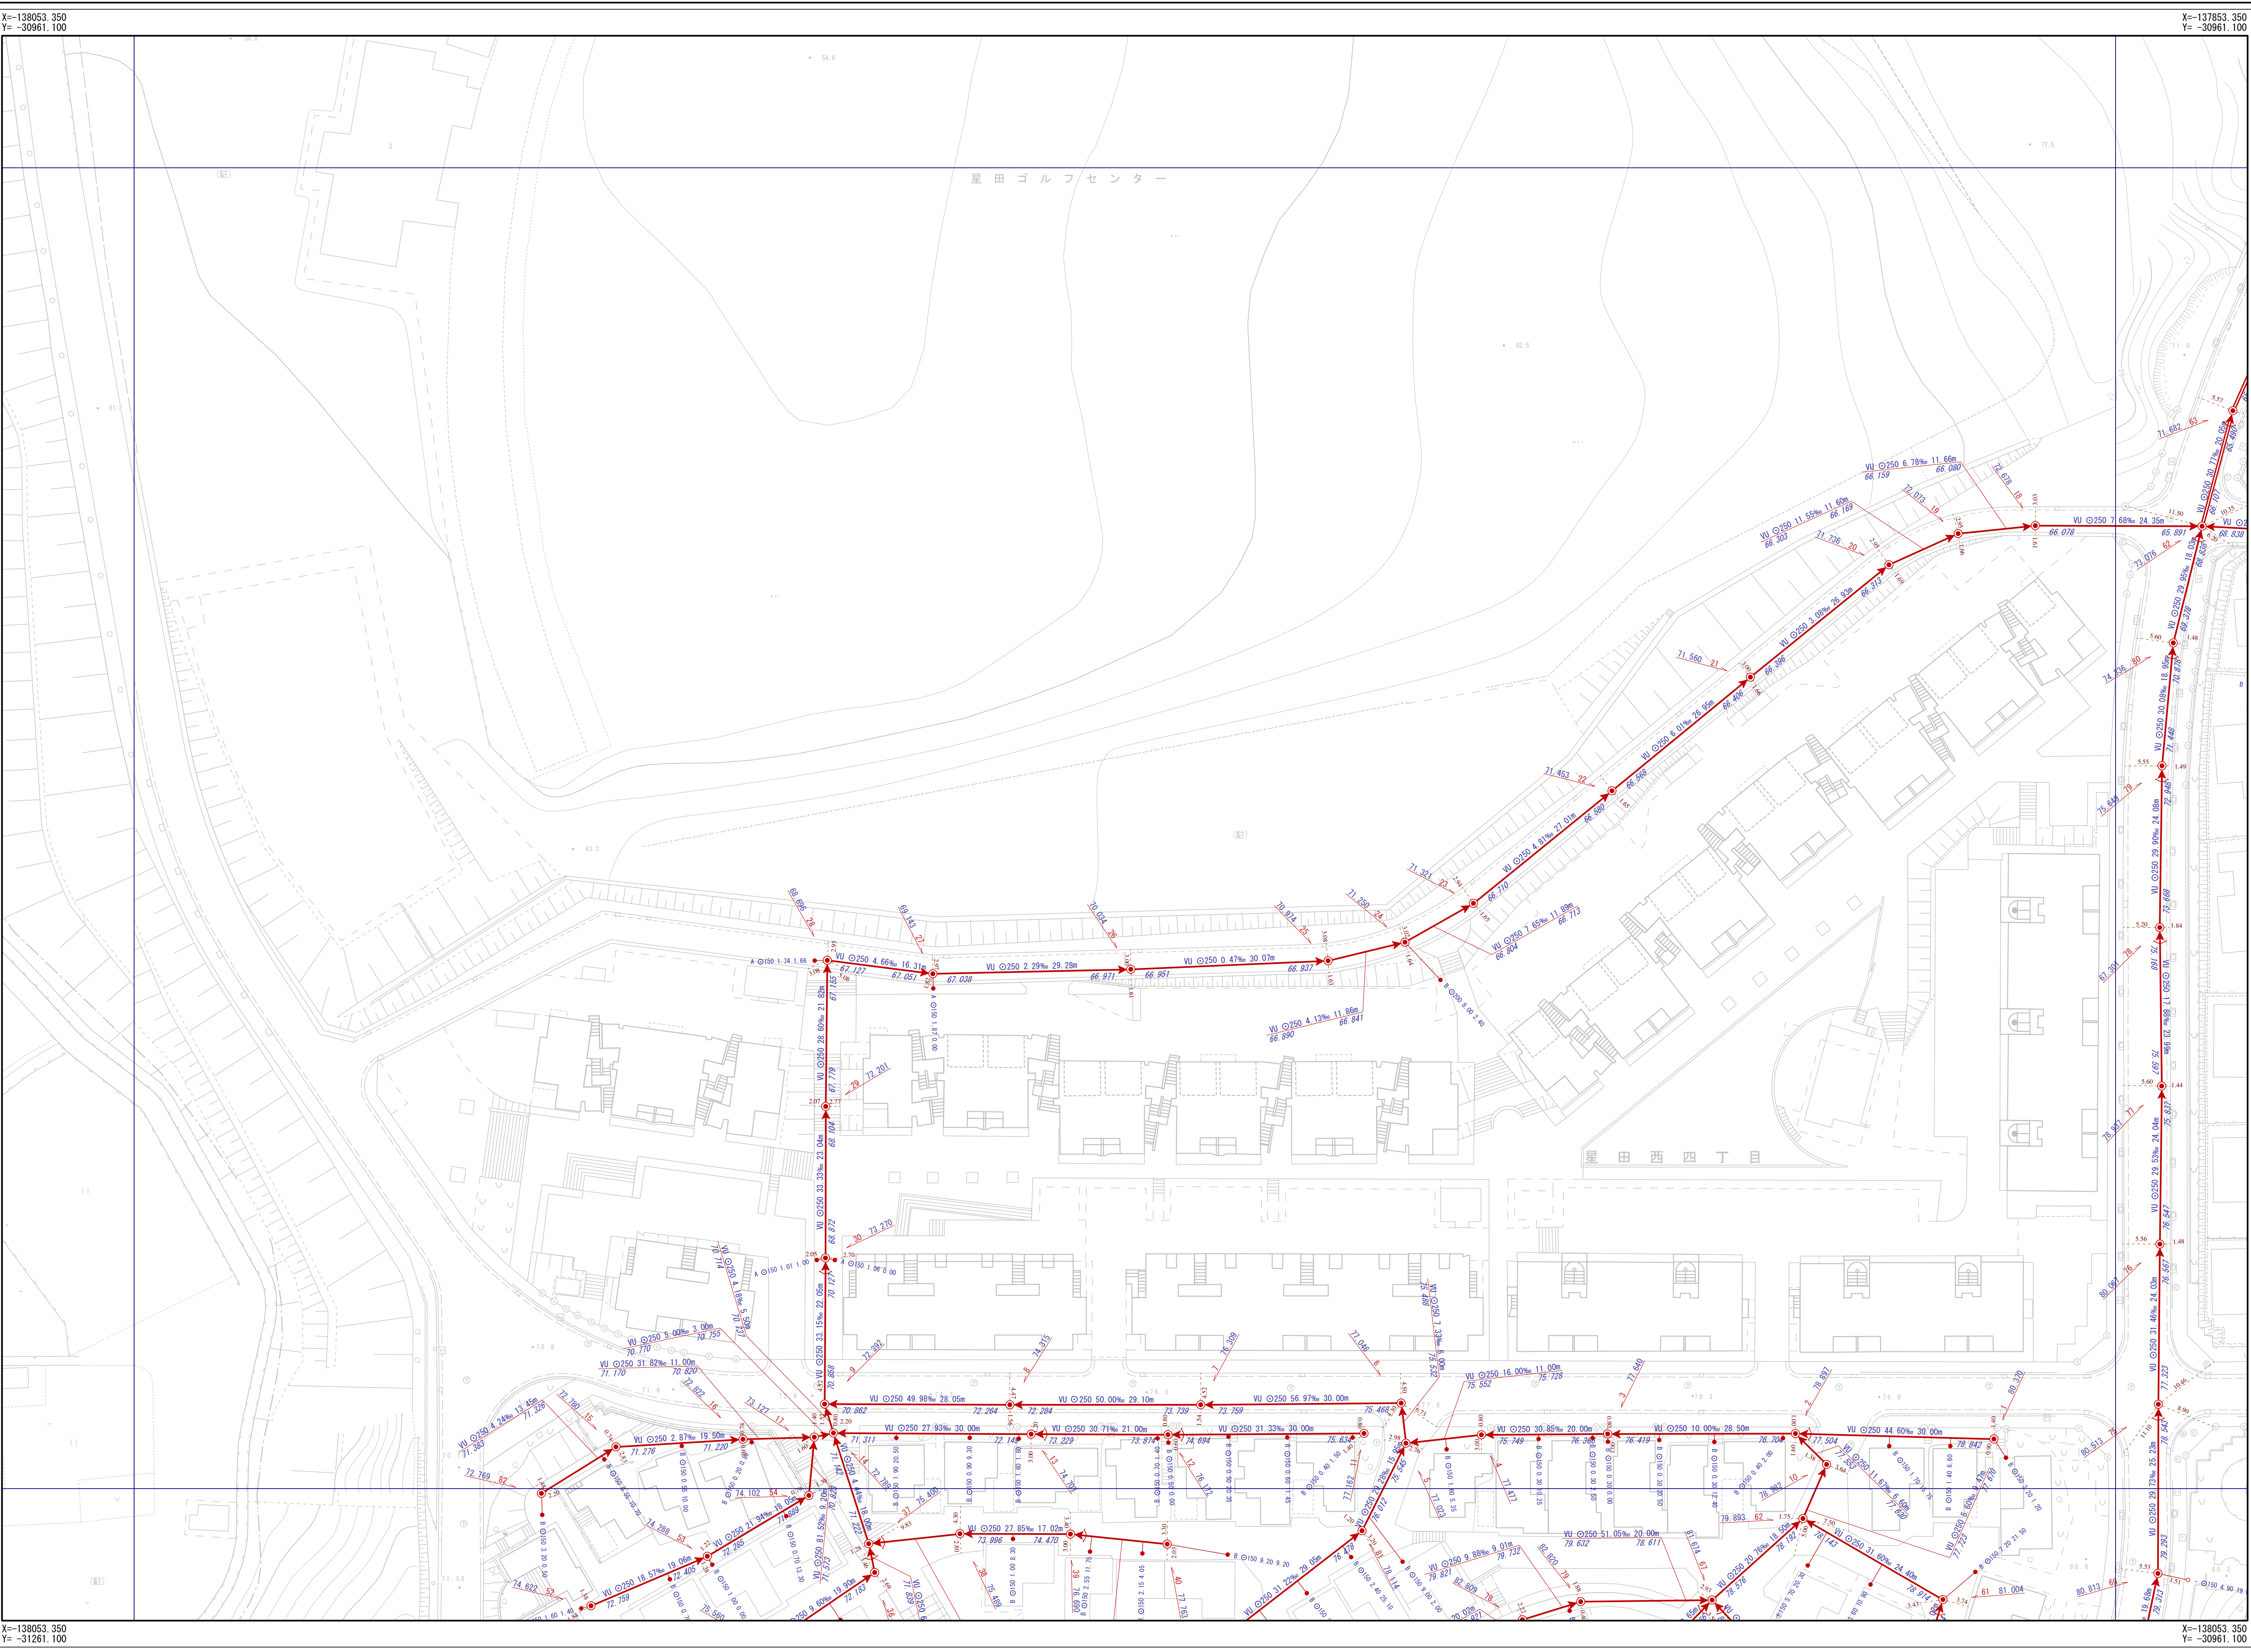


交野市下水道台帳

図面番号 A-27

Z-26	A-26	B-26
Z-27	A-27	B-27
Z-28	A-28	B-28

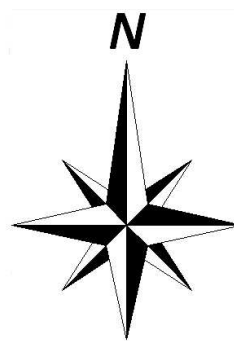

交野市都市まちづくり部下水道課

凡 例	
記 号	名 称
	幹線管渠
	枝線管渠
	交野市管理
	大阪府管理
	個人管理
	大阪市管理
	残置管渠
	撤去管渠
	副管
人 孔	
	1号人孔
	2号人孔
