
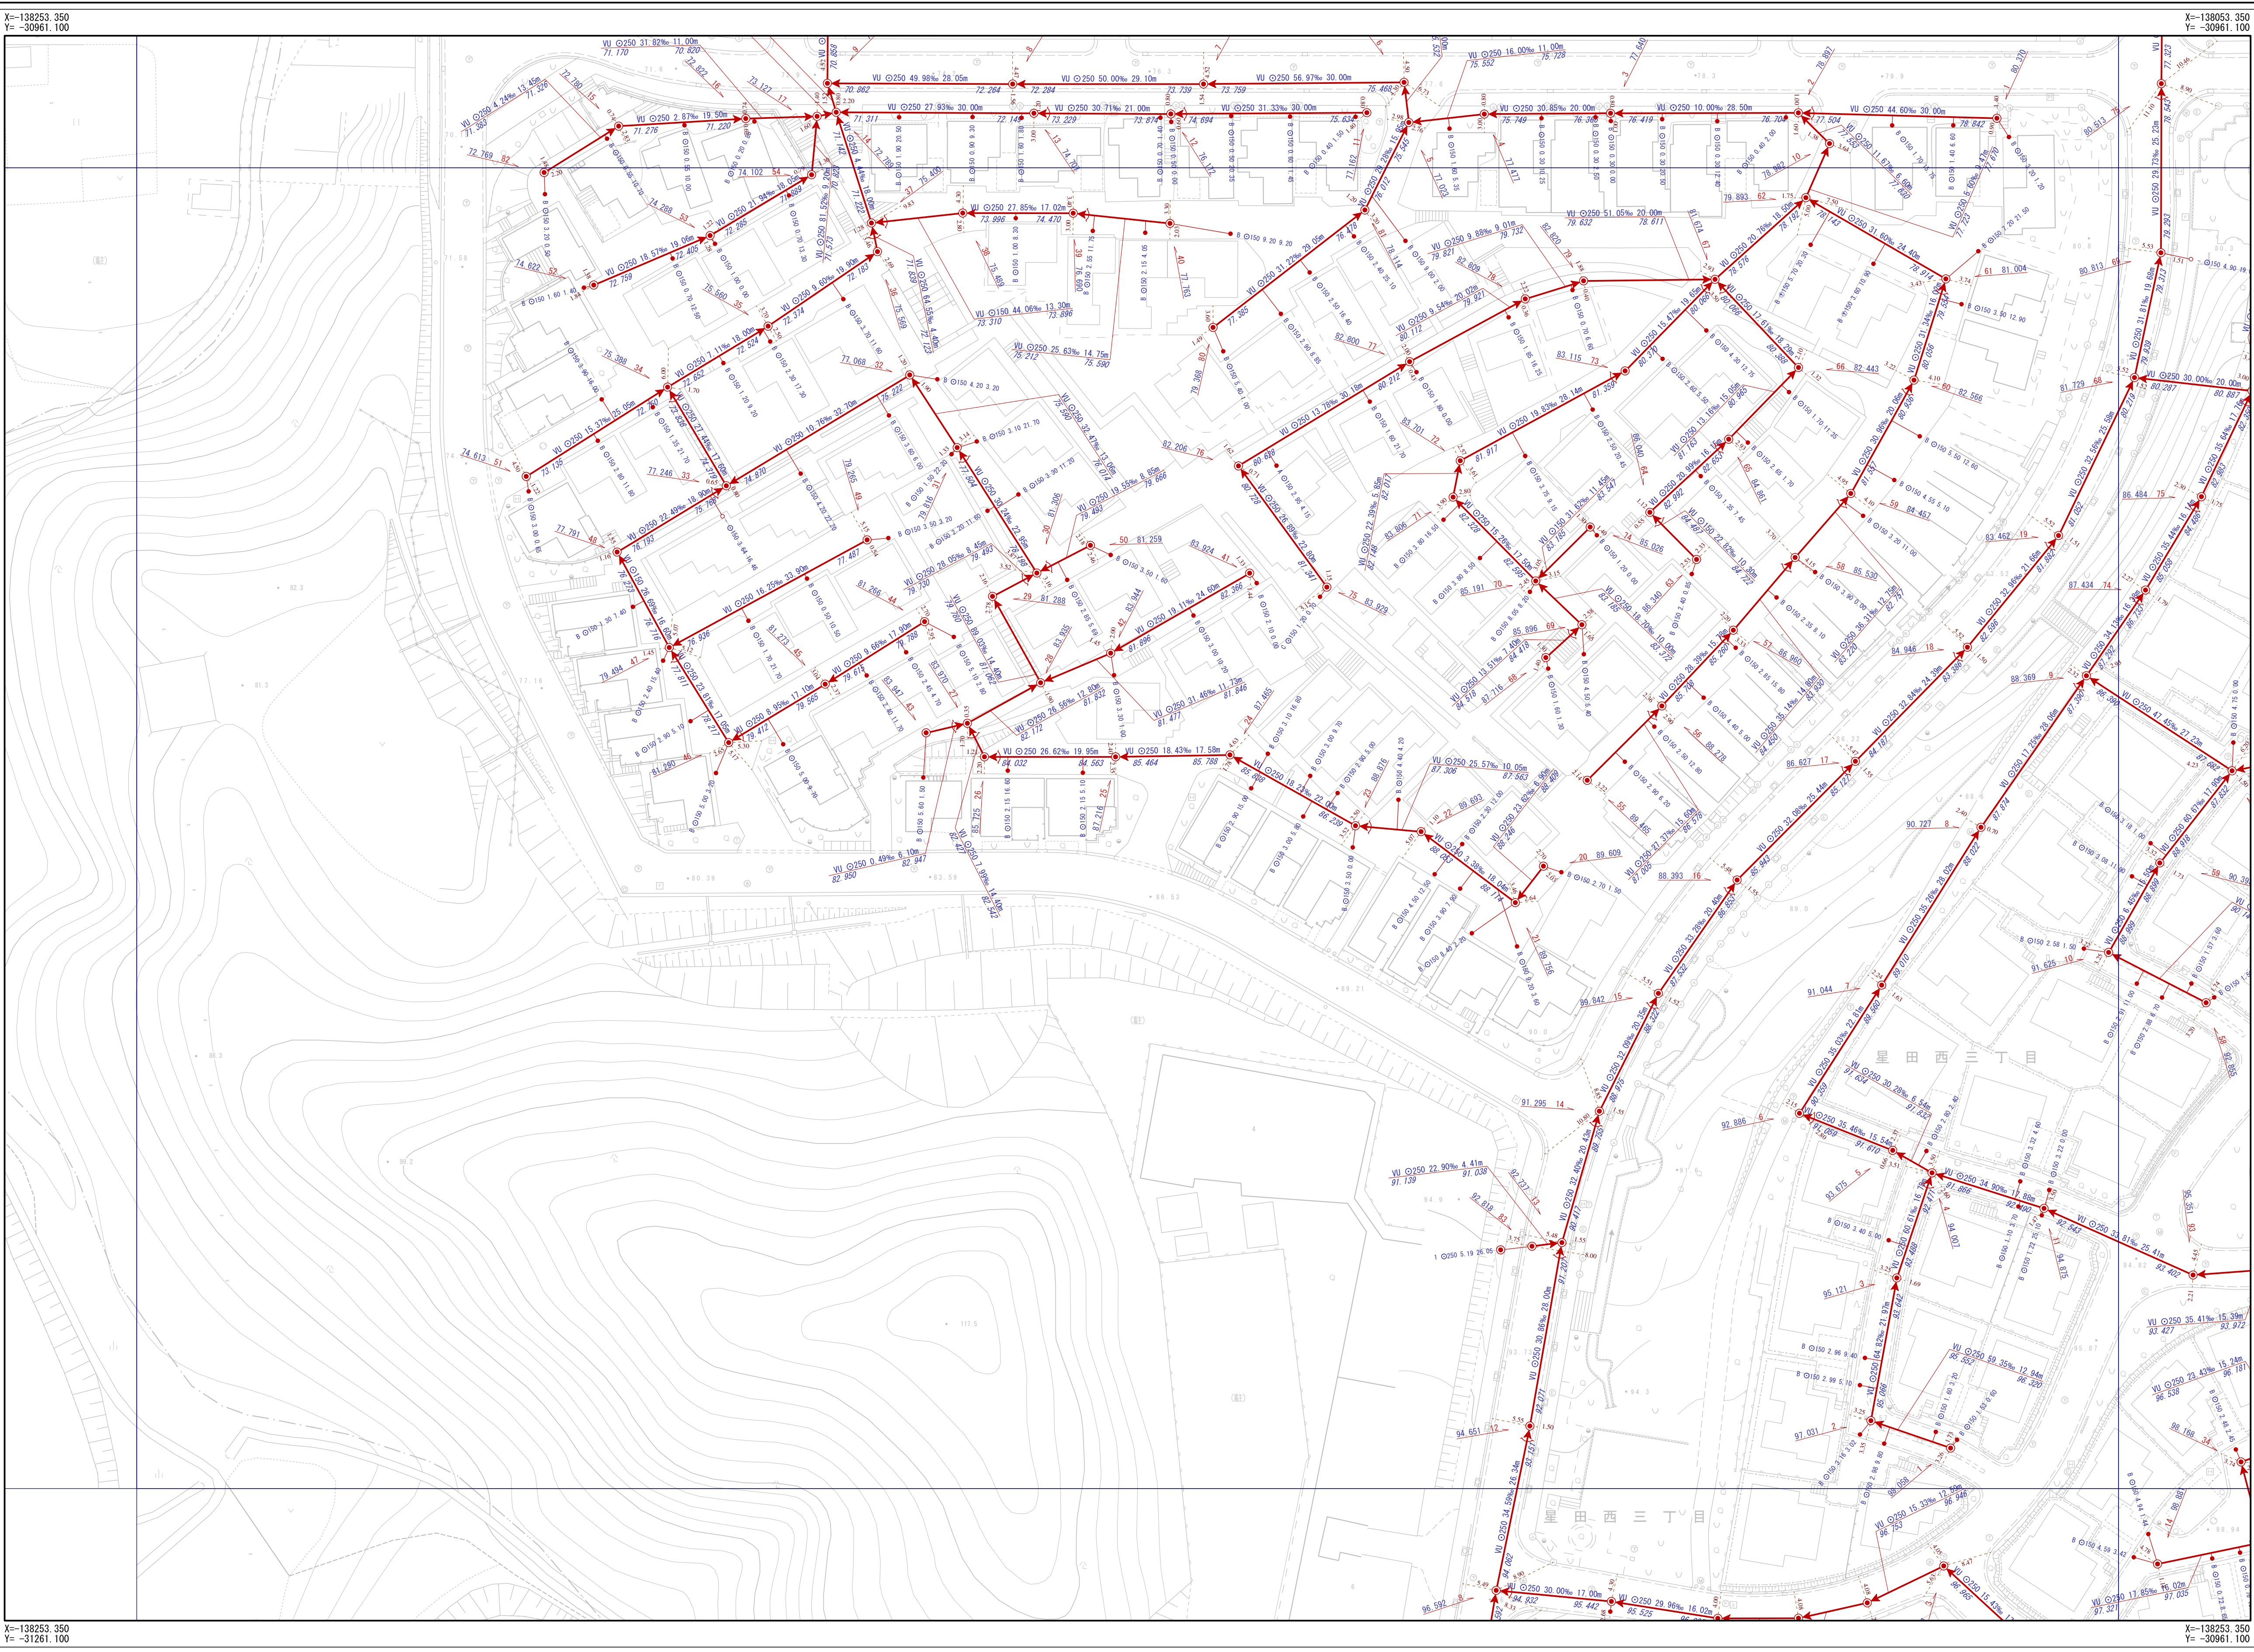


交野市下水道台帳

図面番号 A-28

Z-27	A-27	B-27
Z-28	A-28	B-28
	A-29	B-29

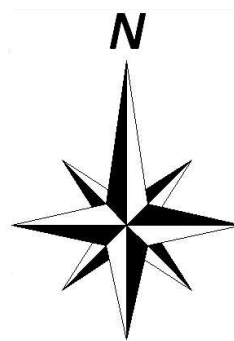

凡 例	
記 号	名 称
	幹線管渠
	枝線管渠
	交野市管理
	親人管理
	大阪府管理
	他市管理
	残置管渠
	撤去管渠
	副管
人 孔	
	1号人孔
	2号人孔
	3号人孔
	4号人孔
	5号人孔
	6号人孔
	O号人孔
	馬蹄形人孔
	Y号人孔
	特1号人孔
	特2号人孔
	特3号人孔
	特4号人孔
	特7号人孔
	小口径 (A)
	小口径 (B)
	小口径 (C)
	小口径 (D)
	小口径 (E)
	小口径 (F)
	小口径 (G)
	小口径 (Z)
	小口径 (調査点)
	特異人孔 (角形)
	特異人孔 (円形)
	特異人孔 (特殊形状)
	特異人孔 (形状不明)
	キャップ止
	吐け口
	ポンプ室
	処理場
	属性変化点
	その他
	不明
中継ポンプ	
	マンホールポンプ (口径4号人孔未満)
	マンホールポンプ (口径4号人孔以上)
注	
	Aφ200
	Bφ300
	Cφ350
	Dφ400
	Eφ450
	Fφ500
	aφ150
	bφ250
	Z
	未分類
	現場不明
	キャップ止
	不明
	ポンプ側
人 孔 属 性	
	人孔番号 51
	管底高 24.768
管 渠 属 性	
	管材質 管断面 管径 勾配 区間距離
	VU Ø200 11.62‰ 19.45m
	23.559 23.785
	下流管底高 上流管底高
	管材質 管断面 管径 勾配 区間距離
	VU Ø200 11.62‰ 19.45m
	23.559 23.785
	下流管底高 上流管底高
取 付 管 属 性	
	管断面 呼び径 取付管延長 追加距離
	Ç Ø150 0.68 10.50
	表示形式注記

交野市都市まづくり部下水道課

1/500

