
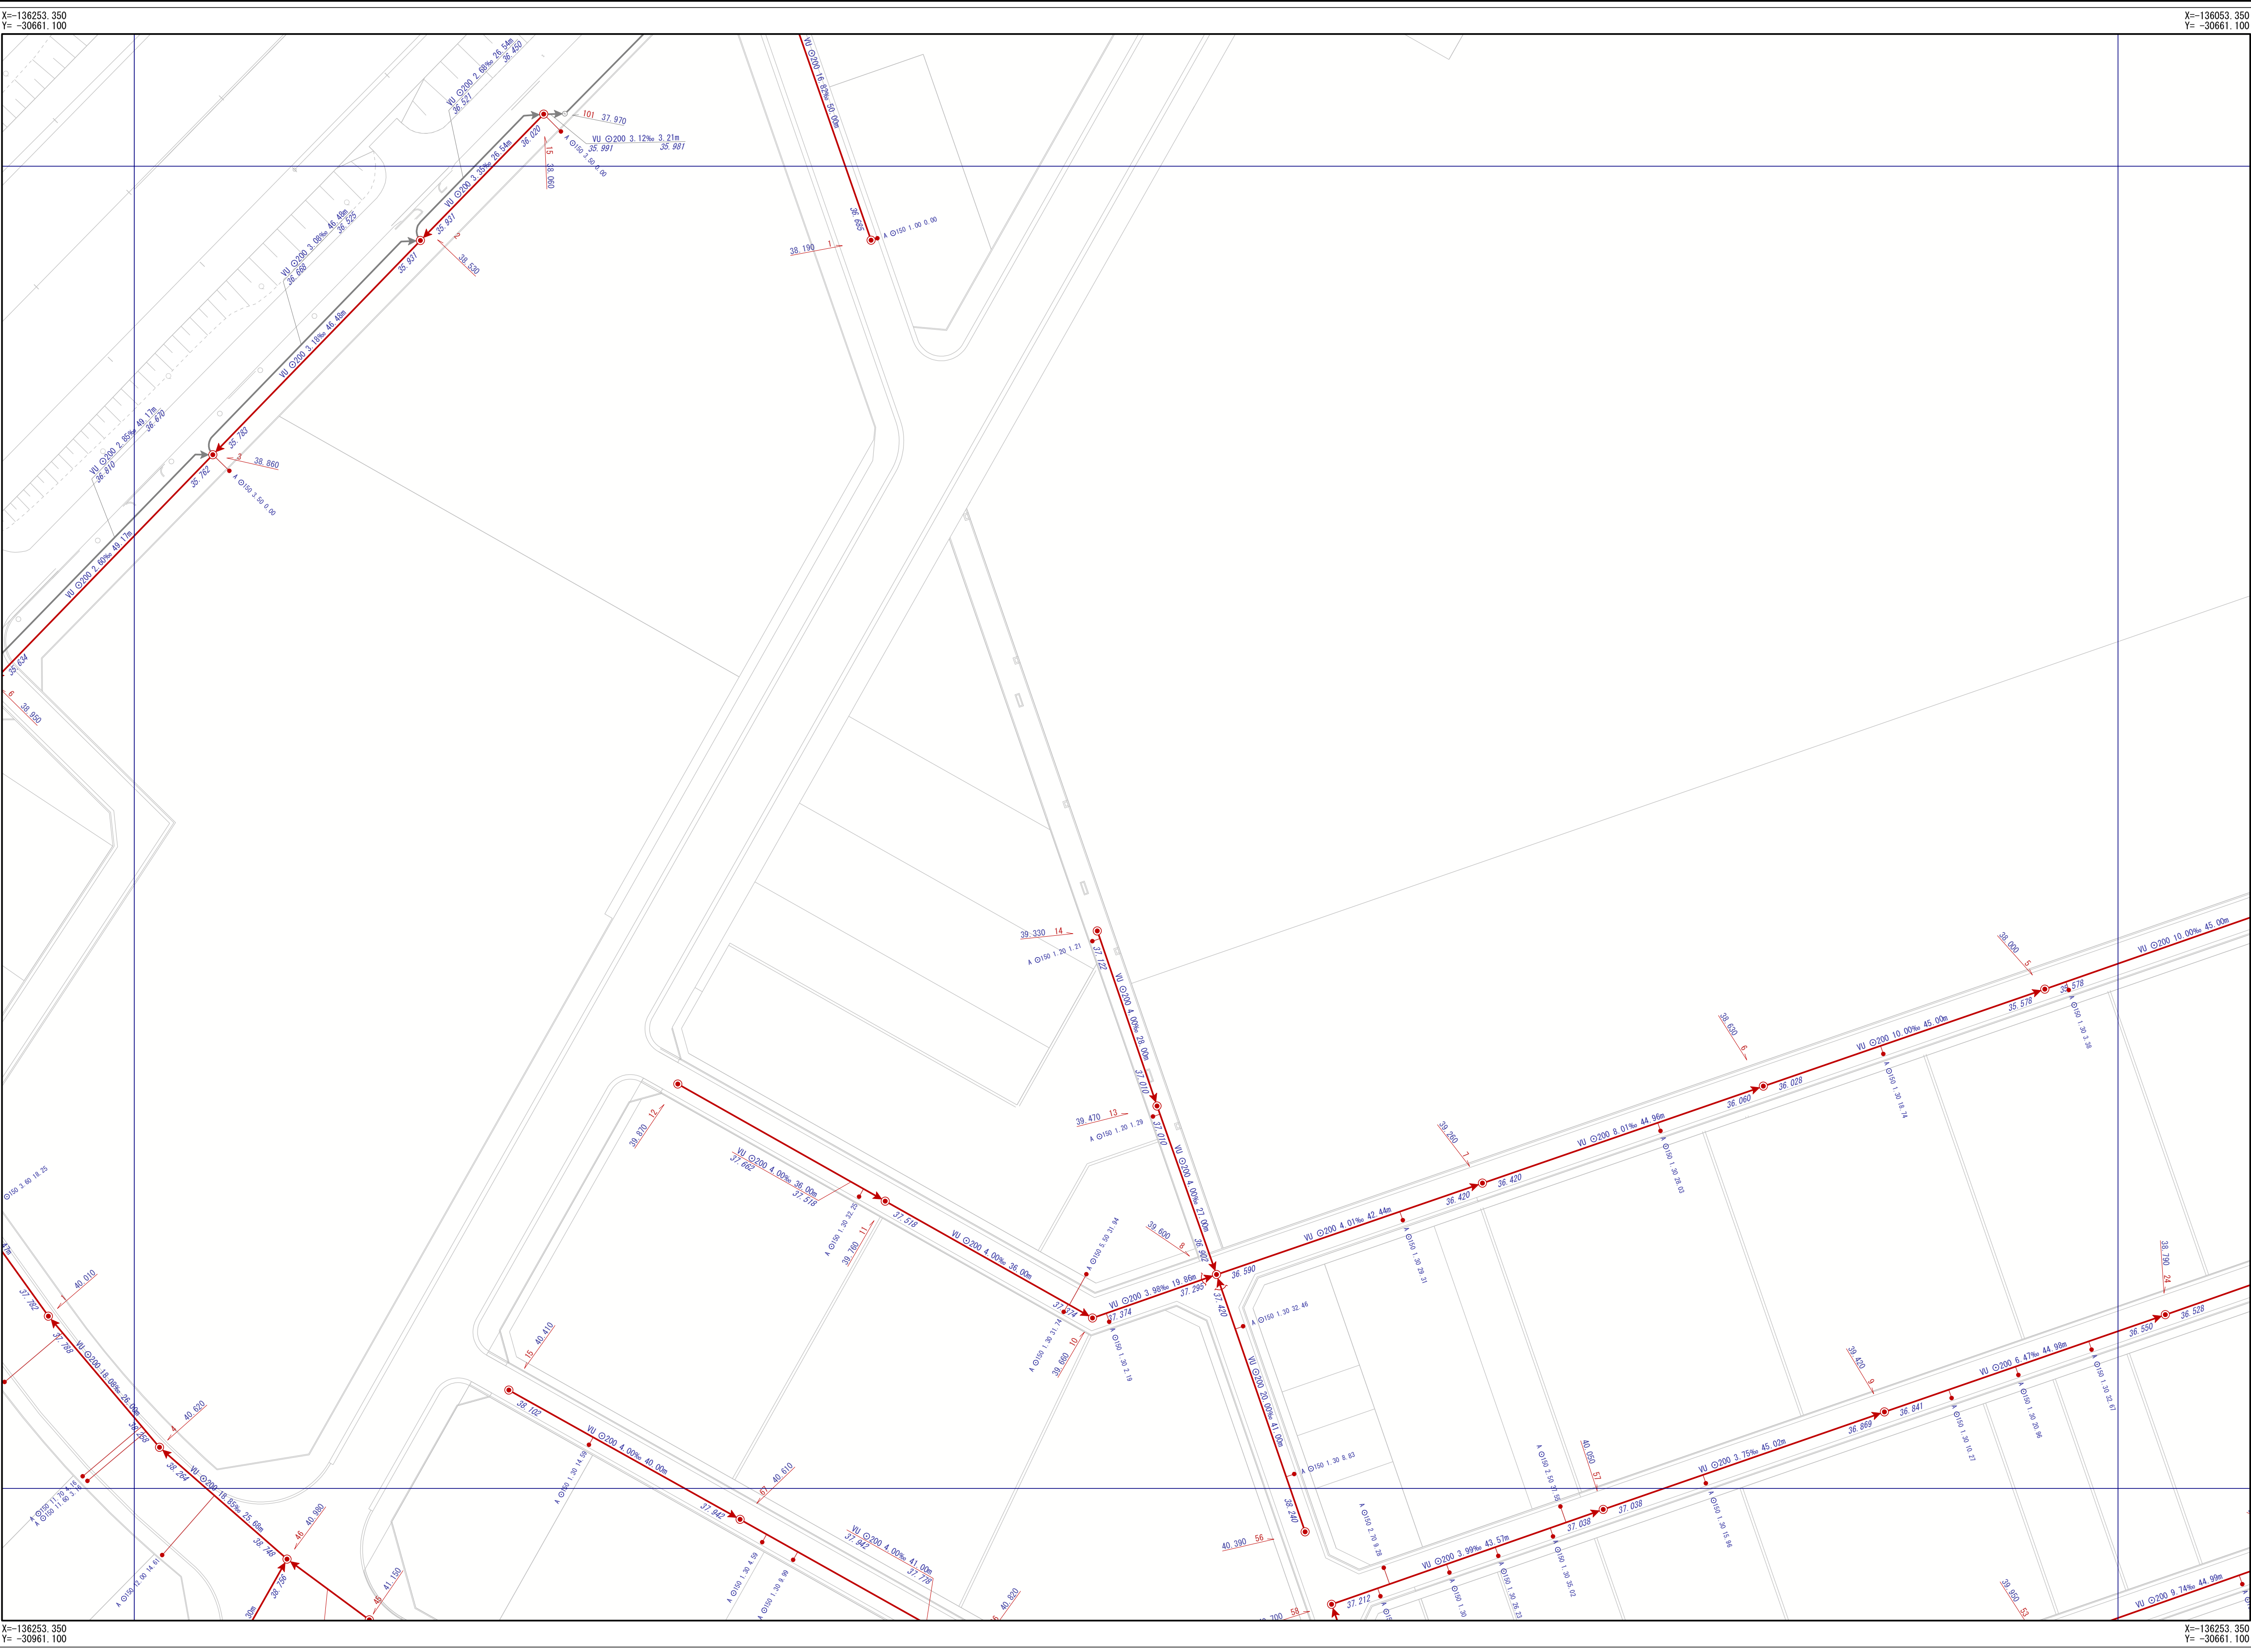


交野市下水道台帳

図面番号 B-18

A-17	B-17	C-17
A-18	B-18	C-18
A-19	B-19	C-19

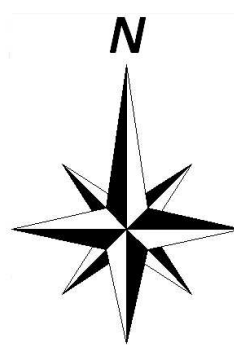

凡 例	
記 号	名 称
	幹線管渠
	枝線管渠
	交野市管理
	個人管理
	大阪府管理
	他市管理
	残置管渠
	撤去管渠
	副管
人 孔	
	1号人孔
	2号人孔 (D)
	3号人孔 (E)
	4号人孔 (F)
	5号人孔 (G)
	6号人孔 (Z)
	0号人孔
	楕円人孔
	馬蹄形人孔
	Y字人孔
	特1号人孔
	特2号人孔
	特3号人孔
	特4号人孔
	特7号人孔
	小口径 (A)
	小口径 (B)
	小口径 (C)
	中継ポンプ
	マンホール蓋の 0号~4号人孔
	マンホール蓋の 5号~7号人孔
	マンホール蓋の 8号~9号人孔
管 渠 属 性	
	Aφ200
	Bφ300
	Cφ350
	Dφ400
	Eφ450
	Fφ500
	aφ150
	bφ250
	Zφ250
	未分類
	班線不明類
	キャップ上
	不明
	ポンプ槽
人 孔 属 性	
	人孔番号
	地盤高
	51 24.768
管 渠 属 性	
	管材質
	管断面
	管径
	勾配
	区間距離
	管材質
	管断面
	管径
	勾配
	区間距離
	管材質
	管断面
	管径
	勾配
	区間距離
	管材質
	管断面
	管径
	勾配
	区間距離
取 付 管 属 性	
	管断面
	管径
	取付管延長
	追加距離
	φ 150 0.68 10.50
	変す型式注記