
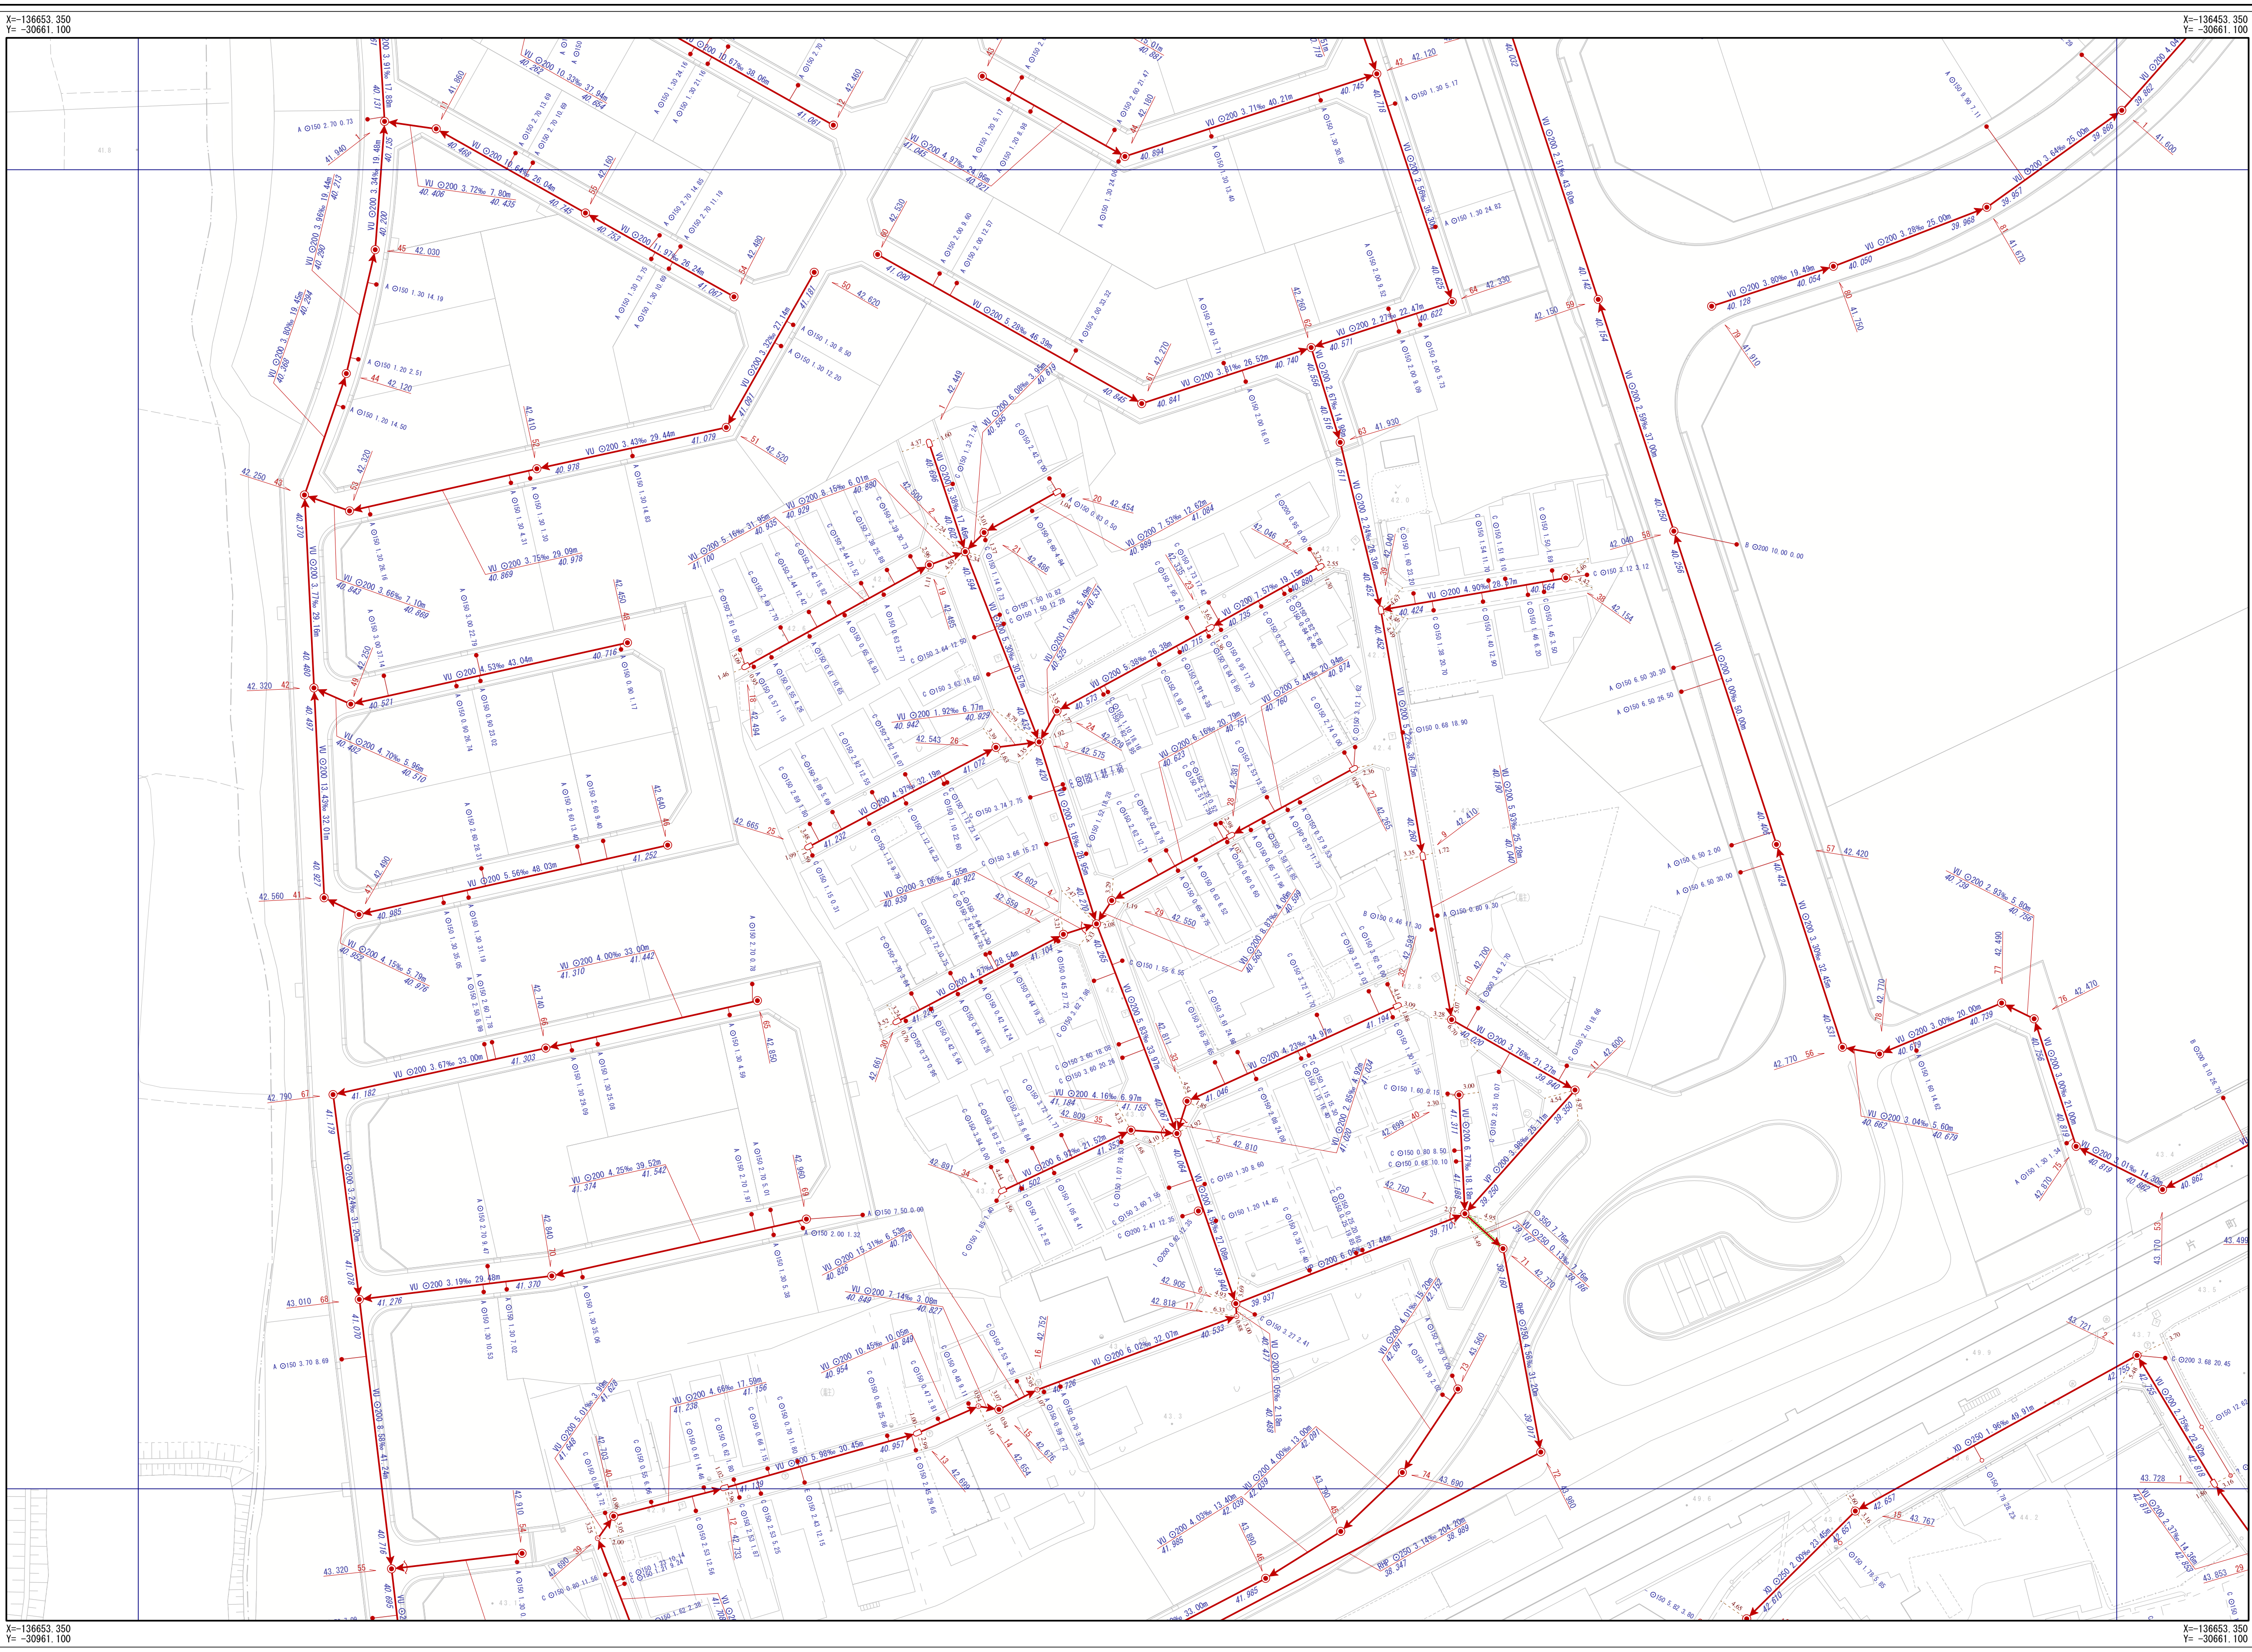


交野市下水道台帳

図面番号 B-20

A-19	B-19	C-19
A-20	B-20	C-20
A-21	B-21	C-21

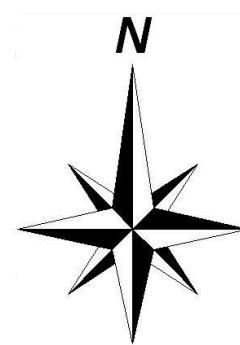

交野市都市まづくり部下水道課

凡 例	
記 号	名 称
	幹線管渠
	枝線管渠
	交野市管理
	個人管理
	大阪府管理
	他市管理
	残置管渠
	撤去管渠
	副管
人 孔	
	1号人孔
	2号人孔
