
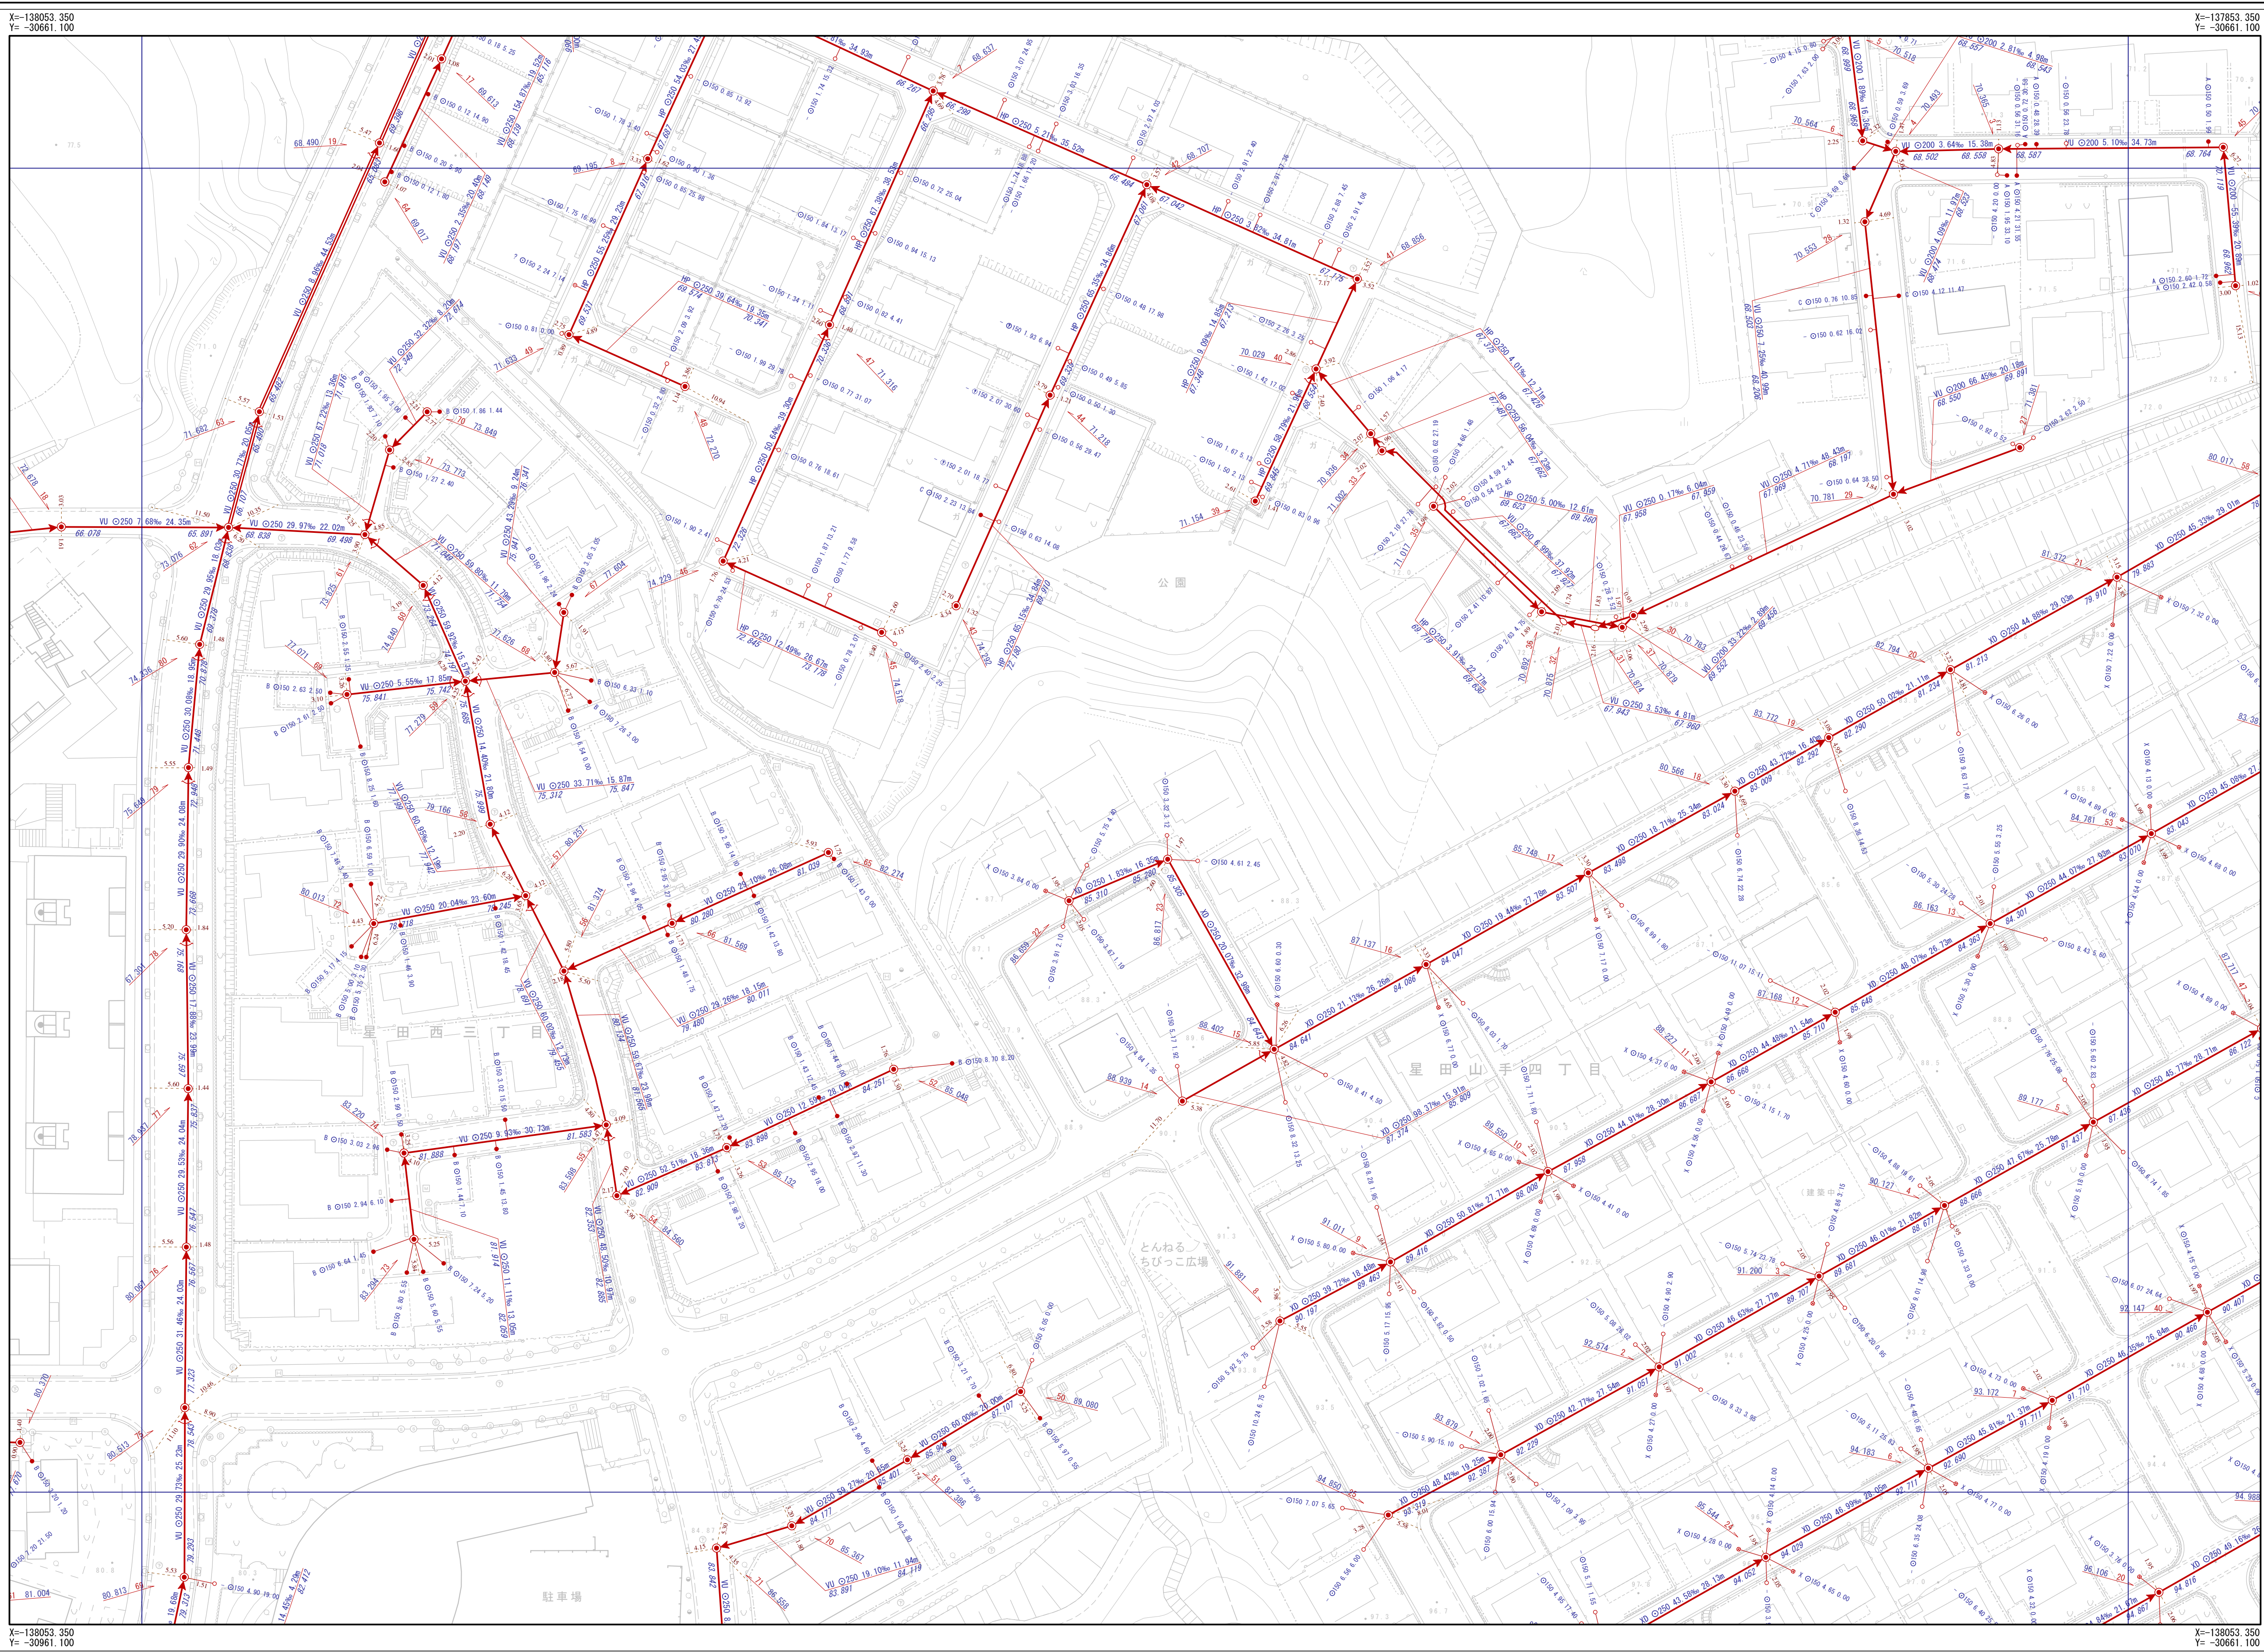


交野市下水道台帳

図面番号 B-27

A-26	B-26	C-26
A-27	B-27	C-27
A-28	B-28	C-28

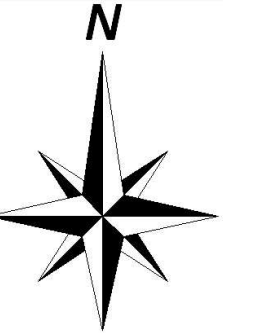

凡例

記号

名称

幹線管

枝線管

交野市管理

個人管理

大阪府管理

他市管理

残置管

撤去管

副管

人孔

1号人孔

小口径 (D)

2号人孔

小口径 (E)

3号人孔

小口径 (F)

4号人孔

小口径 (G)

5号人孔

小口径 (Z)

6号人孔

小口径 (φ200以下)

0号人孔

特種人孔 (形状不明)

橋脚人孔

特種人孔 (形状不明)

馬蹄形人孔

特種人孔 (形状不明)

Y字人孔

キヤップ止

特1号人孔

吐け口

特2号人孔

ポンプ漏

特3号人孔

処理場

特4号人孔

異性変化点

特7号人孔

その他

小口径 (A)

不明

小口径 (B)

不明

小口径 (C)

不明

中継ポンプ

マンホールポンプ
マンホール人孔

マンホールポンプ
排水口

注意

Aφ200

bφ250

Bφ300

Z

Cφ350

未分型

Dφ400

設置不明

Eφ450

キヤップ止

Fφ500

不明

aφ150

ポンプ漏

人孔属性

人孔番号

管径高

51

24.768

管渠属性

管材種

管断面

管径

勾配

区間距離

VU

φ200

11.62%

19.45m

下流管高

上流管高

23.559

23.785

管材種

管断面

管径

勾配

区間距離

VU

φ200

11.62%

19.45m

下流管高

上流管高

23.559

23.785

取付管属性

管断面

呼び径

取付管長さ

追加距離

φ

150

0.68

10.50

※形式記号

交野市都市まちづくり部下水道課

1/500

