# 交野市下水道台帳

## 図面番号 C-16

| | | |
|---|---|---|
| B-15 | C-15 | D-15 |
| B-16 | C-16 | D-16 |
| B-17 | C-17 | D-17 |

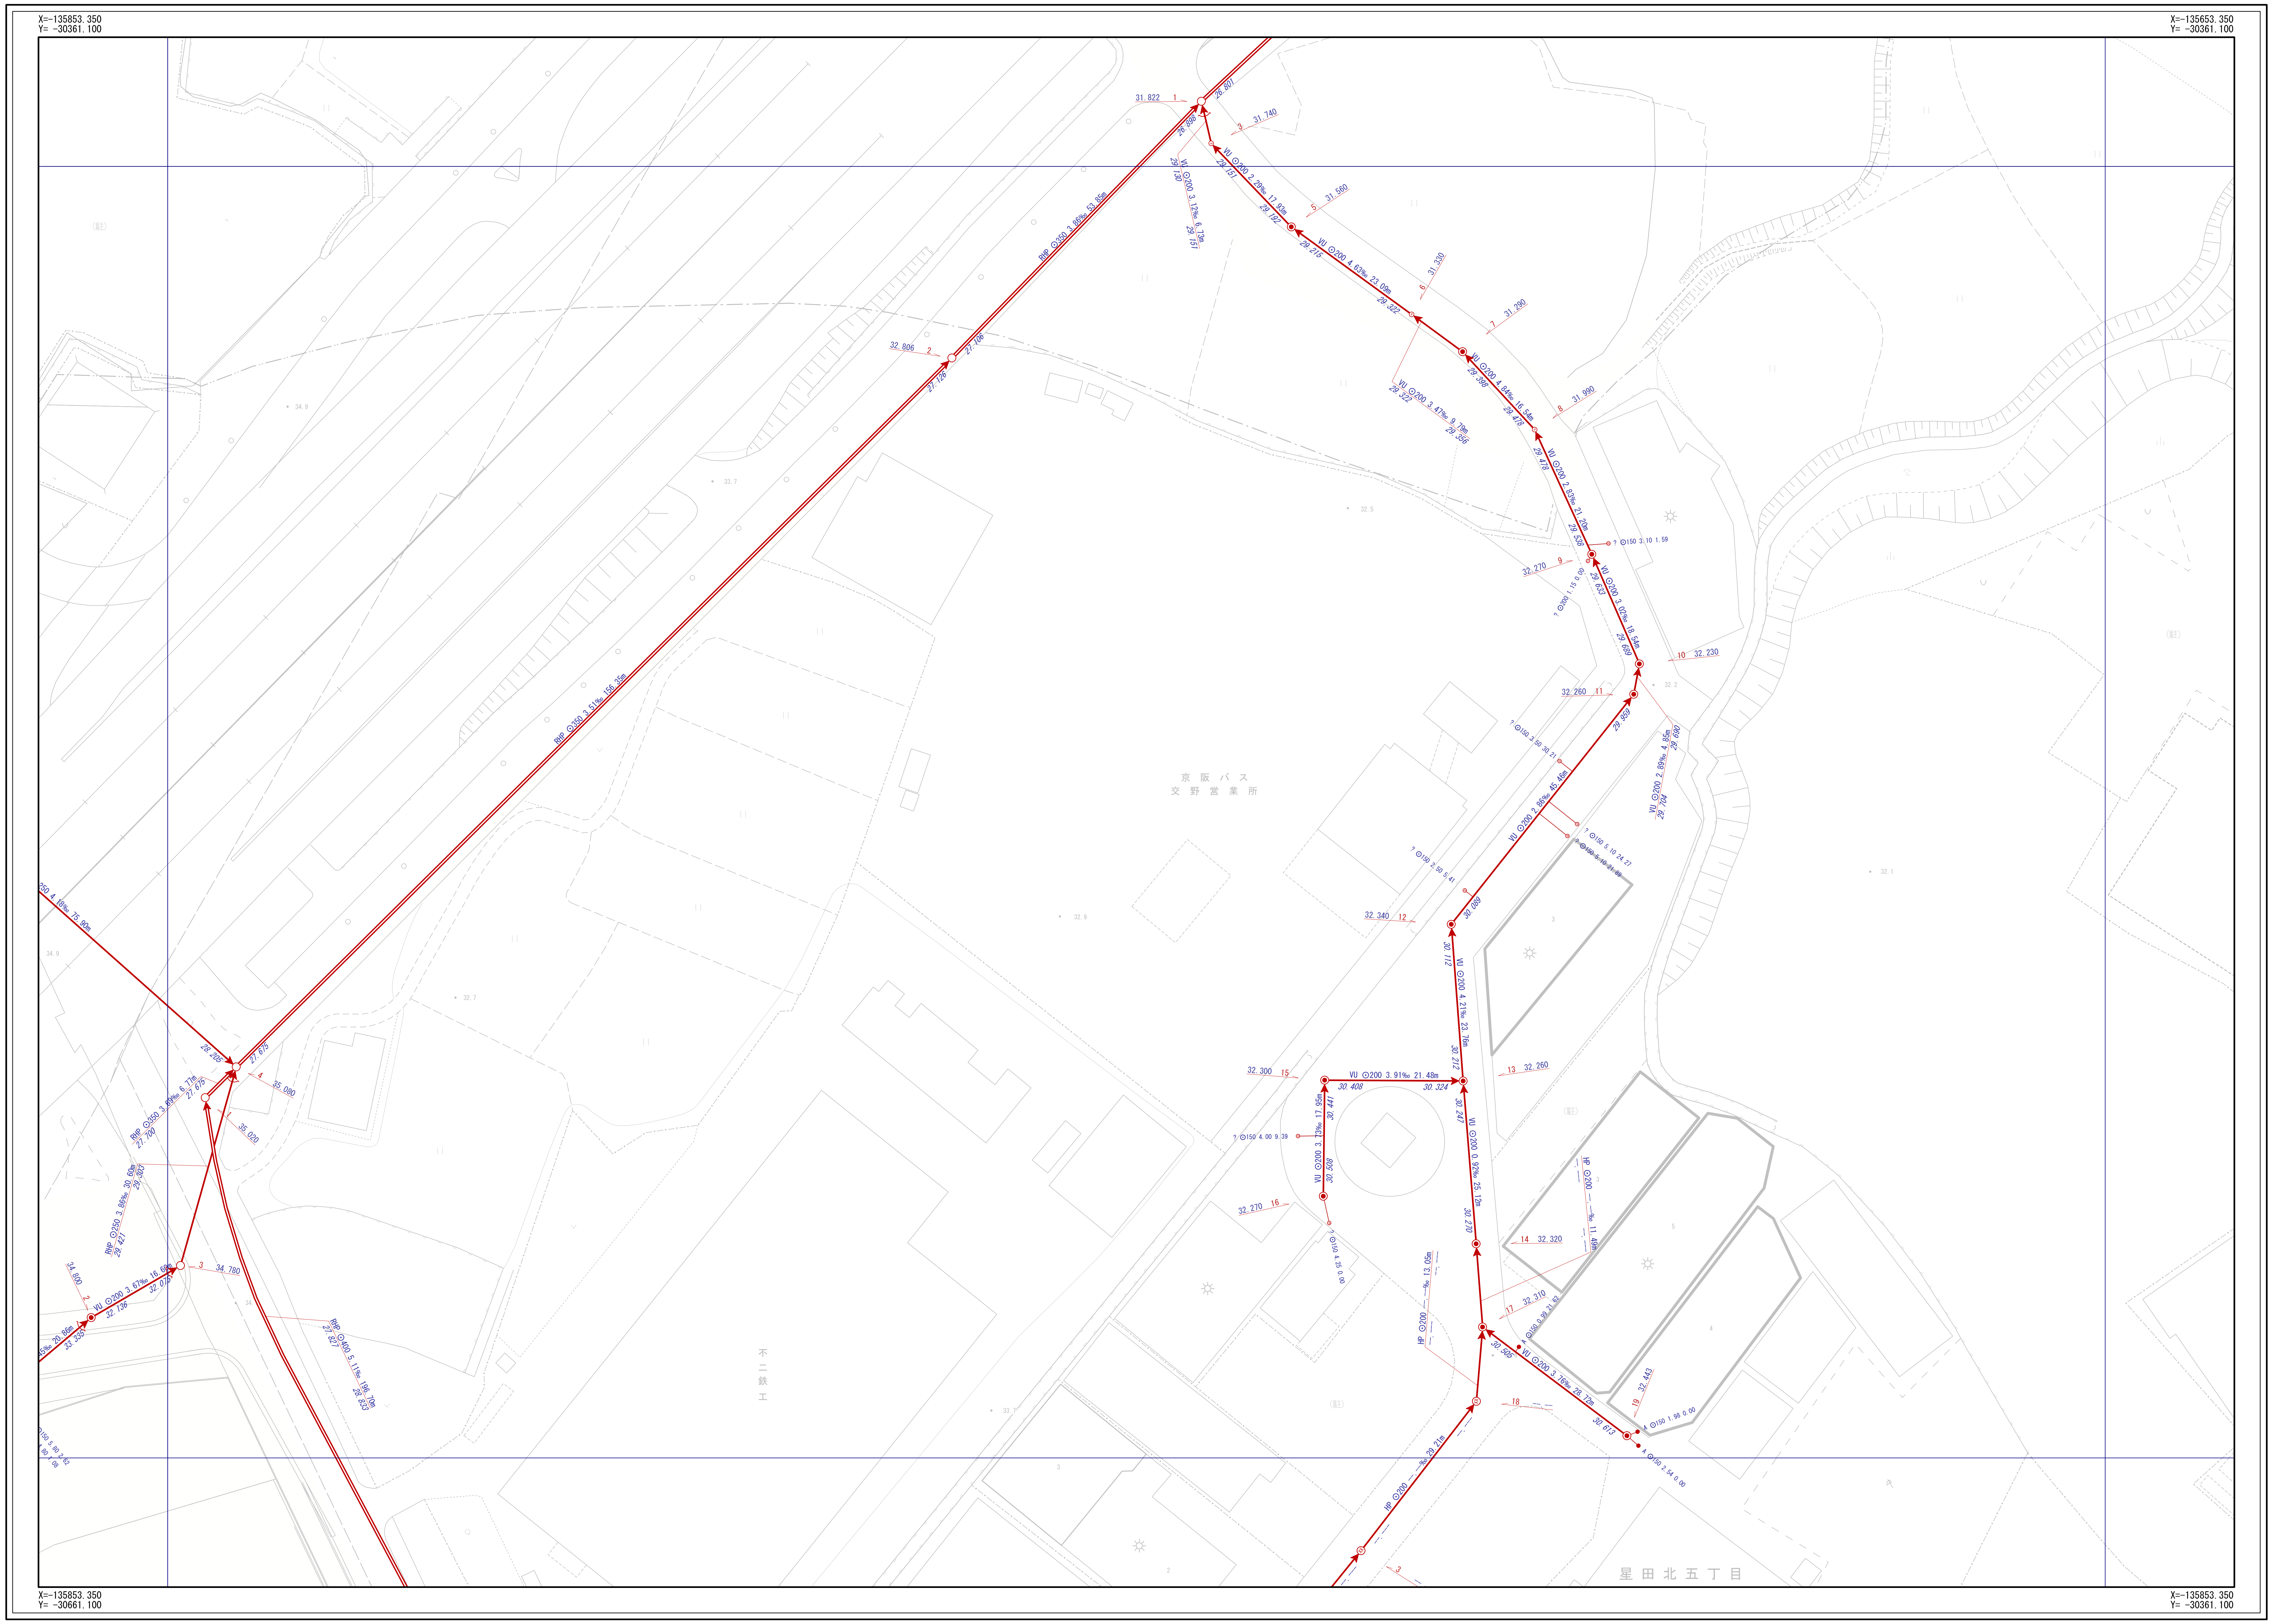
X=-135853.350
Y= -30361.100
X=-135653.350
Y= -30361.100
X=-135853.350
Y= -30661.100
X=-135853.350
Y= -30361.100
京 阪 バ ス
交 野 営 業 所
星 田 北 五 丁 目
31.822 1
26.801
26.898
3 31.740
VU ⊙200 3.12‰ 6.73m
29.130
29.151
VU ⊙200 2.29‰ 17.93m
29.151
29.192
5 31.560
VU ⊙200 4.63‰ 23.09m
29.215
29.322
6 31.330
7 31.290
VU ⊙200 3.47‰ 9.79m
29.322
29.356
VU ⊙200 4.84‰ 16.54m
29.398
29.478
8 31.990
VU ⊙200 2.83‰ 21.20m
29.478
29.538
? ⊙150 3.10 1.59
32.270 9
? ⊙200 1.15 0.00
VU ⊙200 3.02‰ 18.54m
29.633
29.689
10 32.230
32.260 11
29.959
VU ⊙200 2.89‰ 4.85m
29.690
29.704
? ⊙150 3.50 30.21
VU ⊙200 2.86‰ 45.46m
? ⊙150 5.10 24.27
? ⊙150 5.10 21.89
? ⊙150 2.50 5.41
30.089
32.340 12
VU ⊙200 4.21‰ 23.76m
30.112
30.212
13 32.260
32.300 15
VU ⊙200 3.91‰ 21.48m
30.408
30.324
VU ⊙200 3.73‰ 17.95m
30.441
30.508
? ⊙150 4.00 9.39
32.270 16
? ⊙150 4.25 0.00
VU ⊙200 0.92‰ 25.12m
30.247
30.270
14 32.320
HP ⊙200 —.—‰ 11.49m
HP ⊙200 —.—‰ 13.05m
17 32.310
A ⊙150 0.99 21.62
VU ⊙200 3.76‰ 28.72m
30.505
30.613
19 32.443
A ⊙150 1.98 0.00
A ⊙150 2.54 0.00
18
HP ⊙200 —.—‰ 29.21m
3
32.806 2
27.106
27.126
RHP ⊙350 3.86‰ 53.85m
RHP ⊙350 3.51‰ 156.35m
250 4.18‰ 75.90m
28.205
27.675
4 35.080
RHP ⊙350 3.69‰ 6.77m
27.675
27.700
1 35.020
RHP ⊙250 3.86‰ 30.60m
29.303
29.421
34.800
2
3 34.780
VU ⊙200 3.67‰ 16.60m
32.076
32.136
‰ 20.86m
33.335
RHP ⊙400 5.11‰ 196.70m
27.827
28.833
⊙150 5.80 2.62
4.80 1.08
34.9
32.7
33.7
32.5
32.2

N

1/500

0m 20m 40m 60m 80m

| 凡 | 例 |
|---|---|
| 記 号 | 名 称 |
| ⇒ | 幹線管渠 |
| → | 枝線管渠 |
| → | 交野市管理 |
| → | 個人管理 |
| → | 大阪府管理 |
| → | 他市管理 |
| — — → | 残置管渠 |
| — — → | 撤去管渠 |
| →◉— | 副管 |

| 人 孔 | | | |
|---|---|---|---|
| ◉ | 1号人孔 | Ⓓ | 小口径（D） |
| ○ | 2号人孔 | Ⓔ | 小口径（E） |
| ③ | 3号人孔 | Ⓕ | 小口径（F） |
| ④ | 4号人孔 | Ⓖ | 小口径（G） |
| 5 | 5号人孔 | Ⓩ | 小口径（Z） |
| 6 | 6号人孔 | ● | 小口径<br>（記号なし） |
| ⓪ | 0号人孔 | 特 | 特殊人孔<br>（角形） |
| ⬭ | 楕円人孔 | 特 | 特殊人孔<br>（円形） |
| ⊃ | 馬蹄形人孔 | 特 | 特殊人孔<br>（特殊形状） |
| Ⓨ | Y号人孔 | 特 | 特殊人孔<br>（形状不明） |
| 1 | 特1号人孔 | \| | キャップ止 |
| 2 | 特2号人孔 | ▷ | 吐け口 |
| 3 | 特3号人孔 | Ⓟ | ポンプ場 |
| 4 | 特4号人孔 | Ⓣ | 処理場 |
| 7 | 特7号人孔 | \|\| | 属性変化点 |
| Ⓐ | 小口径（A） | ✳ | その他 |
| Ⓑ | 小口径（B） | ⓍⓍ | 不明 |
| Ⓒ | 小口径（C） | | |

| 中継ポンプ | | | |
|---|---|---|---|
| Ⓟ0 ～ Ⓟ4 | マンホールポンプ<br>0号～4号人孔 | ⓅⓍ | マンホールポンプ<br>形状不明 |

| ま す | | | |
|---|---|---|---|
| ● | Aφ200 | ● | bφ250 |
| ● | Bφ300 | ● | Z |
| ● | Cφ350 | ○ | 未分類 |
| ● | Dφ400 | ⊗ | 現場不明桝 |
| ● | Eφ450 | \| | キャップ止 |
| ● | Fφ500 | ⓍⓍ | 不明 |
| ● | aφ150 | Ⓟ | ポンプ桝 |

人 孔 属 性

人孔番号 地盤高

◉ 51 24.768

管 渠 属 性

管材質 管断面 管径 勾配 区間距離

VU ⊙200 11.62‰ 19.45m

23.559 23.785

下流管底高 上流管底高

管材質 管断面 管径 勾配 区間距離

VU ⊙200 11.62‰ 19.45m

23.559 23.785

下流管底高 上流管底高

取 付 管 属 性

管断面 呼び径 取付管延長 逓加距離

C ⊙150 0.68 10.50

ます型式注記

交野市都市まちづくり部下水道課