
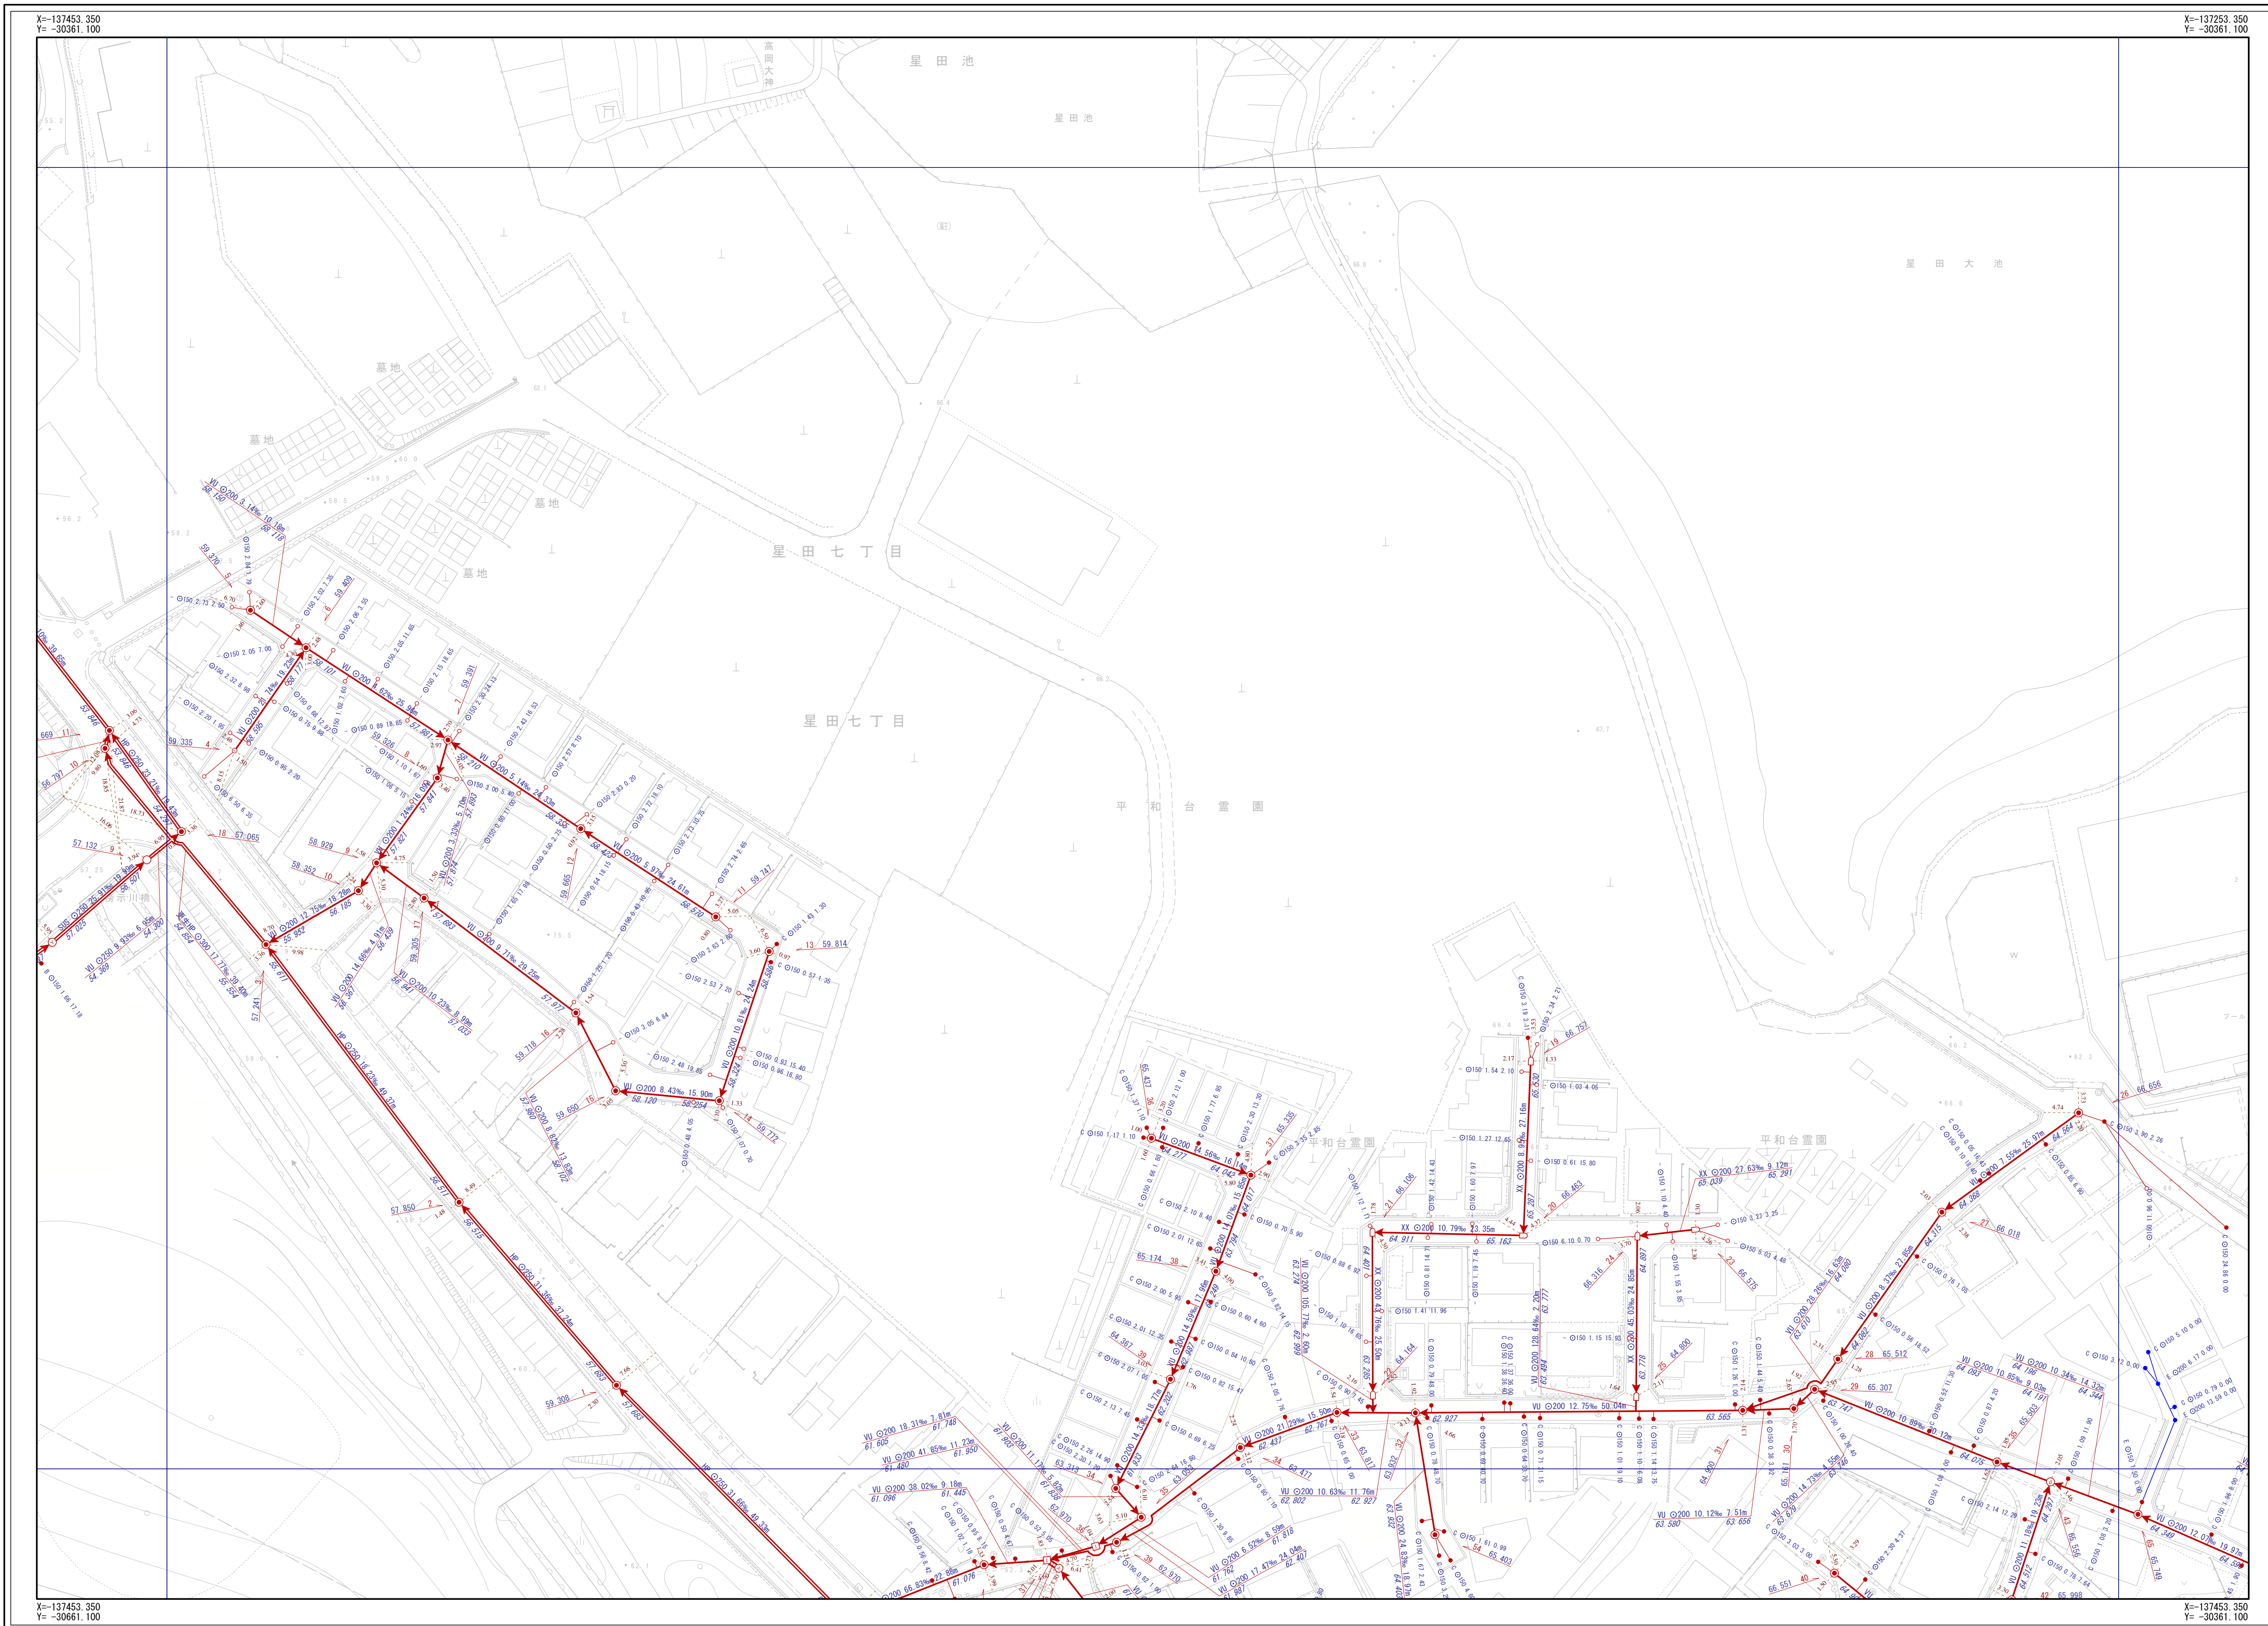


交野市下水道台帳

図面番号 C-24

B-23	C-23	D-23
B-24	C-24	D-24
B-25	C-25	D-25

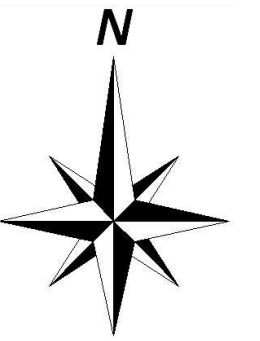

凡 例				
記 号	名 称			
	幹線管渠			
	枝線管渠			
	交野市管理			
	館人管理			
	大阪府管理			
	他市管理			
	残置管渠			
	撤去管渠			
	副管			
人 孔				
	1号人孔			
	2号人孔			
	3号人孔			
	4号人孔			
	5号人孔			
	6号人孔			
	0号人孔			
	橋脚人孔			
	馬蹄形人孔			
	Y字人孔			
	特1号人孔			
	特2号人孔			
	特3号人孔			
	特4号人孔			
	特5号人孔			
	小口径 (A)			
	小口径 (B)			
	小口径 (C)			
	小口径 (D)			
	小口径 (E)			
	小口径 (F)			
	小口径 (G)			
	小口径 (Z)			
	小口径 (200以下)			
	特殊人孔 (角形)			
	特殊人孔 (円形)			
	特殊人孔 (矩形)			
	特殊人孔 (矩形変形)			
	キャップ止			
	吐け口			
	ポンプ屋			
	処理場			
	属性変化点			
	その他			
	不明			
	不明			
中継ポンプ				
	マンホールポンプ 0号人孔～5号人孔			
	マンホールポンプ 6号人孔～9号人孔			
ま ず				
	Aφ200			
	Bφ300			
	Cφ350			
	Dφ400			
	Eφ450			
	Fφ500			
	aφ150			
	bφ250			
	Z			
	不明			
	設置不明			
	キャップ止			
	不明			
	ポンプ			
人 孔 属 性				
人孔番号	管 属性			
	51 24.768			
管 属 性				
管材質	管断面	管径	配区	区間距離
	VU	φ200	11.62%	19.45m
	下流管高			上流管高
	23.559			23.785
管材質	管断面	管径	配区	区間距離
	VU	φ200	11.62%	19.45m
	下流管高			上流管高
	23.559			23.785
取 付 管 属 性				
管断面	管口径	取付管属性	追加距離	
	φ	150	0.68 10.50	
ます形式記				

交野市都市まちづくり部下水道課

1/500

