


交野市下水道台帳

図面番号 C-28

B-27	C-27	D-27
B-28	C-28	D-28
B-29	C-29	D-29

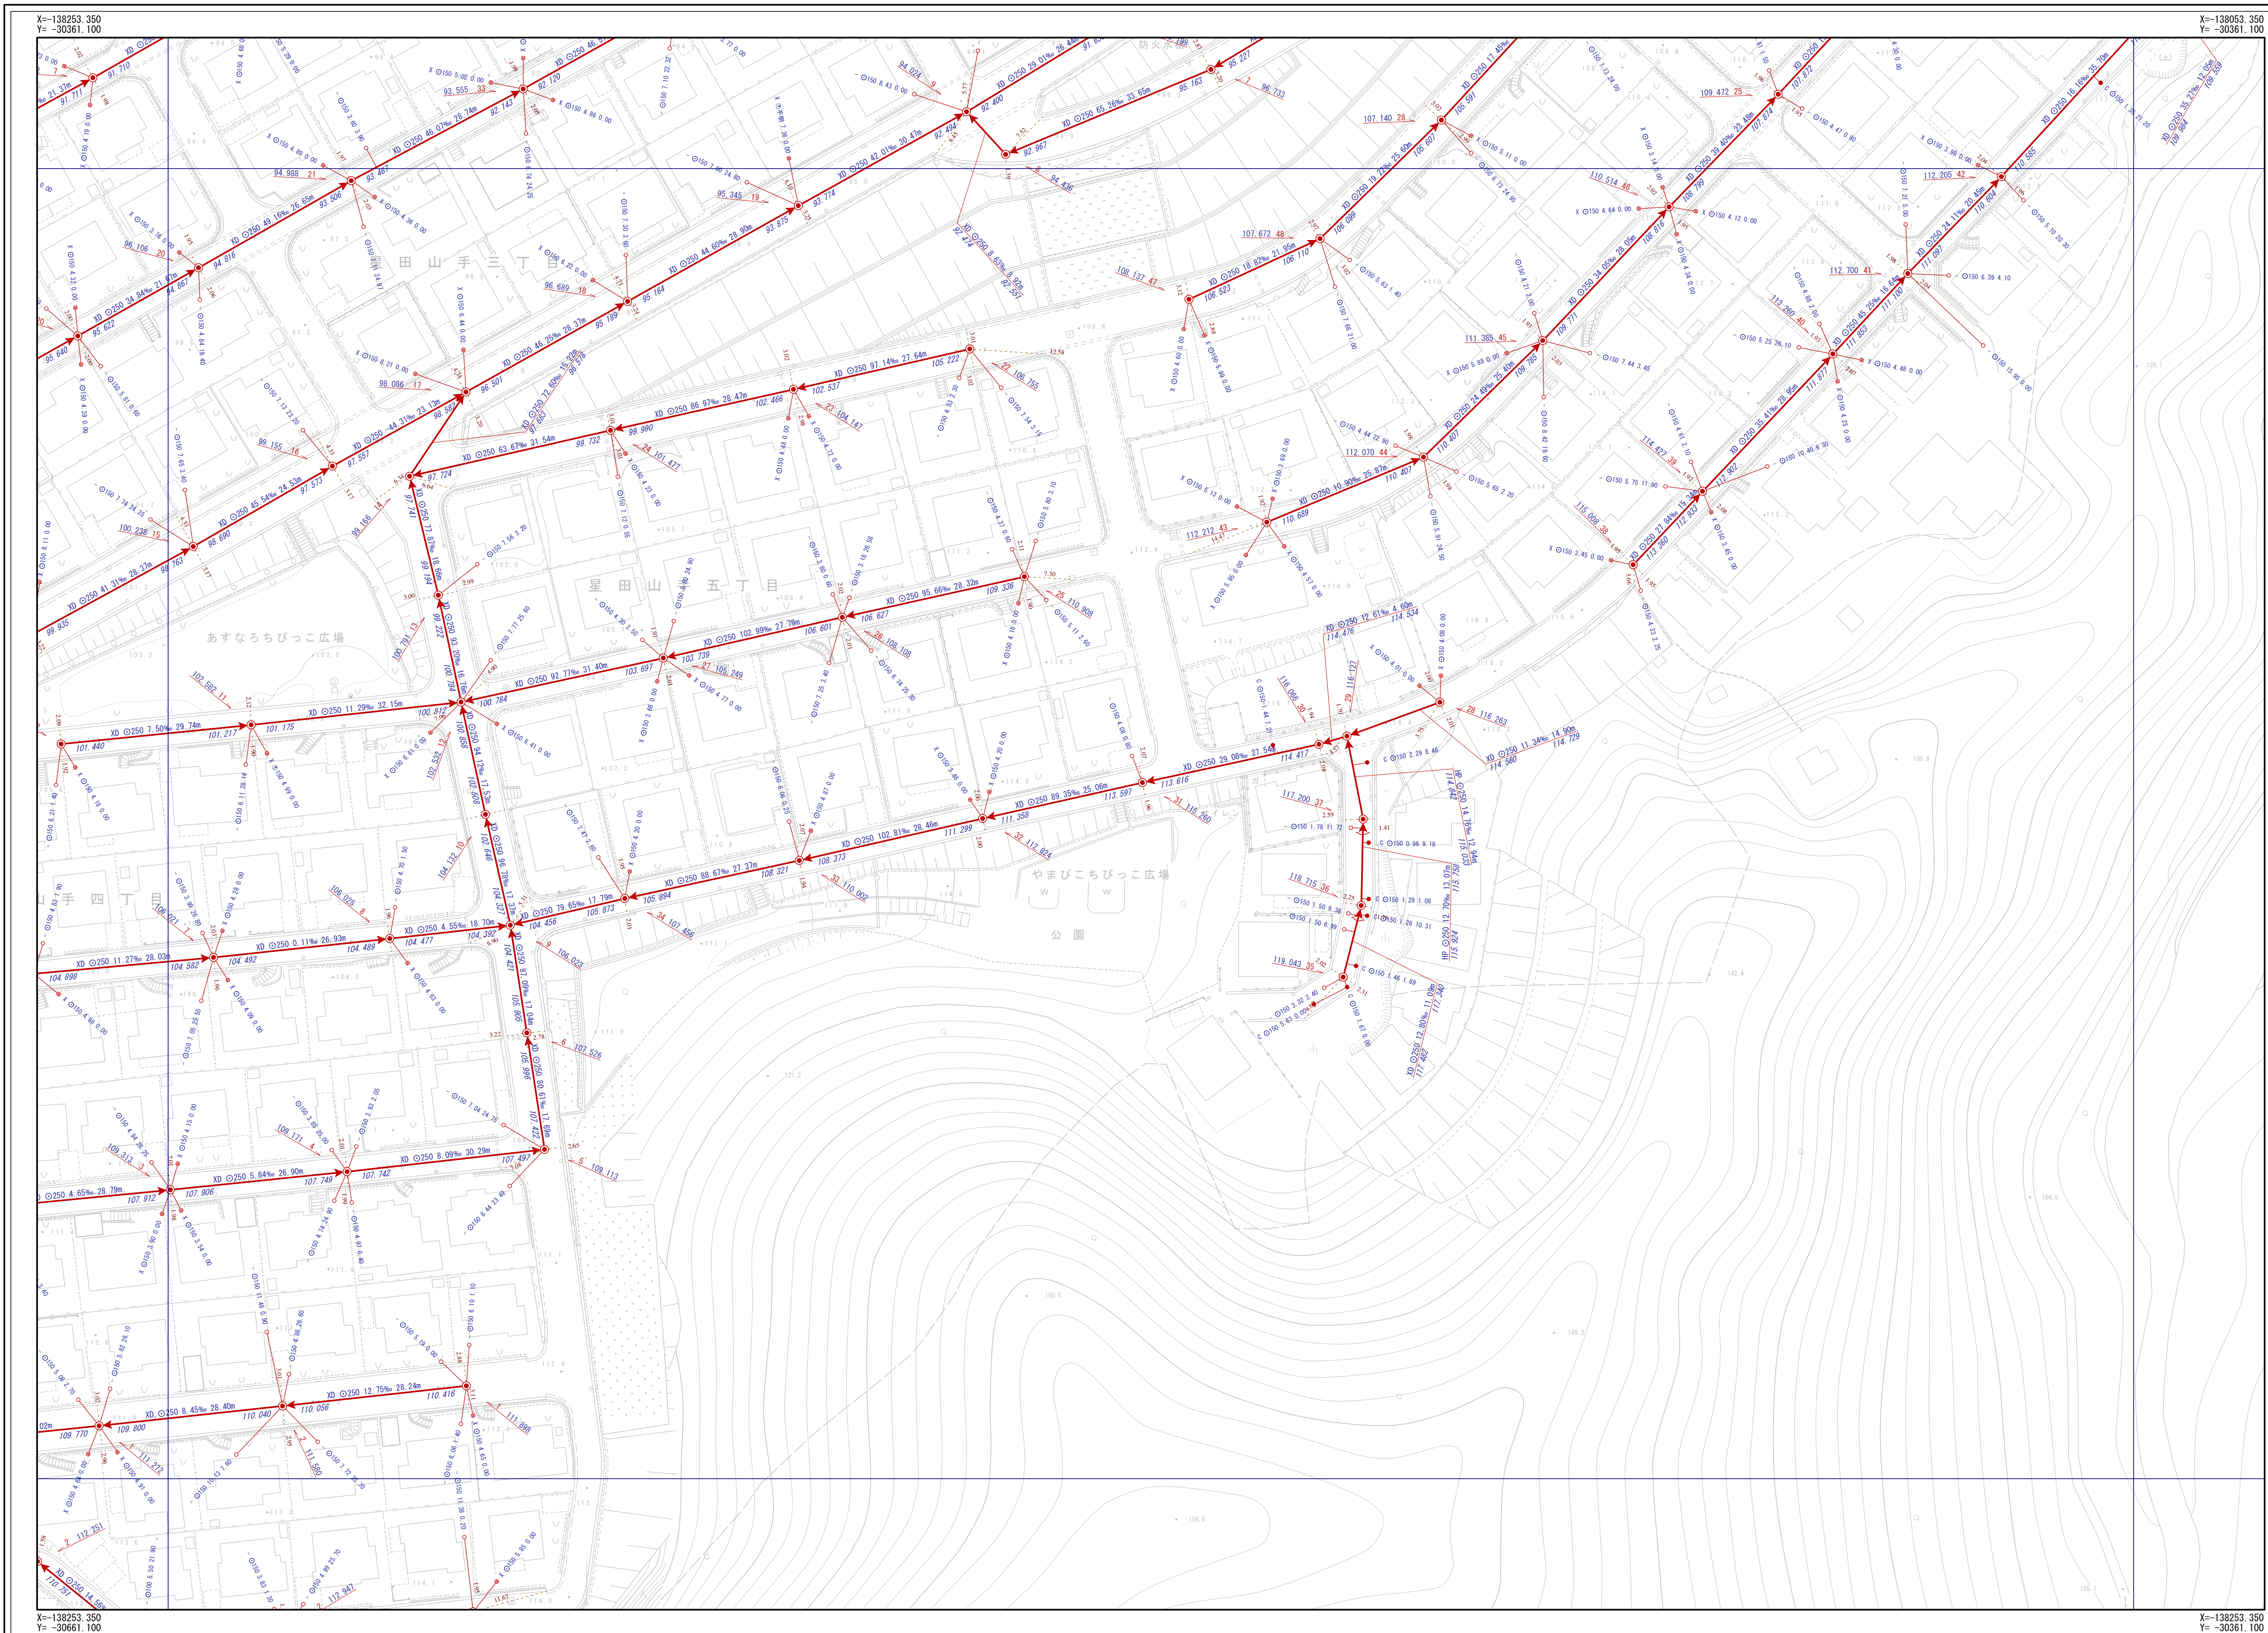

凡		例	
記号		名称	
		幹線管渠	
		枝線管渠	
		交野市管理	
		親人管理	
		大阪府管理	
		他市管理	
		残留管渠	
		撤去管渠	
		副管	
人孔			
	1号人孔		小口径(D)
	2号人孔		小口径(E)
	3号人孔		小口径(F)
	4号人孔		小口径(G)
	5号人孔		小口径(Z)
	6号人孔		小口径(形状無し) 特殊人孔 (角形)
	0号人孔		特殊人孔 (円形)
	橋脚人孔		特殊人孔 (特殊形状)
	馬蹄形人孔		特殊人孔 (箱状木造)
	Y字人孔		キヤップ止
	特1号人孔		仕口
	特2号人孔		ポンプ場
	特3号人孔		処理場
	特4号人孔		異管変化点
	特7号人孔		その他
	小口径(A)		不明
	小口径(B)		
	小口径(C)		
中継ポンプ			
	マンホールポンプ 0.9m~4.5m人孔		マンホールポンプ 既設・新築
注す			
	Aφ200		bφ250
	Bφ300		Z
	Cφ350		未分類
	Dφ400		現地不明例
	Eφ450		キヤップ止
	Fφ500		不明
	aφ150		ポンプ側
人孔属性			
	入孔番号	地盤高	
	- 51	24.768	
管渠属性			
管材種	管断面	管径	勾配
VU	φ200	11.62%	19.45m
23.559			23.785
下流管底高			上流管底高
管材種	管断面	管径	勾配
VU	φ200	11.62%	19.45m
23.559			23.785
下流管底高			上流管底高
取付管属性			
	管断面	呼び径	取付管延長 追加距離
	φ	150	0.68 10.50
決す形式記号			

交野市都市まちづくり部下水道課

1/500

