
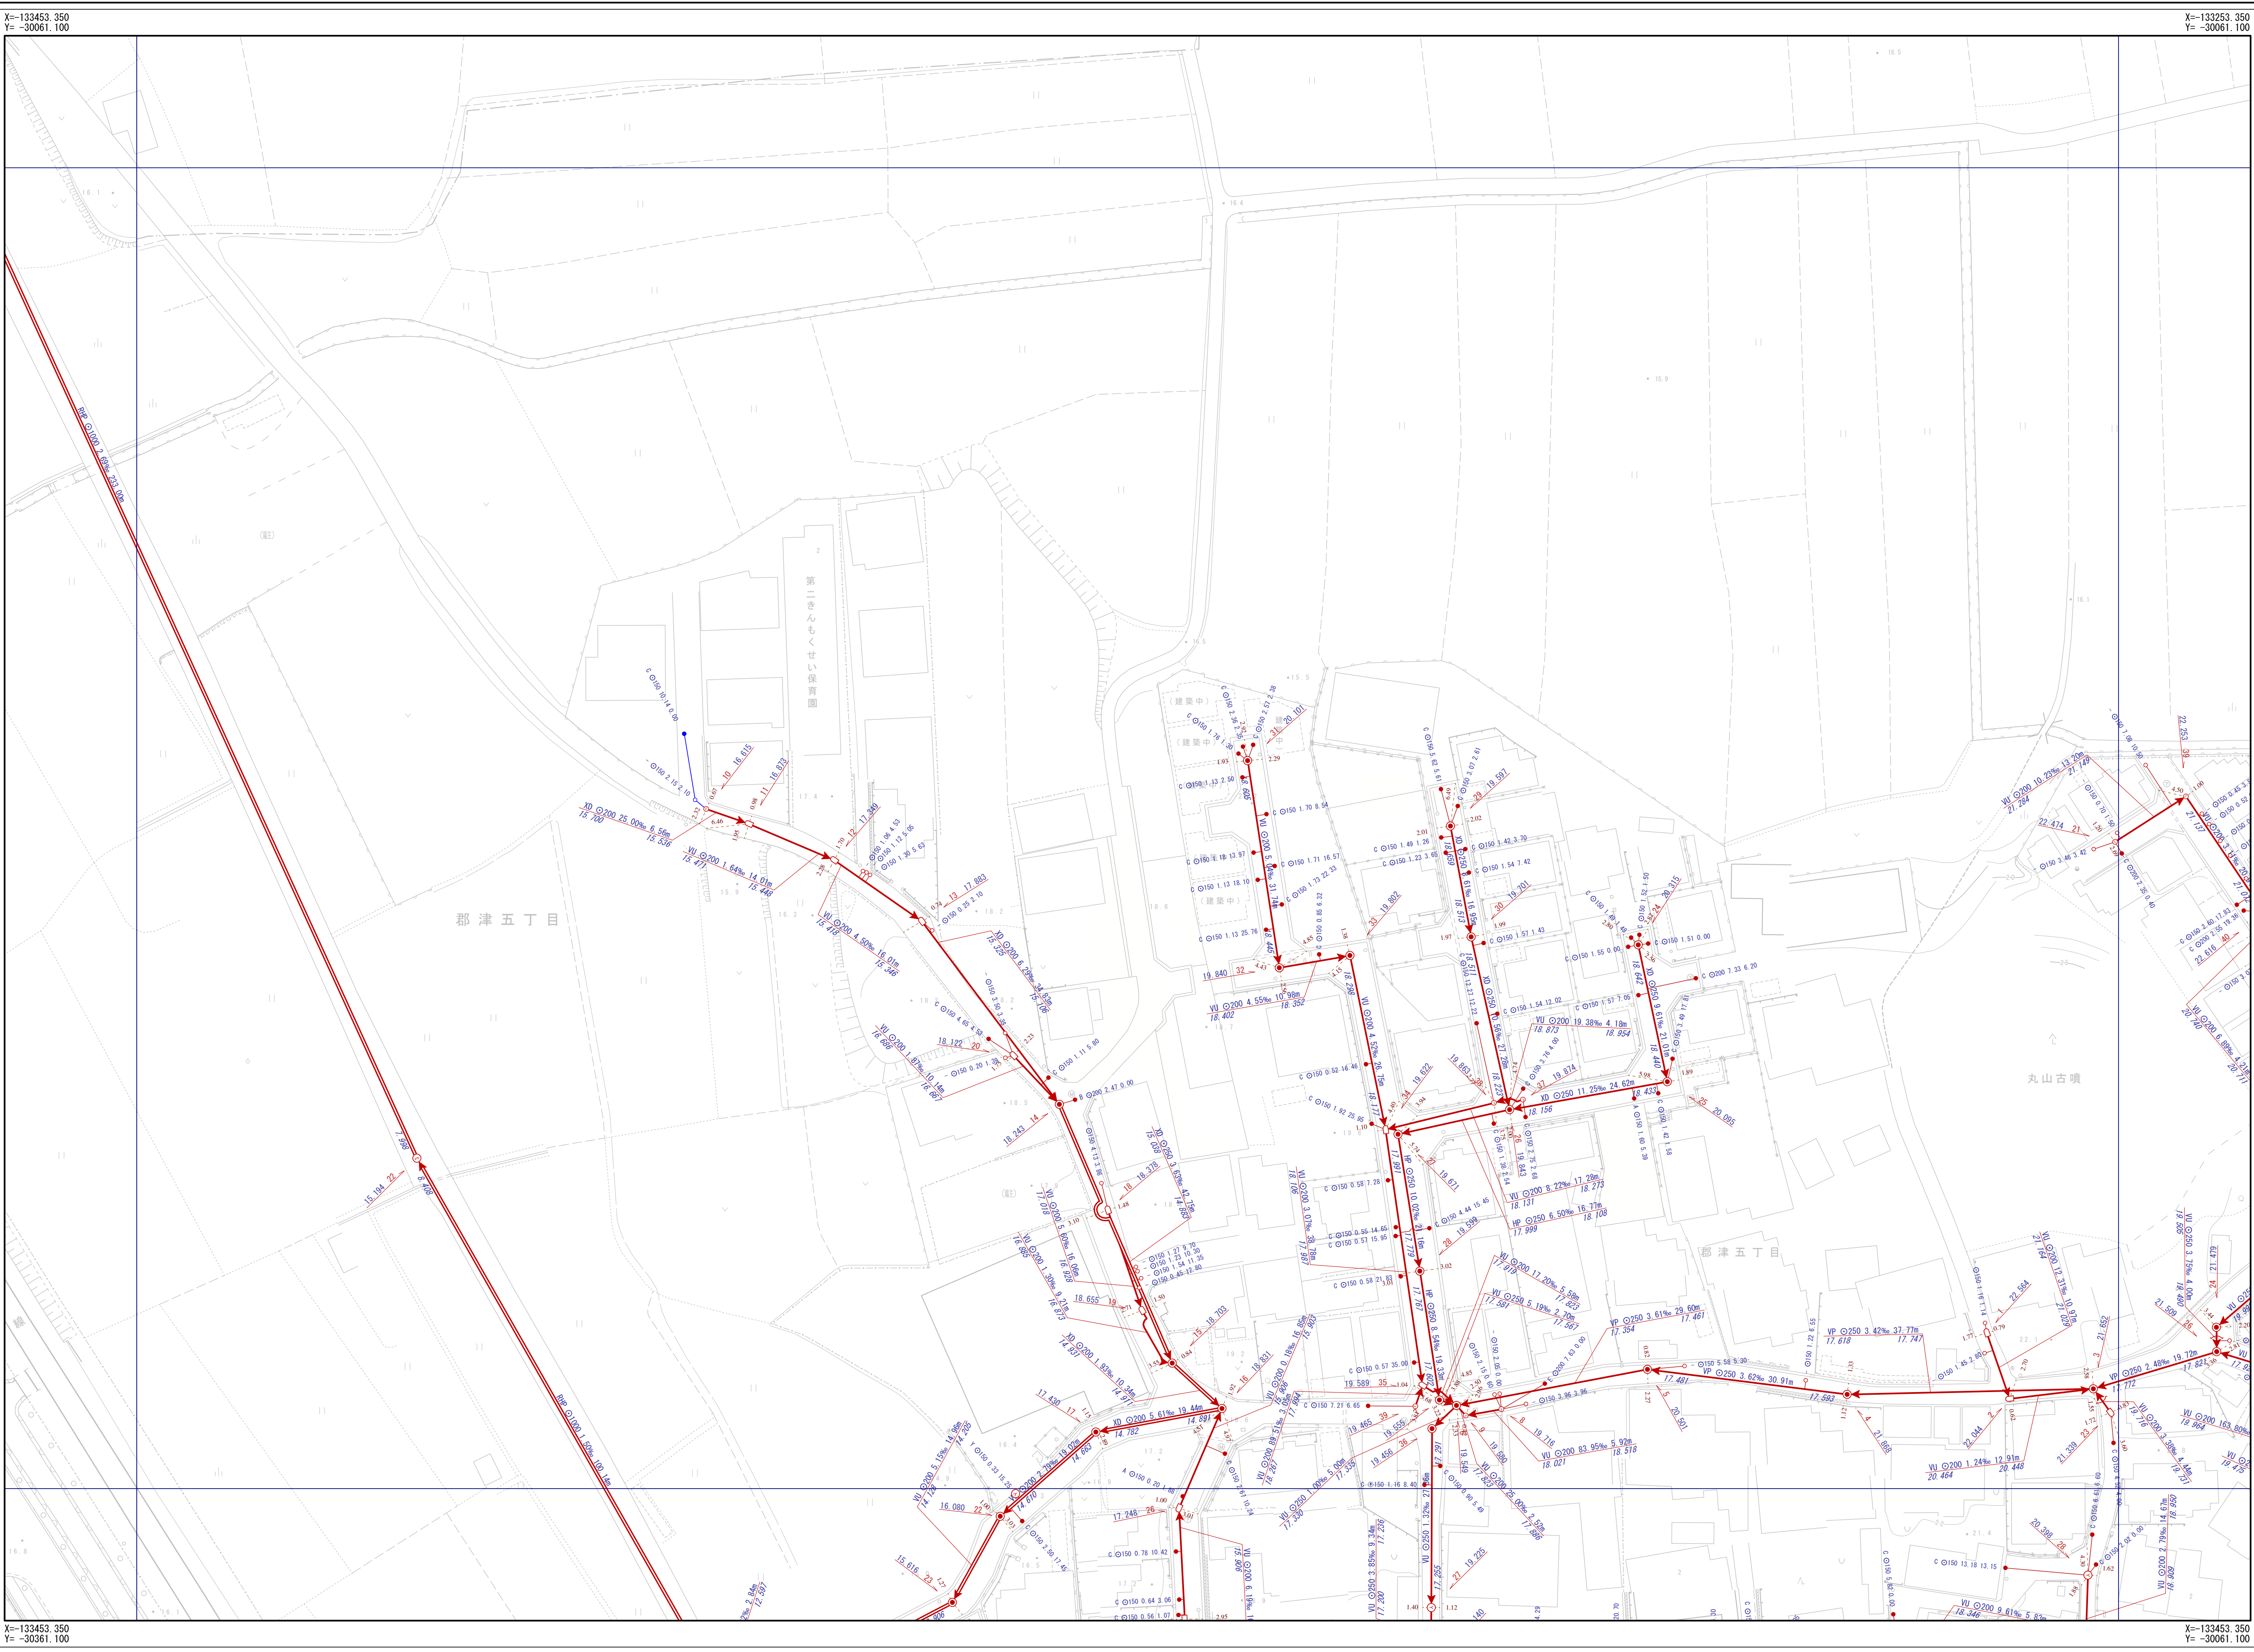


交野市下水道台帳

図面番号 D-04

C-03	D-03	E-03
C-04	D-04	E-04
C-05	D-05	E-05

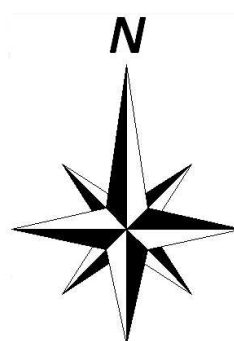

交野市都市まづくり部下水道課

凡 例	
記 号	名 称
	幹線管渠
	枝線管渠
	交野市管理
	個人管理
	大阪府管理
	他市管理
	残置管渠
	撤去管渠
	副管渠
人 孔	
	1号人孔
	2号人孔 (D)
	3号人孔 (E)
	4号人孔 (F)
	5号人孔 (G)
