
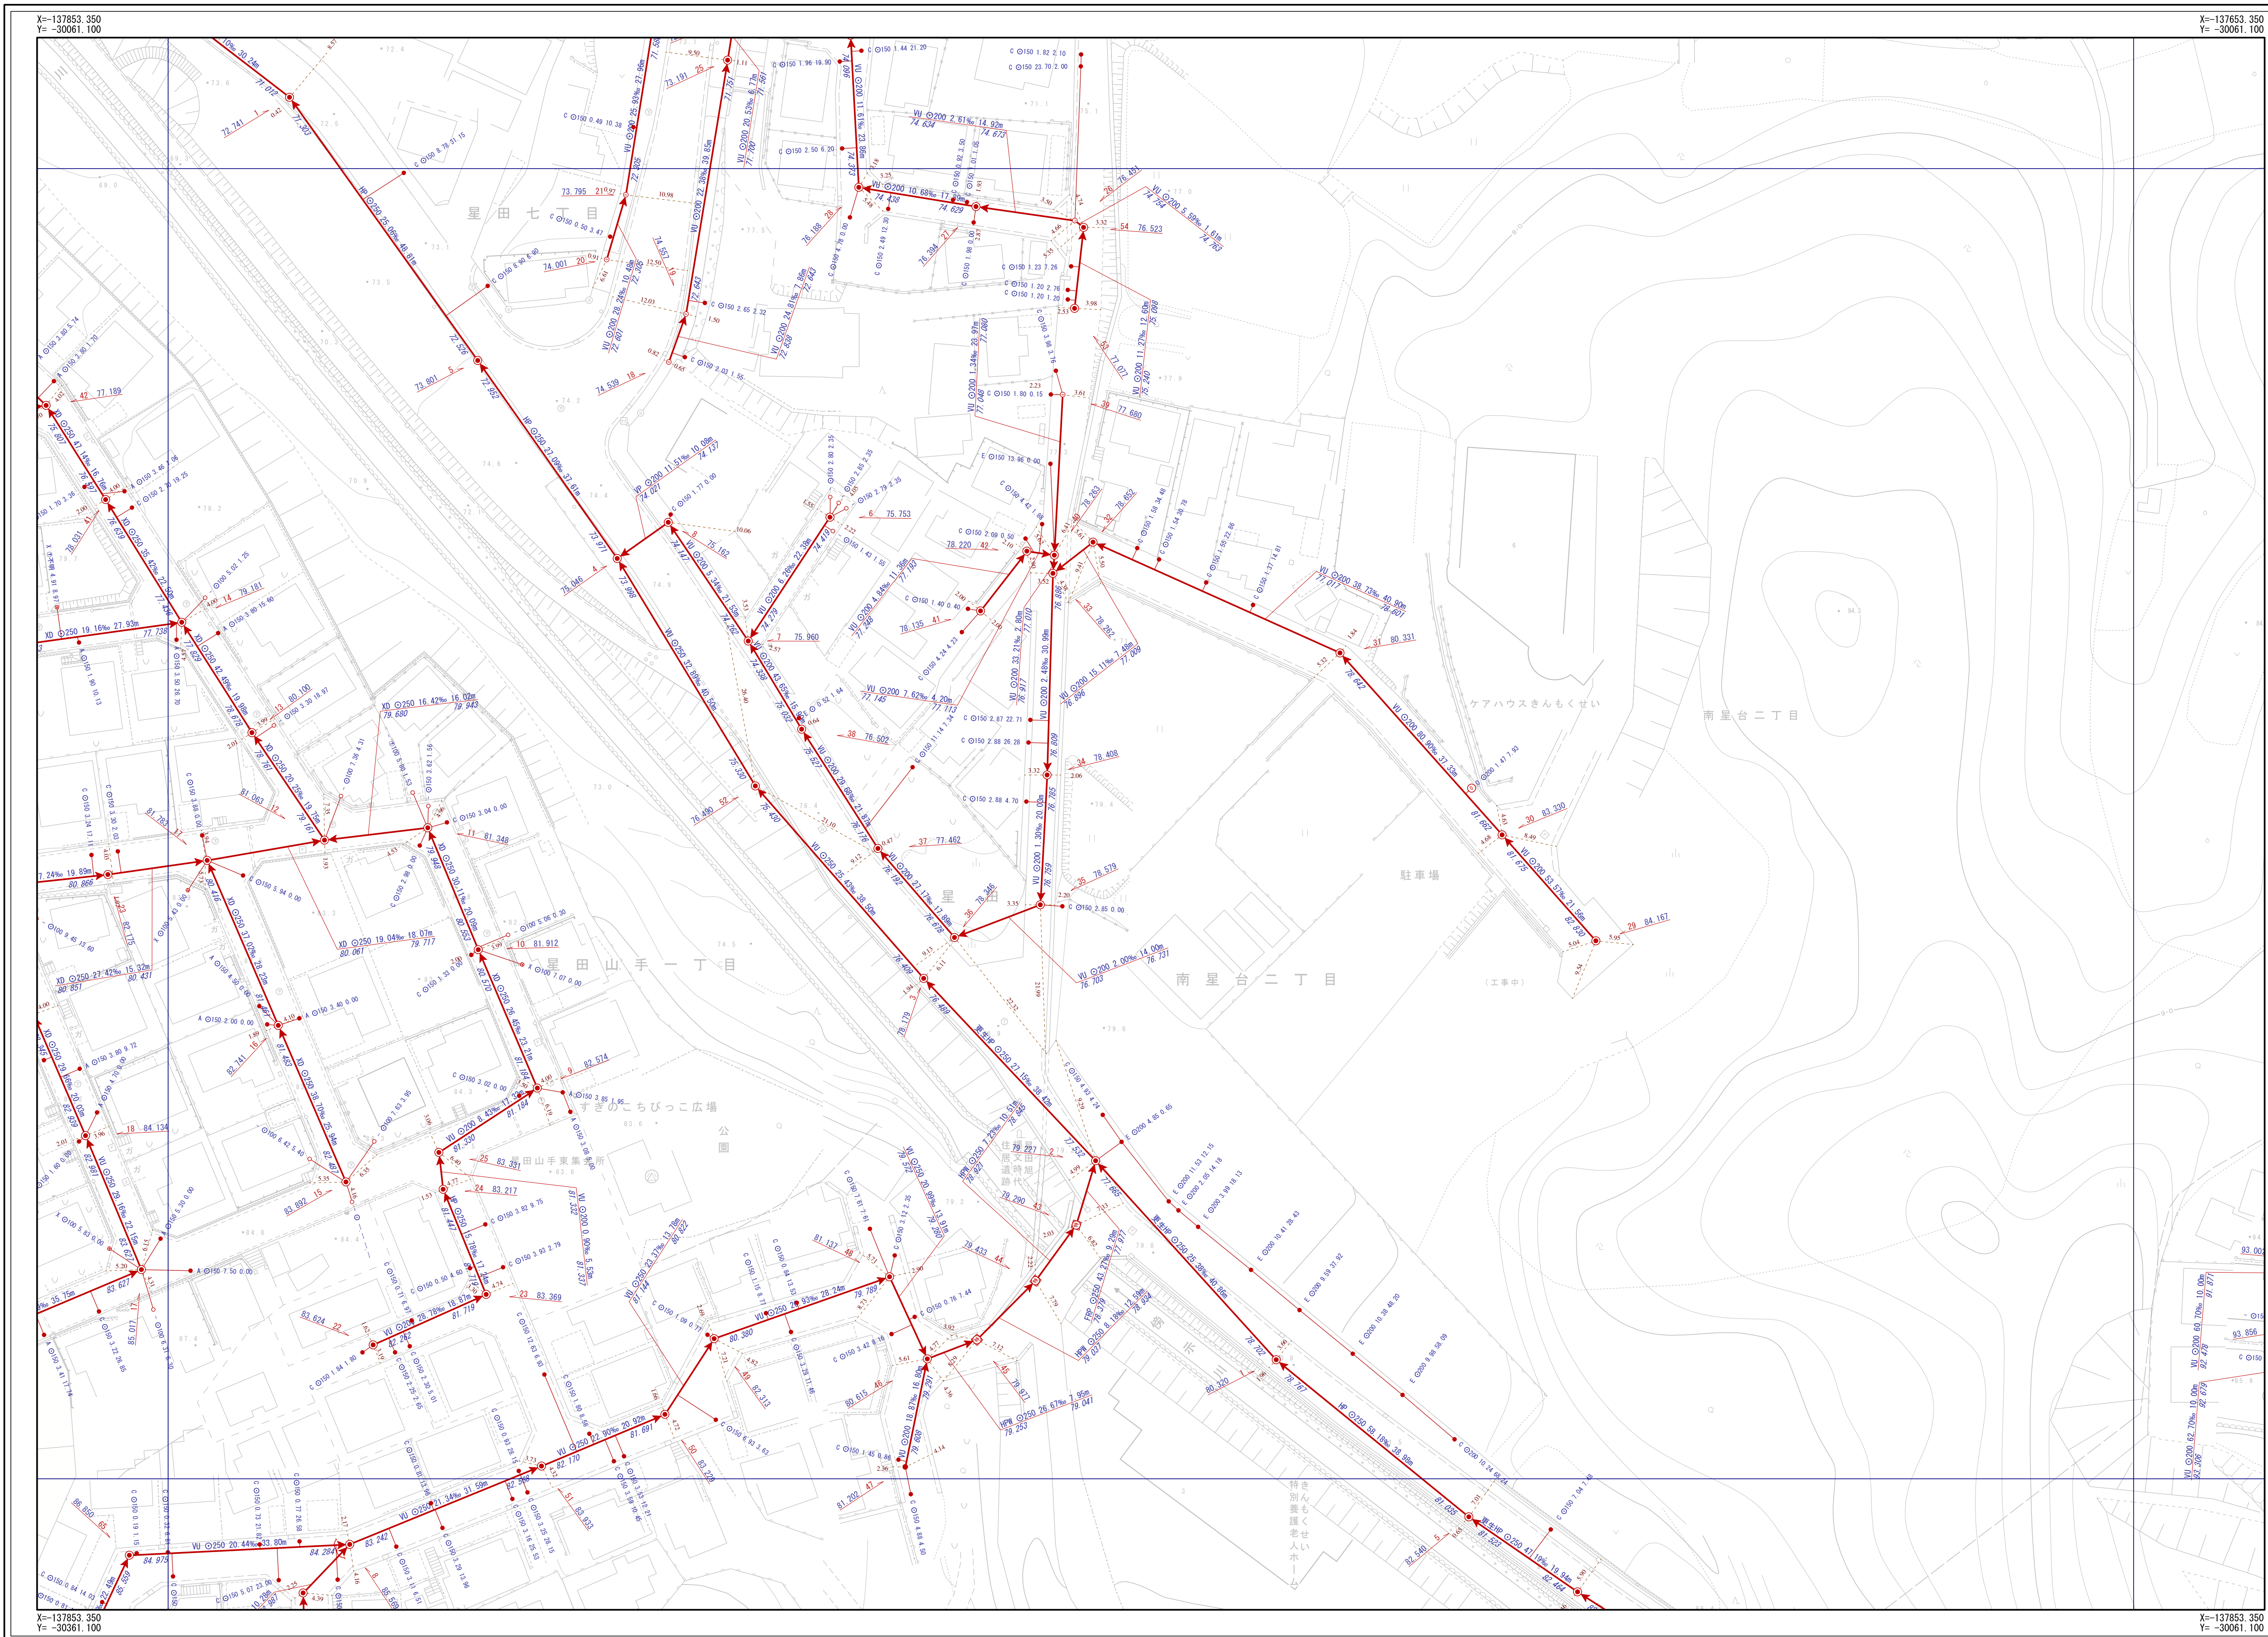


交野市下水道台帳

図面番号 D-26

C-25	D-25	E-25
C-26	D-26	E-26
C-27	D-27	E-27

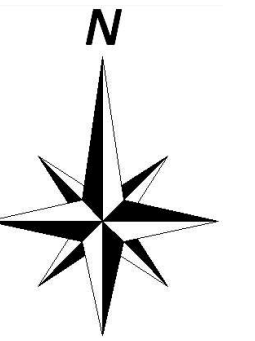

凡 例				
	幹線管			
	枝線管			
	交野中管理			
	個人管理			
	大阪府管理			
	他市管理			
	残置管			
	撤去管			
	副管			
人 孔				
	1号人孔			
	2号人孔			
	3号人孔			
	4号人孔			
	5号人孔			
	6号人孔			
	0号人孔			
	橋脚人孔			
	Y字人孔			
	特1号人孔			
	特2号人孔			
	特3号人孔			
	特4号人孔			
	特7号人孔			
	小口径 (A)			
	小口径 (B)			
	小口径 (C)			
	小口径 (D)			
	小口径 (E)			
	小口径 (F)			
	小口径 (G)			
	小口径 (Z)			
	小口径 (形状なし)			
	特種人孔 (形状なし)			
	特種人孔 (形状あり)			
	特種人孔 (形状不明)			
	キップ止			
	吐け口			
	ポンプ場			
	処理場			
	属性変化点			
	その他			
	不明			
	不明			
中継ポンプ				
	マンホールポンプ マンホール人孔			
	マンホールポンプ 無蓋人孔			
注 意				
	Aφ200			
	Bφ300			
	Cφ350			
	Dφ400			
	Eφ450			
	Fφ500			
	aφ150			
	bφ250			
	Z			
	未分注			
	属性不明欄			
	キップ止			
	不明			
	ポンプ場			
人 孔 属 性				
人孔番号	管径			
	51			
	24.768			
管 属 性				
管材種	管断面	管径	勾配	区間距離
	VU	φ200	11.62%	19.45m
	下流管高			上流管高
	23.559			23.785
管材種	管断面	管径	勾配	区間距離
	VU	φ200	11.62%	19.45m
	下流管高			上流管高
	23.559			23.785
取 付 属 性				
管断面	呼び径	取付管長	追加距離	
	φ	φ150	0.68 10.50	
※形式記号				

交野市都市まちづくり部下水道課

1/500

