
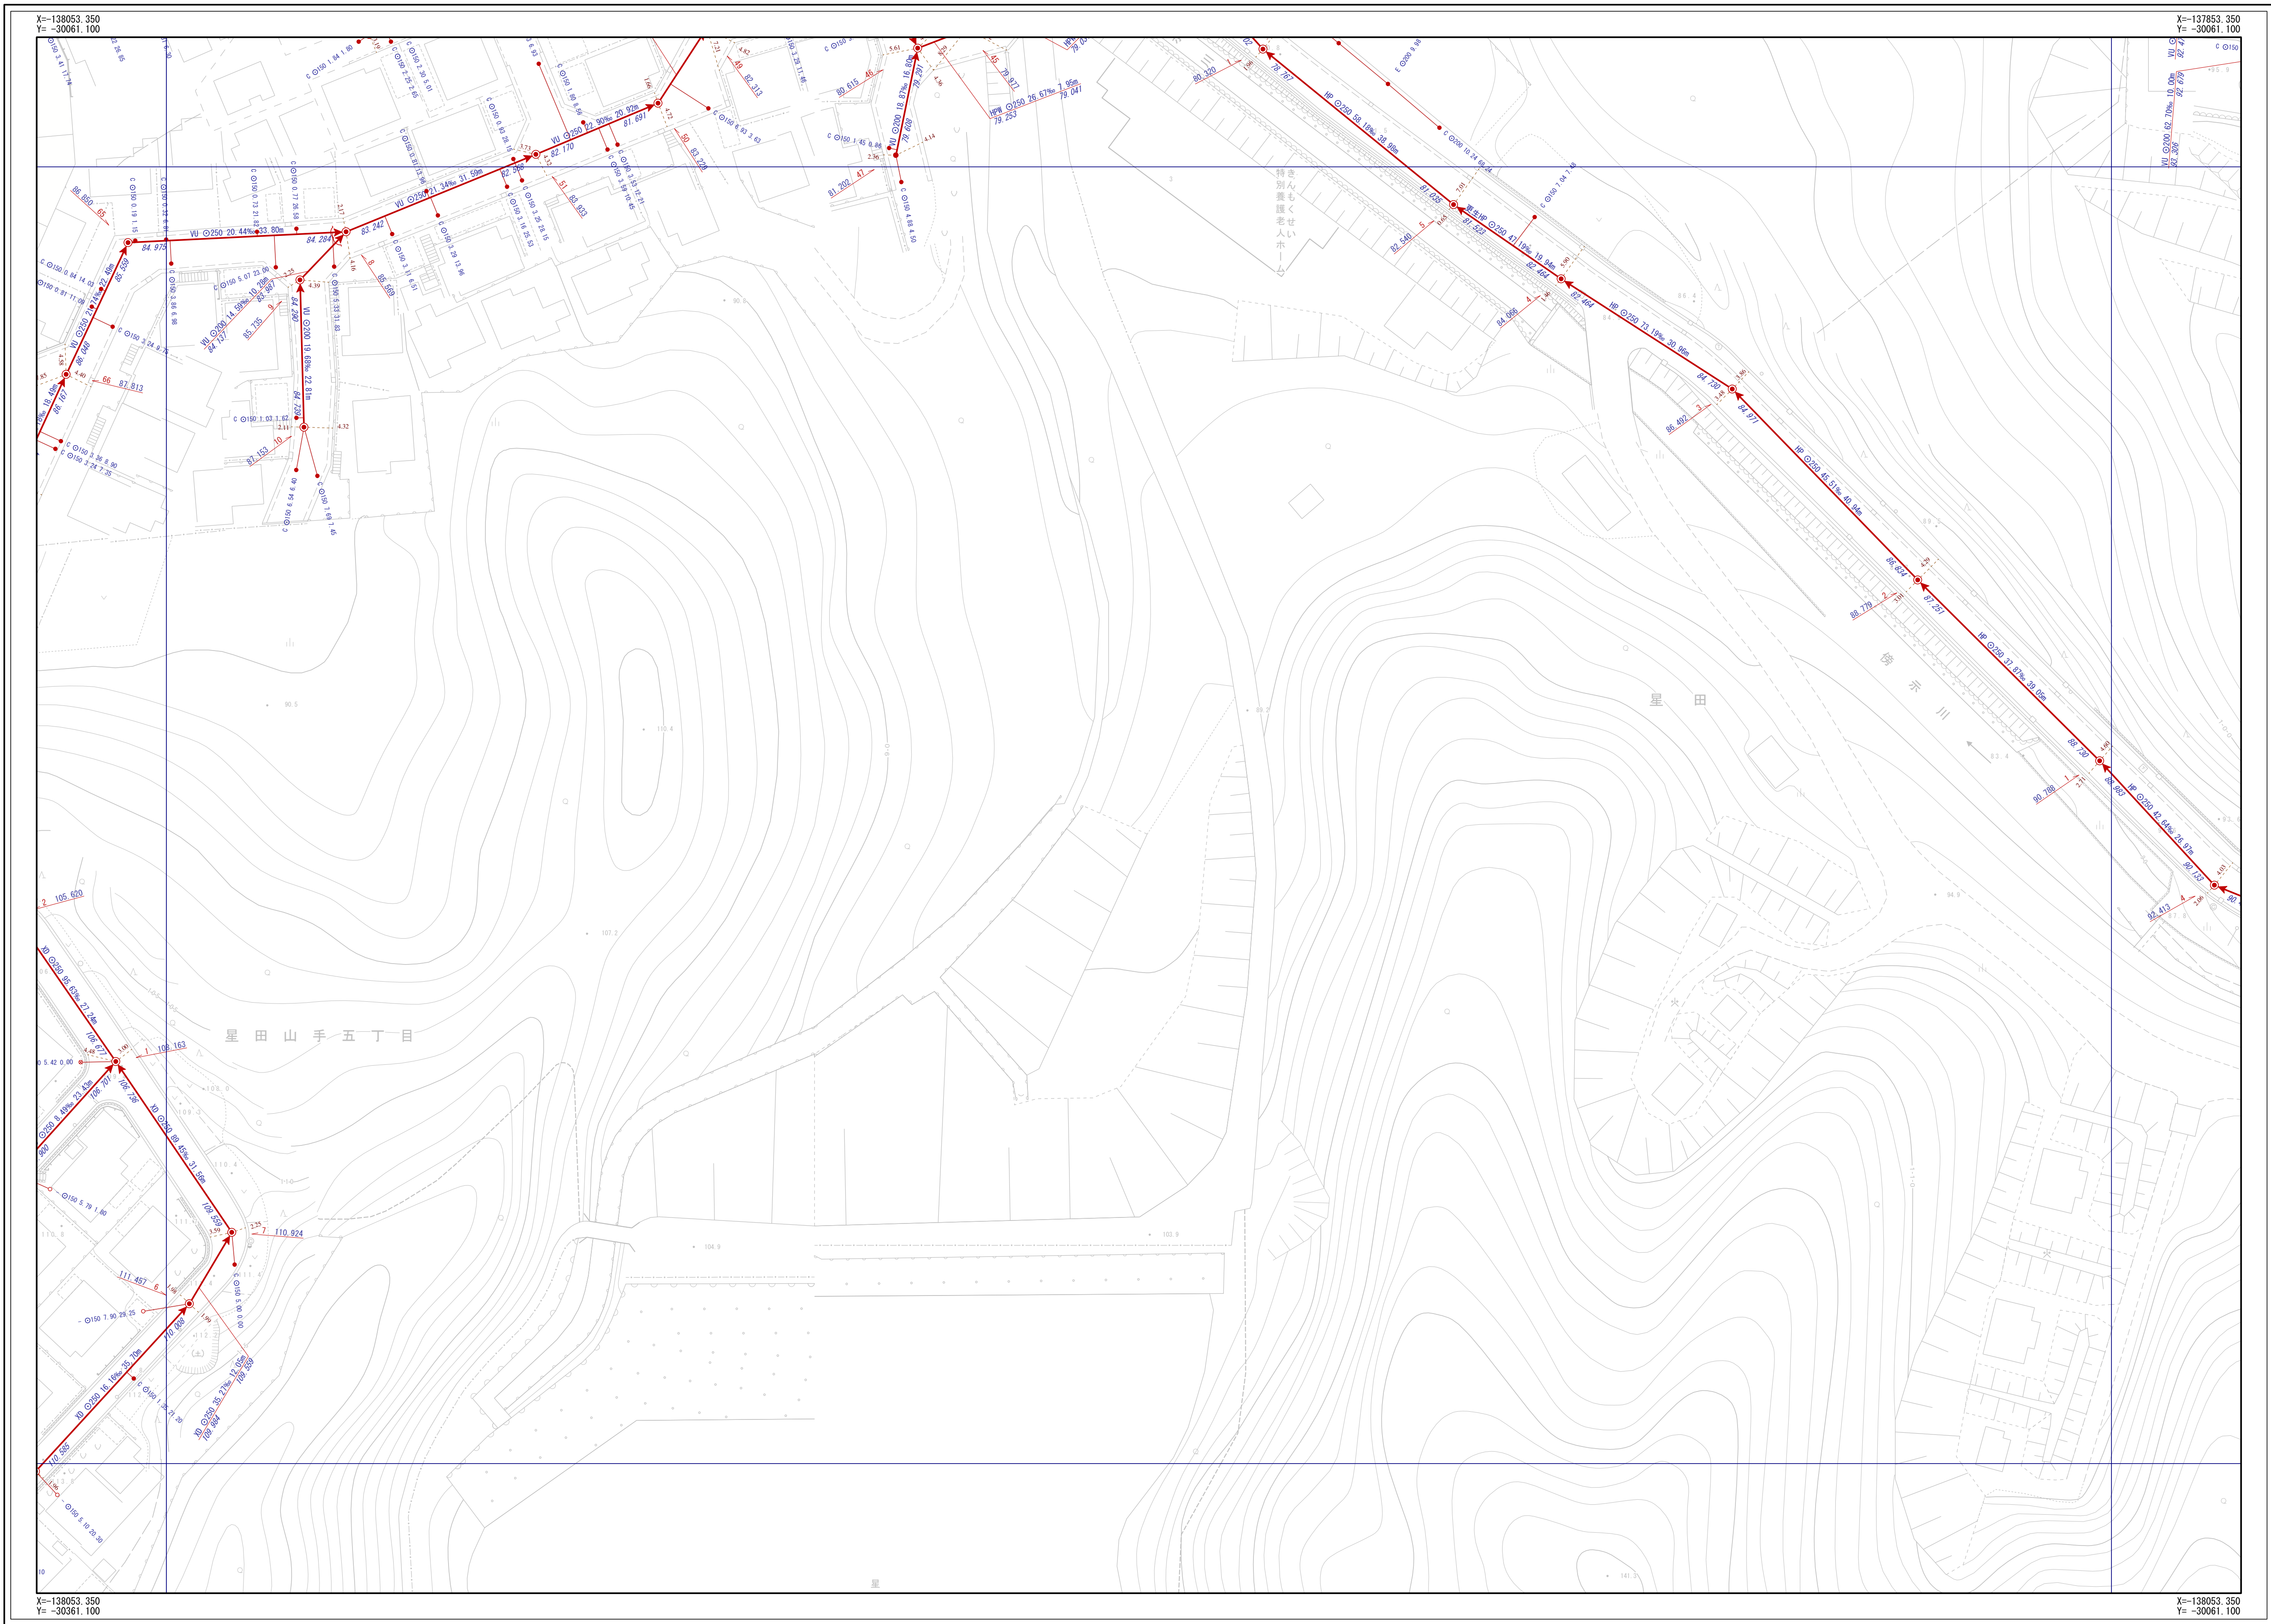


交野市下水道台帳

図面番号 D-27

C-26	D-26	E-26
C-27	D-27	E-27
C-28	D-28	E-28

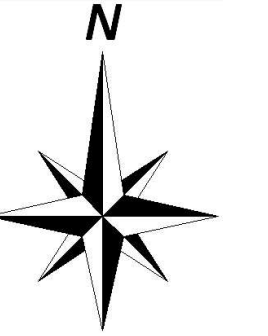

凡 例			
記 号	名 称		
	幹線管渠		
	枝線管渠		
	交野市管理		
	個人管理		
	大阪府管理		
	他市管理		
	残置管渠		
	撤去管渠		
	副管		
人 孔			
	1号人孔		小口径 (D)
	2号人孔		小口径 (E)
	3号人孔		小口径 (F)
	4号人孔		小口径 (G)
	5号人孔		小口径 (Z)
	6号人孔		小口径 (Z) 特別人孔 (角形)
	0号人孔		特別人孔 (特殊形状)
	橋脚人孔		特別人孔 (特殊形状)
	馬廐形人孔		特別人孔 (特殊形状)
	Y字人孔		キヤップ止
	特1号人孔		吐口
	特2号人孔		ポンプ室
	特3号人孔		管理席
	特4号人孔		異管変化点
	特7号人孔		その他
	小口径 (A)		不明
	小口径 (B)		不明
	小口径 (C)		不明
中継ポンプ			
	マンホールポンプ 0.9m~4.5m人孔		マンホールポンプ 既設中継
決 す			
	Aφ200		bφ250
	Bφ300		Z
	Cφ350		未分類
	Dφ400		現場不明例
	Eφ450		キヤップ止
	Fφ500		不明
	aφ150		ポンプ側
人 孔 属 性			
	入孔番号	地盤高	
	51	24.768	
管 渠 属 性			
取 付 管 属 性			
決す型式記号			

交野市都市まちづくり部下水道課

1/500

