


交野市下水道台帳

図面番号 E-04

D-03	E-03	F-03
D-04	E-04	F-04
D-05	E-05	F-05

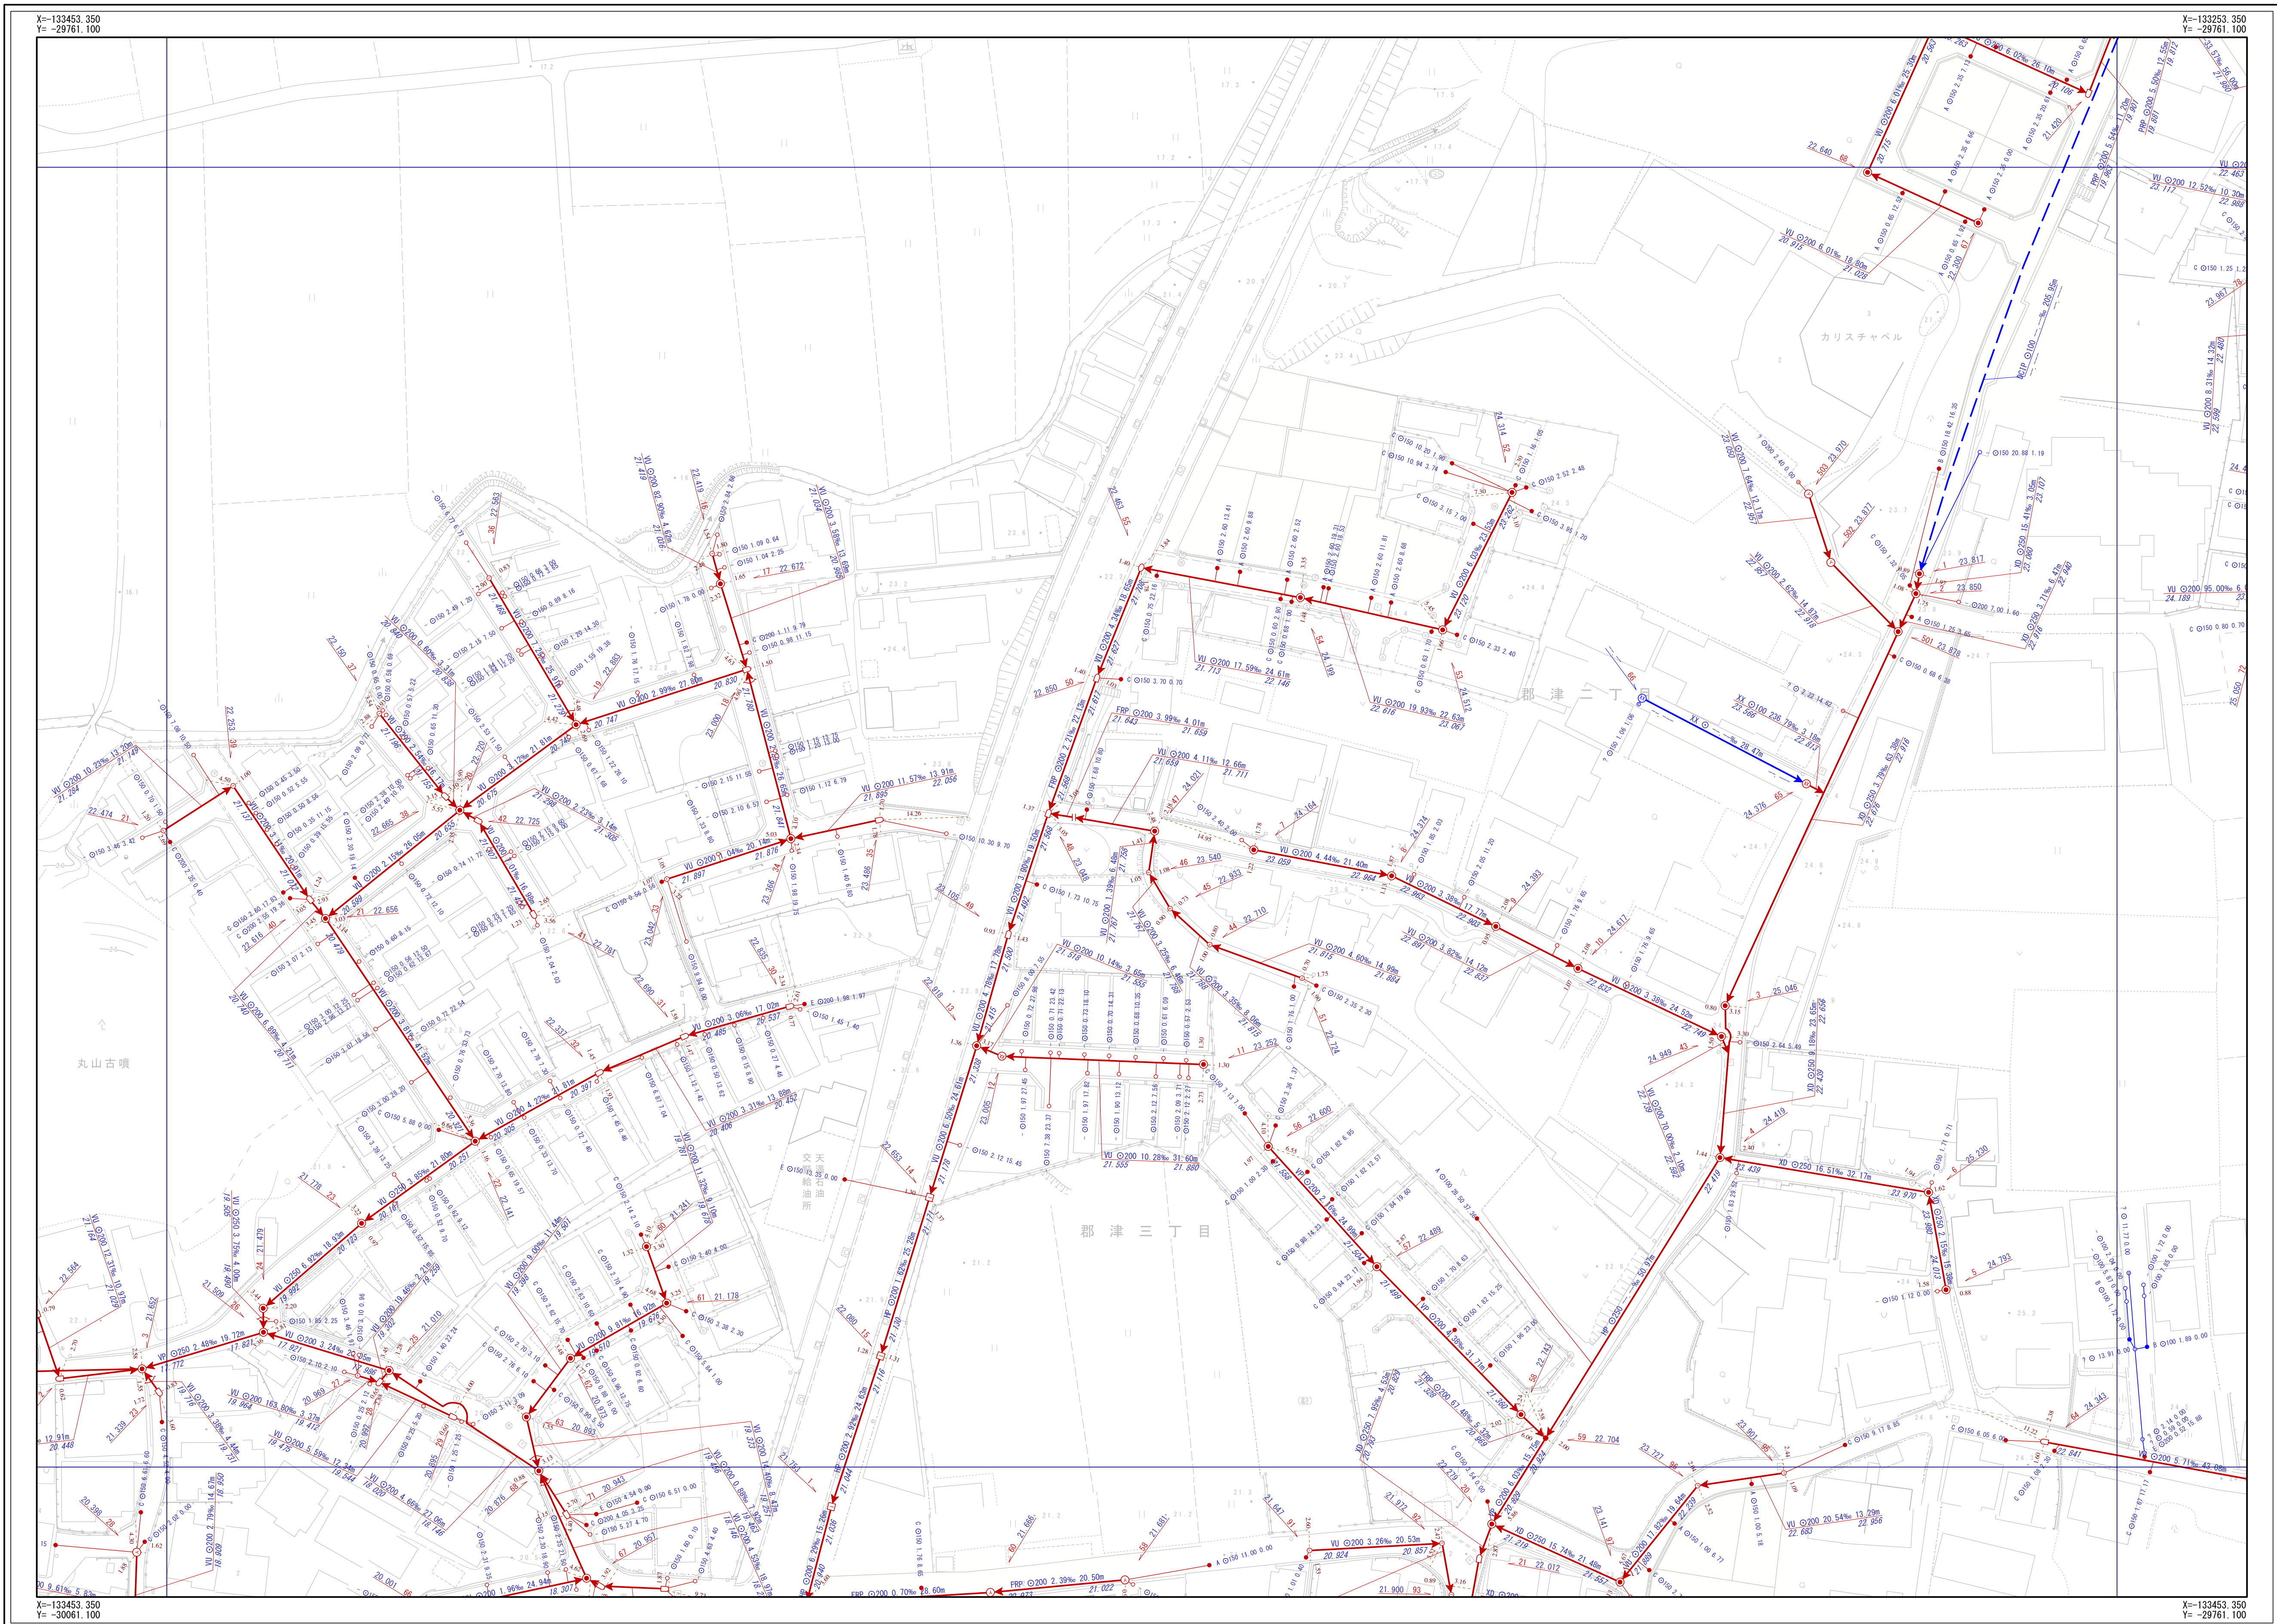

凡 例	
記 号	名 称
	幹線管渠
	支線管渠
	交通管理
	校務管理
	個人管理
	大阪府管理
	他市管理
	鐵道管渠
	鐵道管渠
	鐵道管渠
	鐵道管渠
	副管渠
人 孔	
	1号人孔
	2号人孔
	3号人孔
	4号人孔
	5号人孔
	6号人孔
	0号人孔
	橋門人孔
	馬蹄形人孔
	特殊人孔 (特殊形状)
	特殊人孔 (形状不明)
	特1号人孔
	特2号人孔
	特3号人孔
	特4号人孔
	特7号人孔
	小口径 (A)
	小口径 (B)
	小口径 (C)
	中継ポンプ
	マンホール兼ポンプ 0号人孔(兼ポンプ)
	マンホール兼ポンプ 1号人孔(兼ポンプ)
決 寸	
	Aφ200
	Bφ300
	Cφ350
	Dφ400
	Eφ450
	Fφ500
	aφ150
	bφ250
	Z
	未分類
	班頭不明例
	ヤップ止
	不明
	ポンプ側
人 孔 属 性	
	人孔番号
	地盤高
	51 24.768
管 渠 属 性	
	管材質
	管節間
	管径
	勾配
	区間距離
	管材質
	管節間
	管径
	勾配
	区間距離
取 附 特 異 性	
	管節間 0号径
	取附管渠 湧出距離
	決 寸 形式記 号
	φ 150 0.68 10.50

交野市都市まちづくり部下水道課

1/500

