
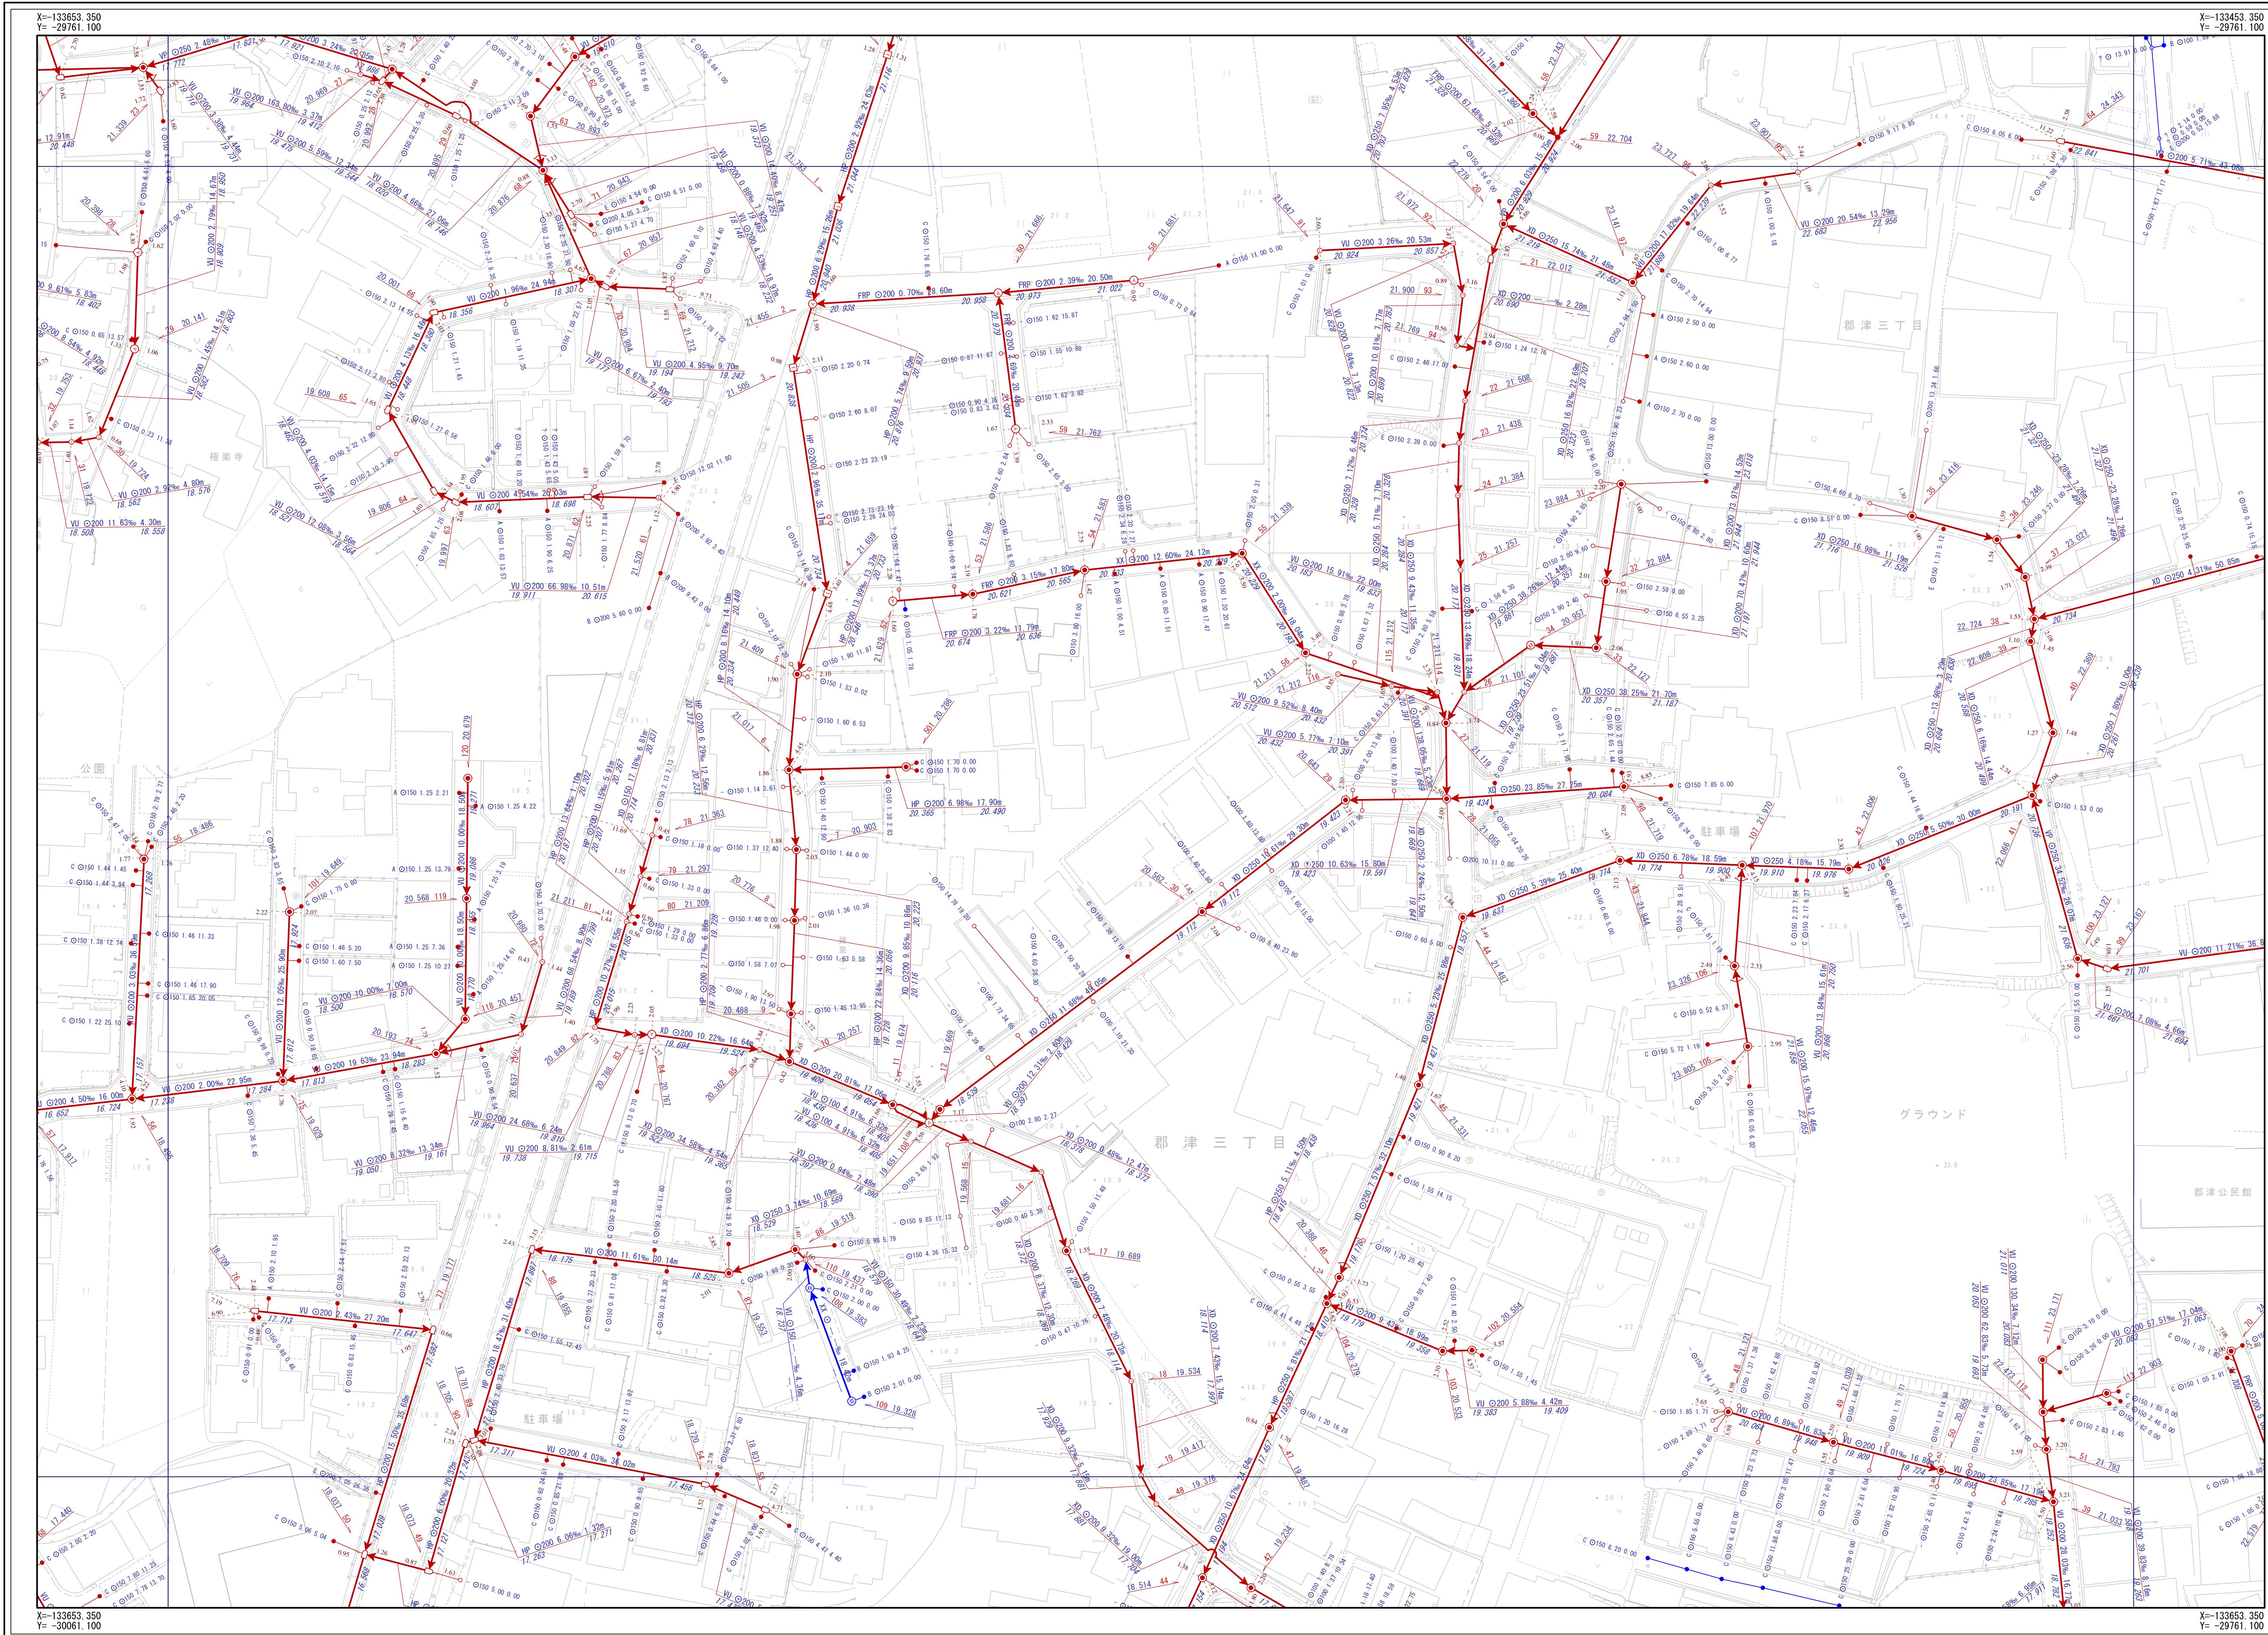


交野市下水道台帳

図面番号 E-05

D-04	E-04	F-04
D-05	E-05	F-05
D-06	E-06	F-06

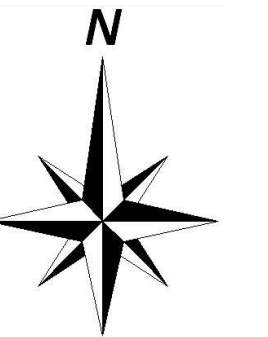

凡 例	
記号	名 称
	幹線管渠
	枝線管渠
	交野り管理
	観入管理
	大断面管理
	池市管理
	残置管渠
	撤去管渠
	副管
人 孔	
	1号人孔 ○ 小口径 (D)
	2号人孔 ○ 小口径 (E)
	3号人孔 ○ 小口径 (F)
	4号人孔 ○ 小口径 (G)
	5号人孔 ○ 小口径 (Z)
	6号人孔 ○ 小口径 (保留し) 特種人孔 (特注)
	0号人孔 ● 特種人孔 (特注)
	楕円形人孔 ● 特種人孔 (形状変更)
	Y字人孔 ● キャンプ止
	格1号人孔 △ 吐け口
	格2号人孔 ▽ ポンプ側
	格3号人孔 □ 処理場
	格4号人孔 ⊥ 属性変化点
	格7号人孔 その他
	小口径 (A) ● 不明
	小口径 (B) ● 不明
	小口径 (C) ● 不明
中継ポンプ	
● ~ ●	マンホール用ポンプ 埋込式・吸込式
● ~ ●	マンホール用ポンプ 埋込式
ま す	
●	Aφ200 ● bφ250
●	Bφ300 ● Z
●	Cφ350 ○ 未分類
●	Dφ400 ○ 現地不明割
●	Eφ450 キャンプ止
●	Fφ500 ○ 不明
●	aφ150 ○ ポンプ側
人 孔 属 性	
	人孔番号 51 24.768
管 渠 属 性	
管断面 管径 管位 勾配 区間距離	
VU ○200 23.559 11.62%	23.785 19.45m
下管管高 上管管高	
管材異 管断面 管径 勾配 区間距離	
VU ○200 23.559 11.62%	23.785 19.45m
下流管高 上流管高	
取付管属性	
管断面 呼び径 取付管延長 添加高	
Ç ○150 0.63 10.50	
添す形式注記	

交野市都市まちづくり部下水道課

1/500

