
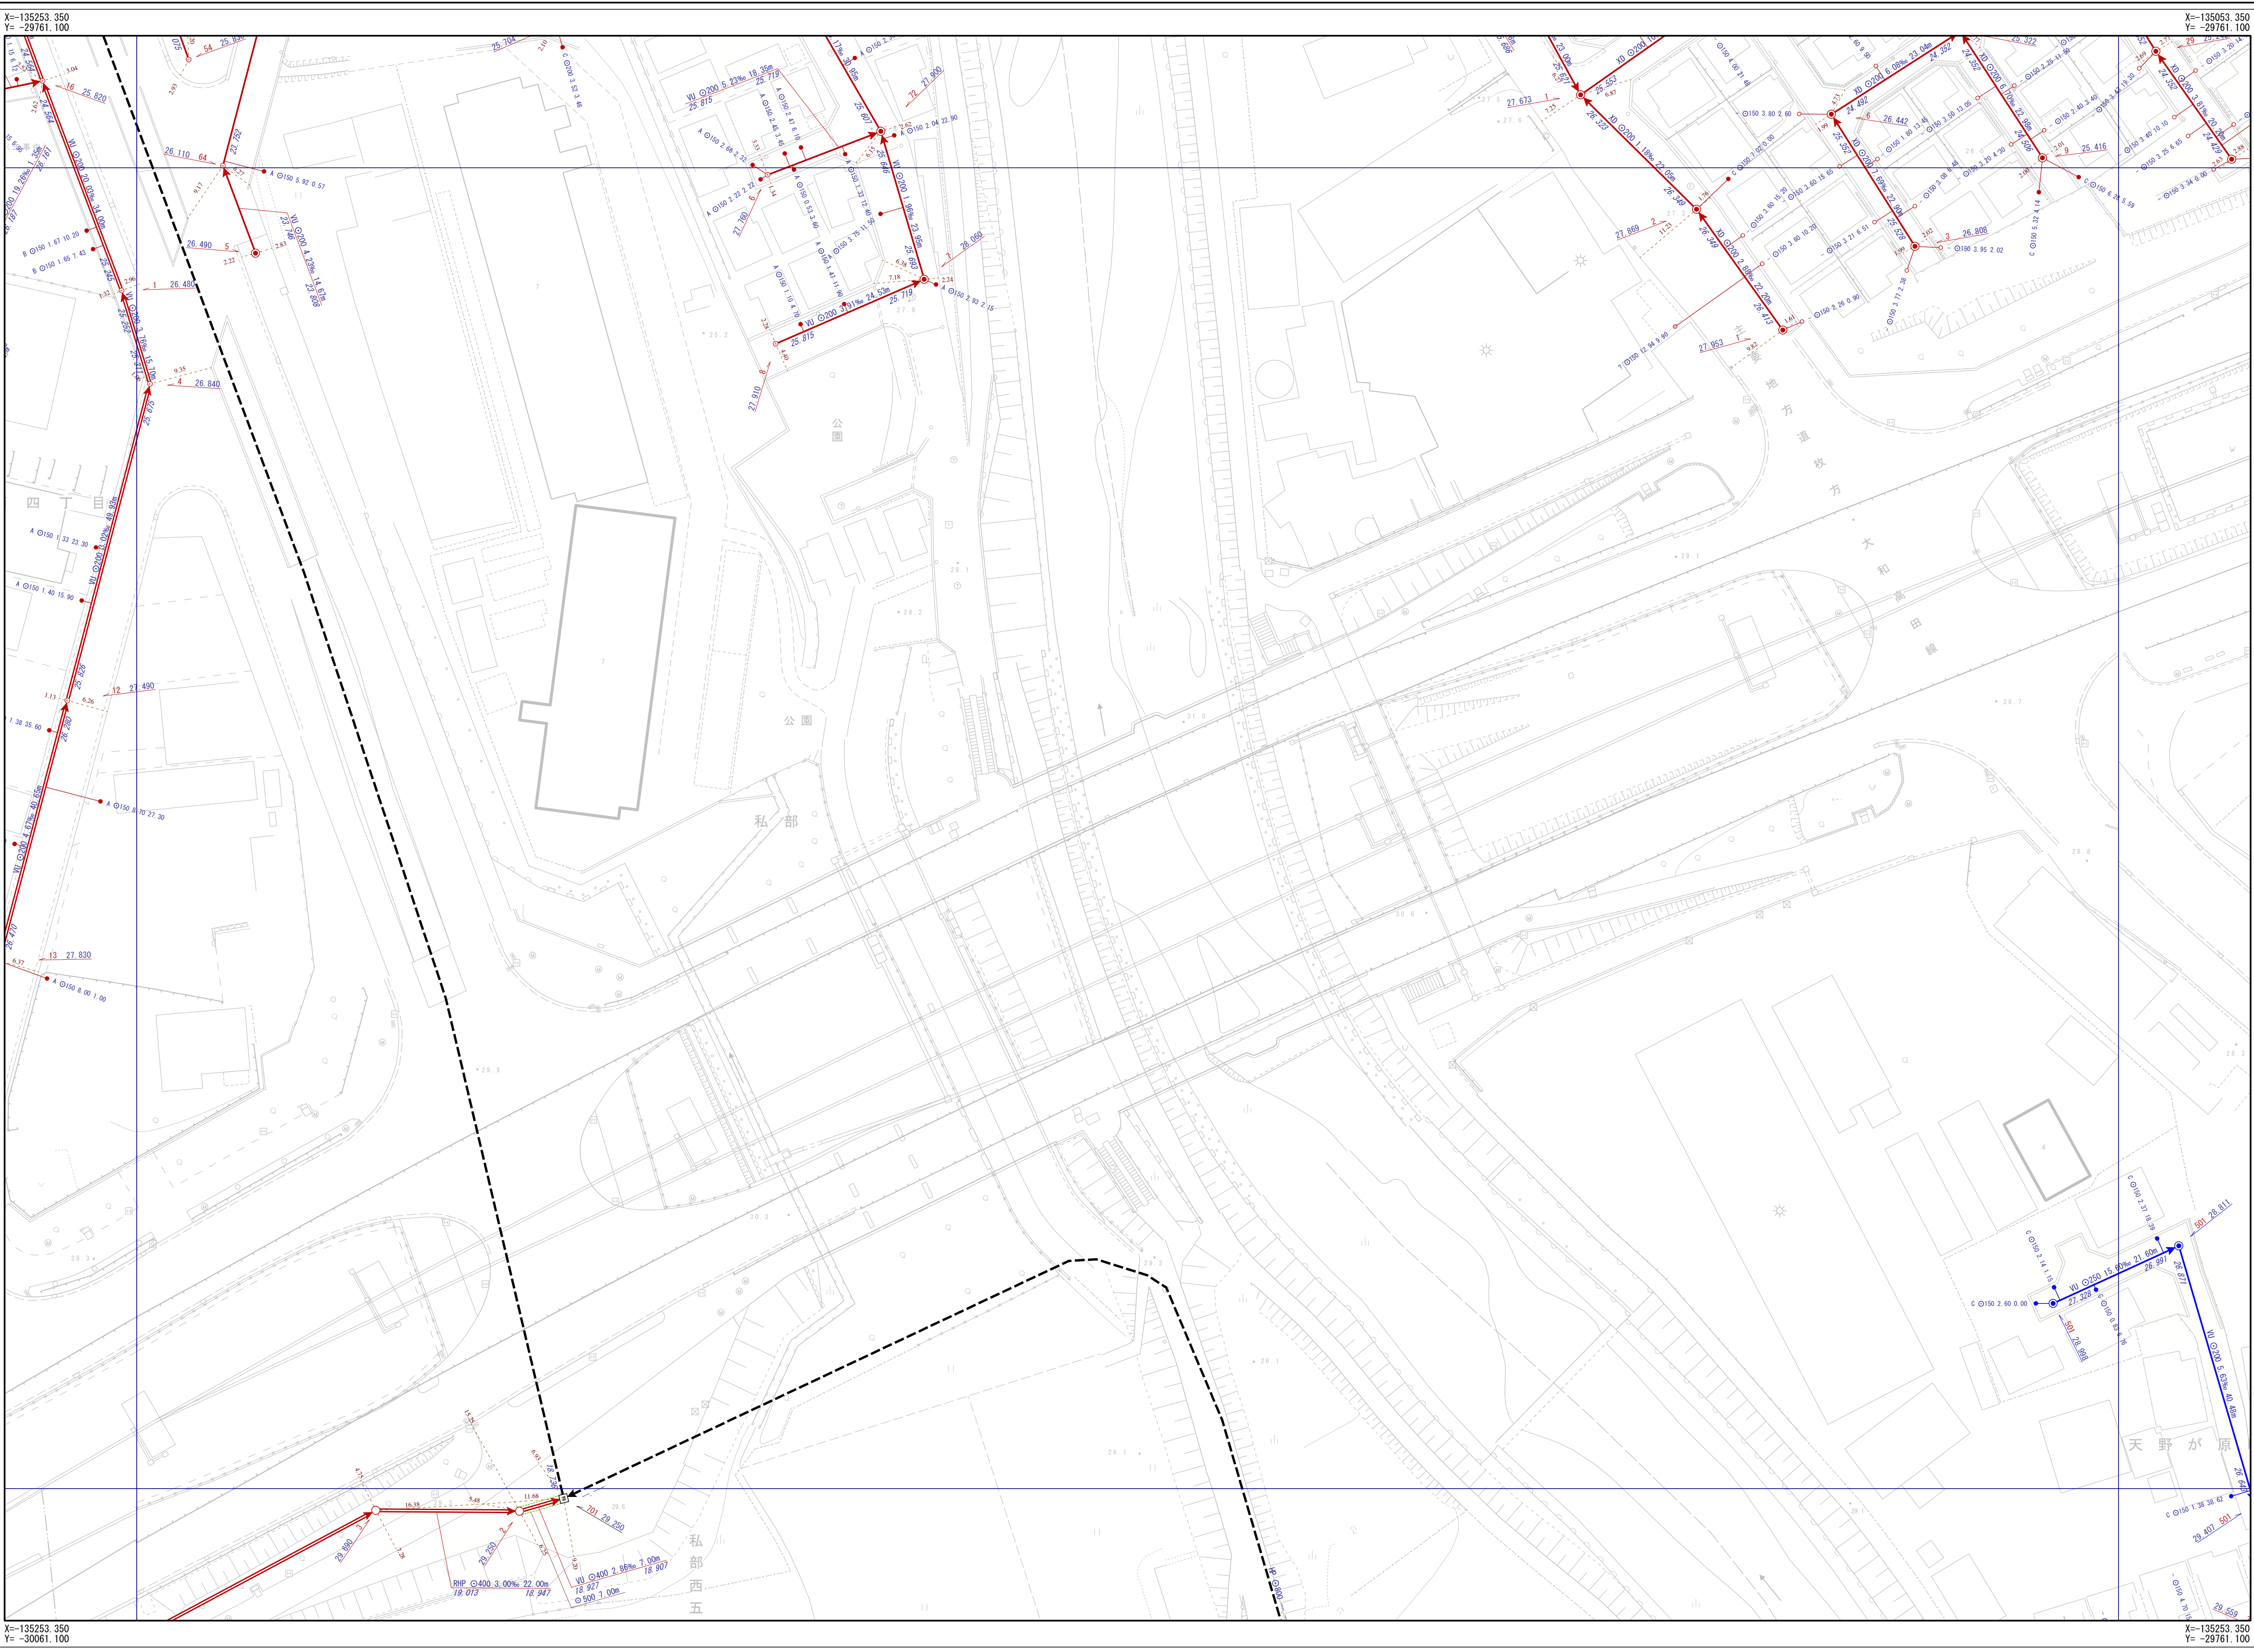


交野市下水道台帳

図面番号 E-13

D-12	E-12	F-12
D-13	E-13	F-13
D-14	E-14	F-14

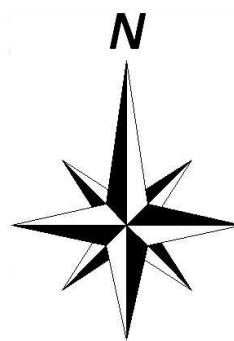

交野市都市まづくり部下水道課

凡 例	
記 号	名 称
	幹線管渠
	枝線管渠
	交野市管理
	個人管理
	大阪府管理
	他市管理
	残置管渠
	撤去管渠
	副管
人 孔	
	1号人孔
	2号人孔
	3号人孔
	4号人孔
	5号人孔
	6号人孔
	0号人孔
	橋脚印人孔
	Y字人孔
	特1号人孔
	特2号人孔
	特3号人孔
	特4号人孔
	特7号人孔
	0号人孔 (A)
	0号人孔 (B)
	0号人孔 (C)
	不明
中継ポンプ	
	マンホールポンプ 0号～4号人孔
	マンホールポンプ 取付寸数
管 渠 属 性	
	人孔番号
	地盤高
管 渠 属 性	
	管材質
	管断面
	管径
	勾配
	区間距離
	23.559 下流管高
	23.785 上流管高
	管材質
	管断面
	管径
	勾配
	区間距離
	23.559 下流管高
	23.785 上流管高
取 付 管 属 性	
	管断面
	管径
	取付管延長
	追加距離
	0.150
	0.68
	10.50
	0.150
	0.68
	10.50
	0.68