
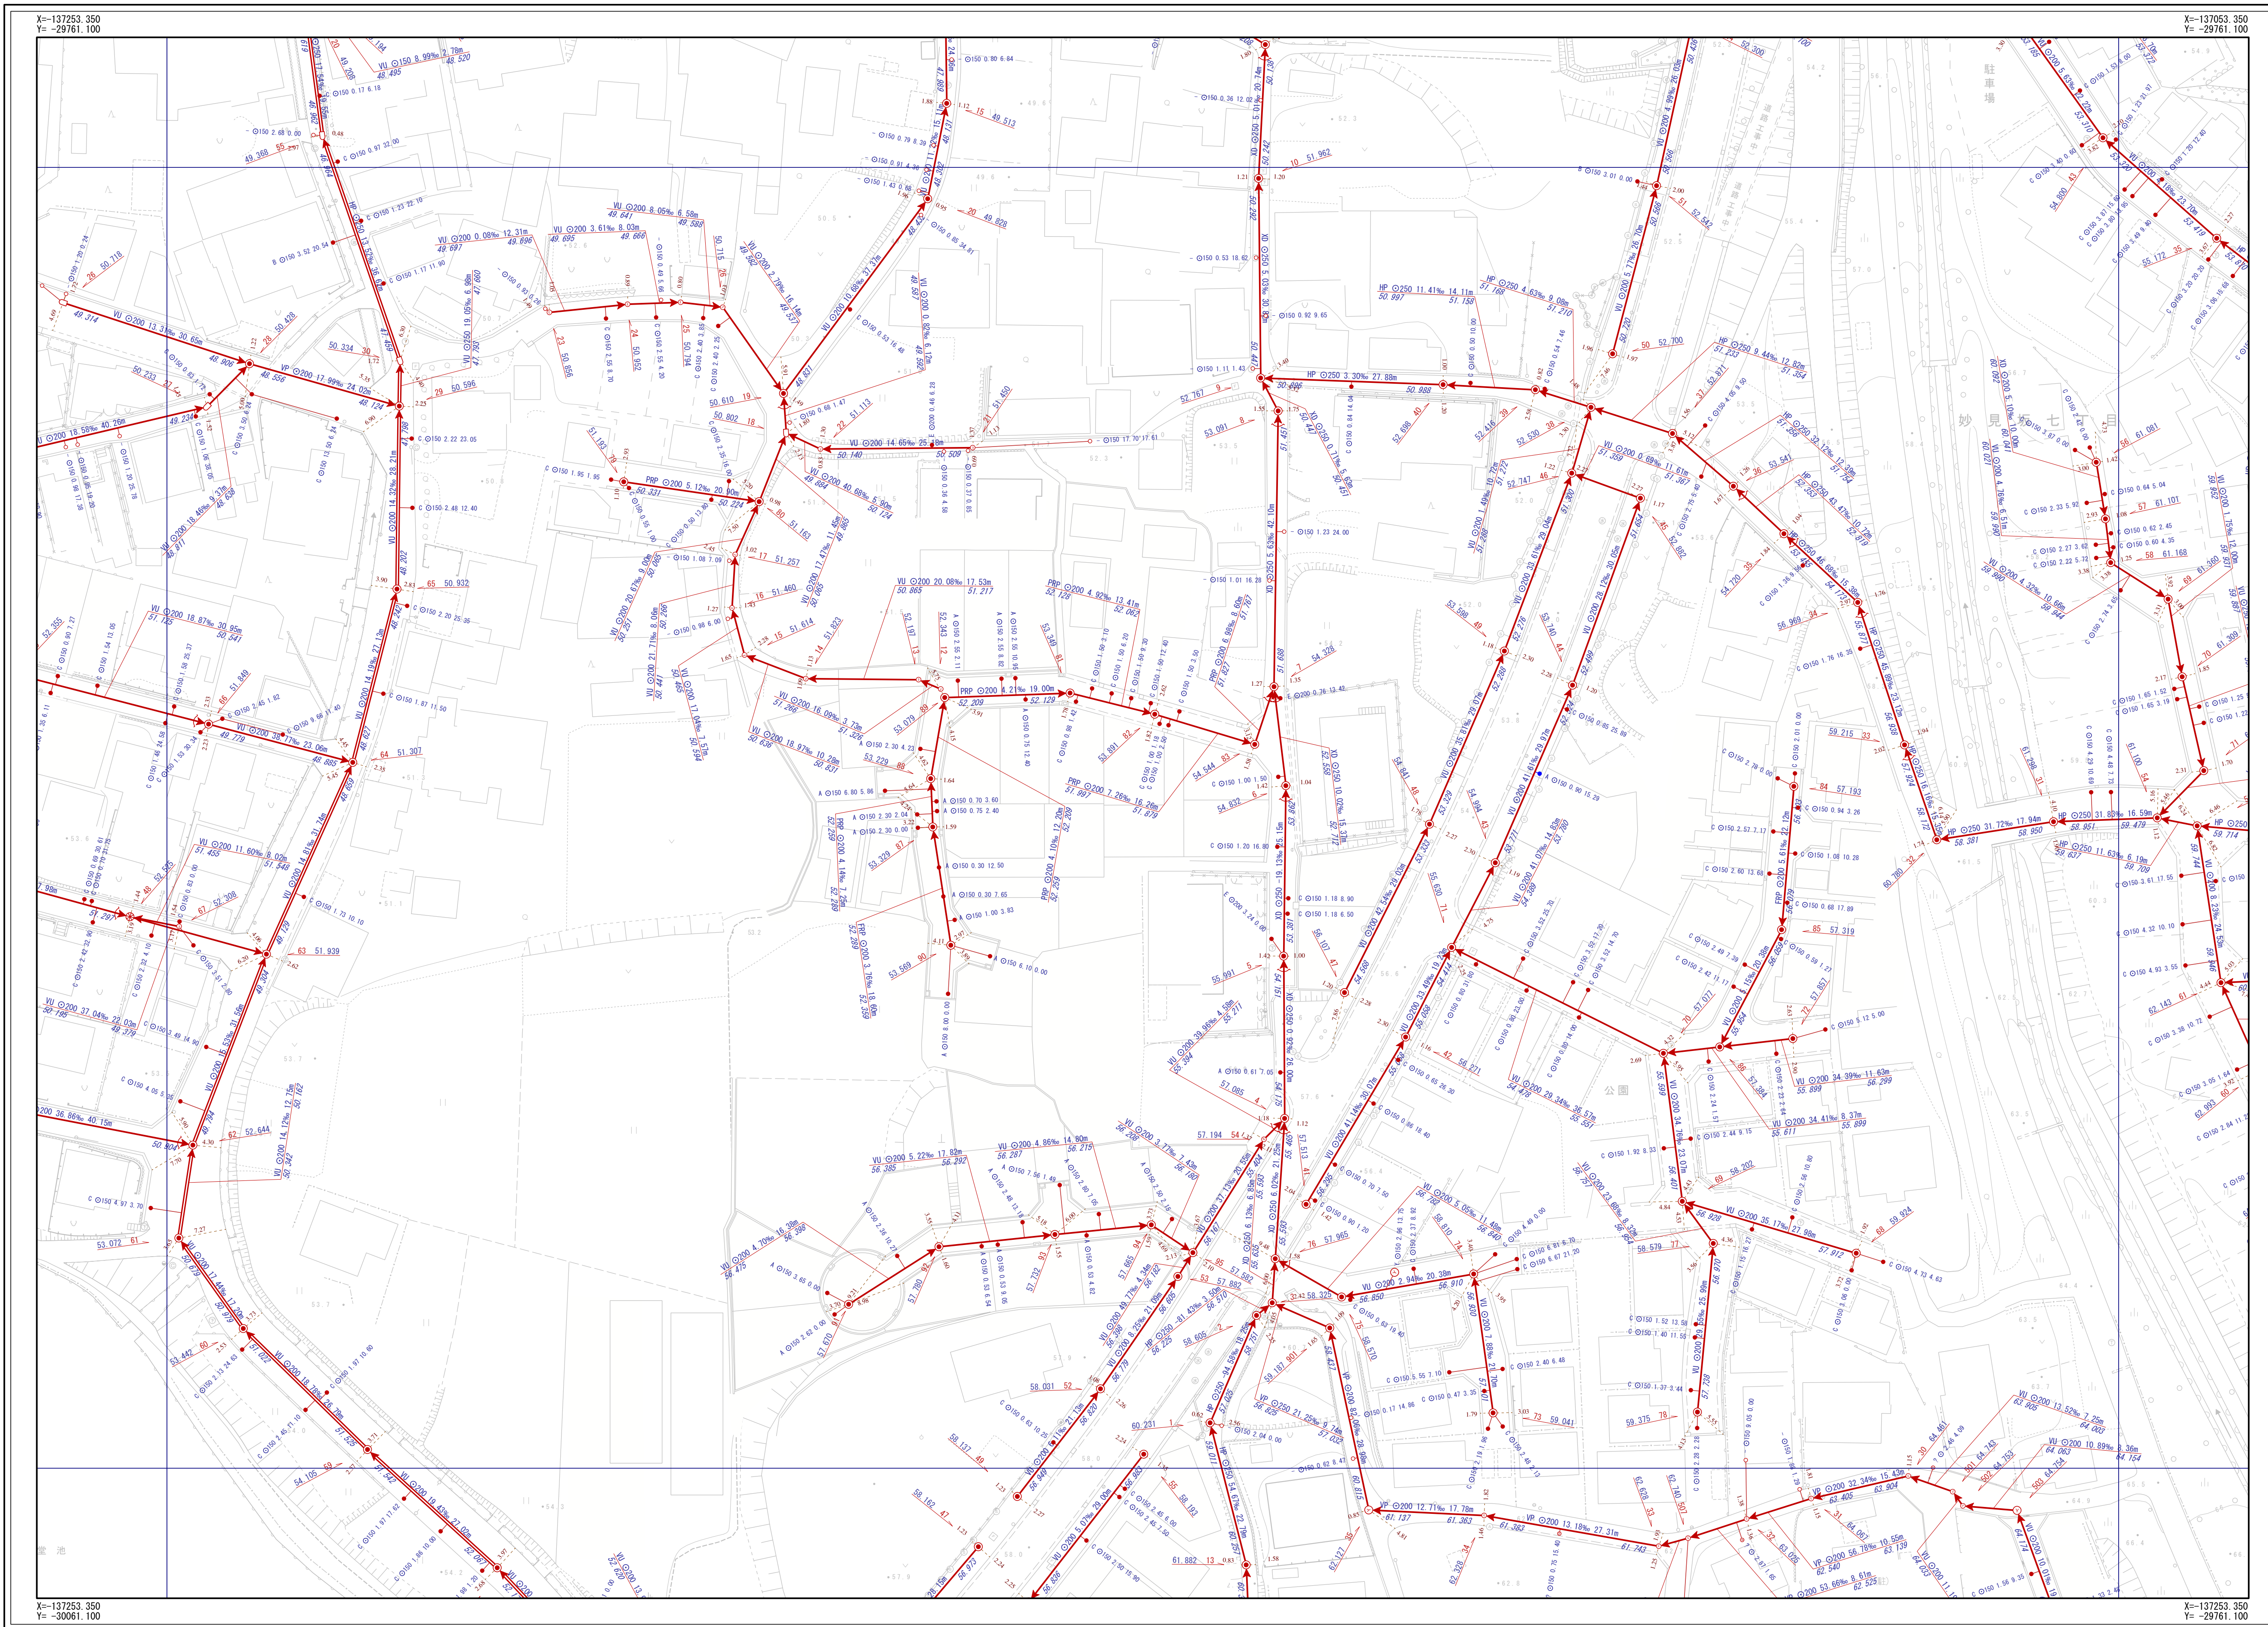


交野市下水道台帳

図面番号 E-23

D-22	E-22	F-22
D-23	E-23	F-23
D-24	E-24	F-24

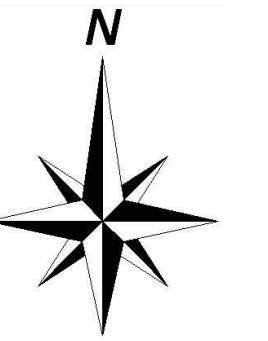

凡例

記号

名称

幹線管渠

枝線管渠

文野市管理

個人管理

大阪府管理

他市管理

施設管渠

雑糞管渠

副管

人孔

1号人孔

小口徑 (D)

2号人孔

小口徑 (E)

3号人孔

小口徑 (F)

4号人孔

小口徑 (G)

5号人孔

小口徑 (Z)

6号人孔

小口徑 (H)

0号人孔

特1号人孔 (特1)

楠戸人孔

特2号人孔 (特2)

馬蹄形人孔

特3号人孔 (特3)

Y字人孔

特4号人孔 (特4)
























































































交野市都市まちづくり部下水道課

1/500

