
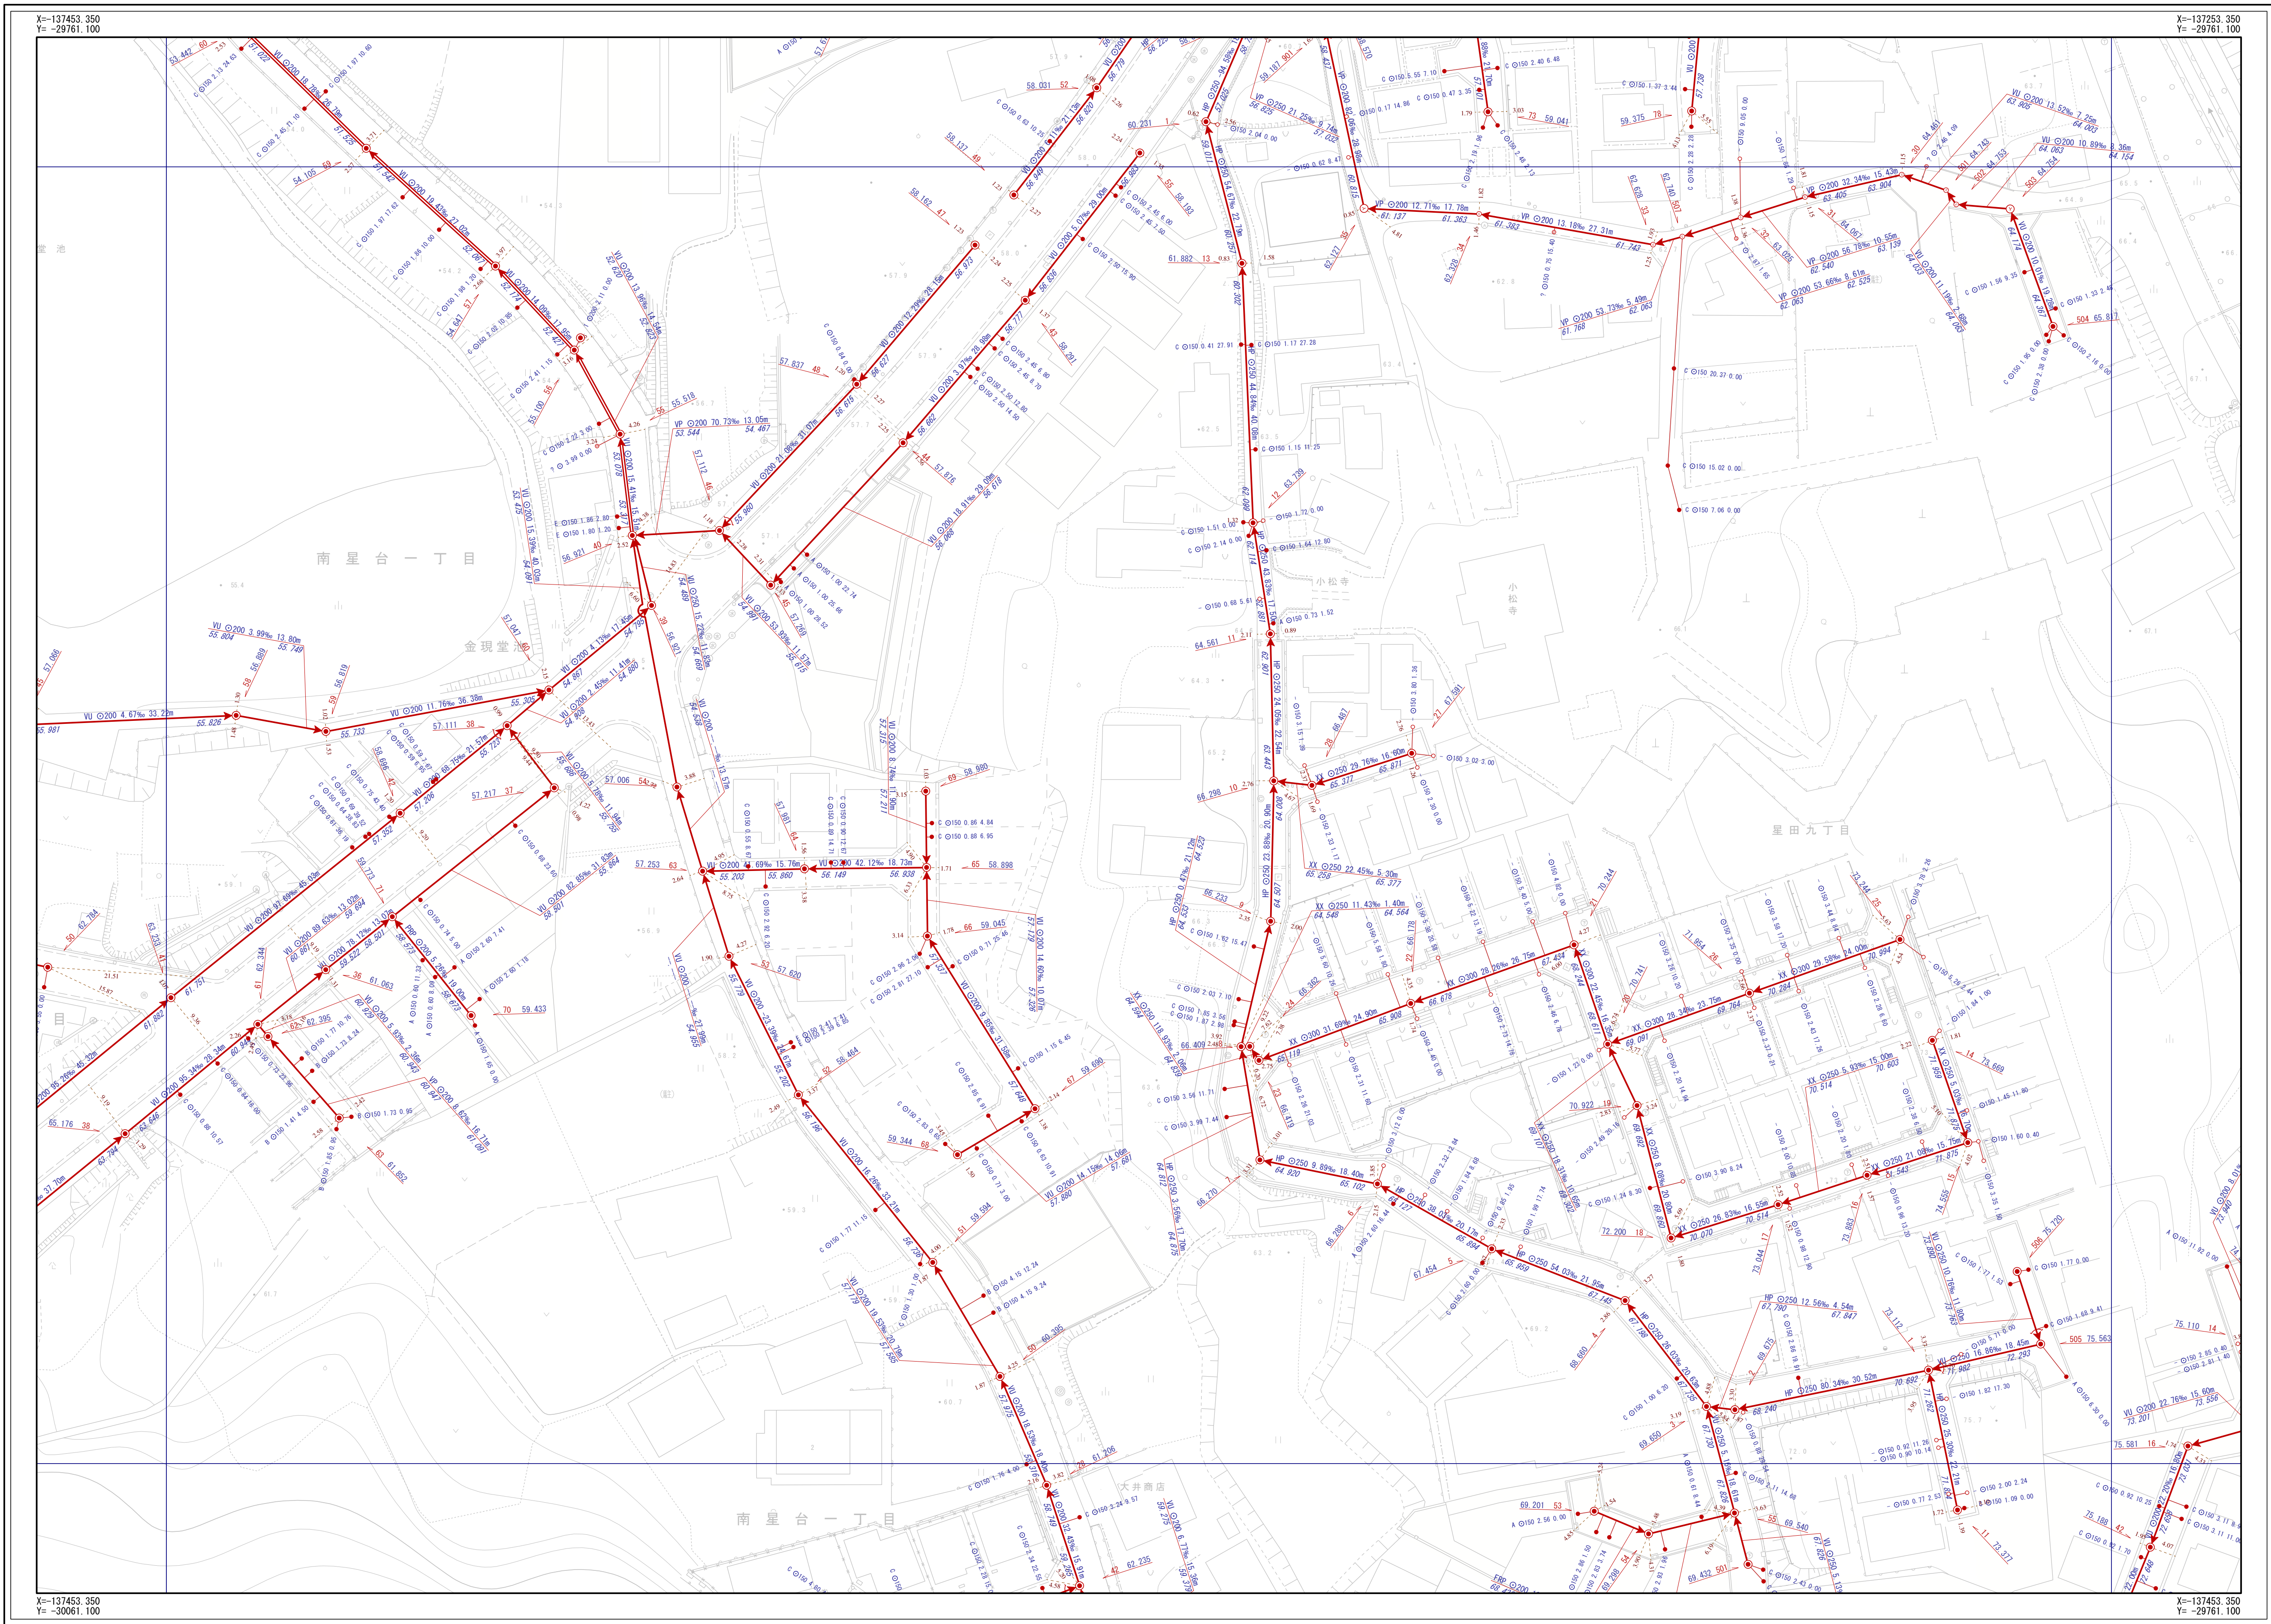


交野市下水道台帳

図面番号 E-24

D-23	E-23	F-23
D-24	E-24	F-24
D-25	E-25	F-25

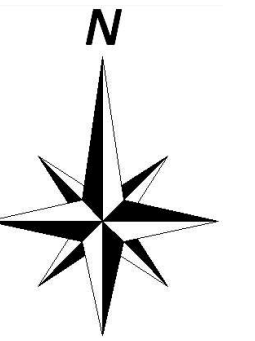

凡 例				
	幹線管			
	枝線管			
	交野中管理			
	個人管理			
	大阪府管理			
	他市管理			
	残置管			
	撤去管			
	副管			
人 孔				
①	1号人孔 ○ 小口径 (D)			
②	2号人孔 ○ 小口径 (E)			
③	3号人孔 ○ 小口径 (F)			
④	4号人孔 ○ 小口径 (G)			
⑤	5号人孔 ○ 小口径 (Z)			
⑥	6号人孔 ○ 小口径 (変径なし) 特種人孔 (形状)			
⑦	橋脚人孔 ○ 特種人孔 (形状)			
⑧	馬蹄形人孔 ○ 特種人孔 (形状本棚)			
⑨	Y字人孔 ○ キャンプ止			
⑩	特1号人孔 △ 吐け口			
⑪	特2号人孔 □ ポンプ場			
⑫	特4号人孔 ◇ 処理場			
⑬	特7号人孔 属性変化点			
⑭	小口径 (A) ○ その他			
⑮	小口径 (B) ○ 不明			
⑯	小口径 (C) ○ 不明			
中国ンボンプ				
㉔ ~ ㉚	マンホール・ボンプ の寸法と人孔			
	マンホール・ボンプ 断面寸法			
ま す				
● Aφ200	● bφ250			
● Bφ300	● Z			
● Cφ350	○ 未分注			
● Dφ400	○ 属性不明樹			
● Eφ450	キャンプ止			
● Fφ500	○ 不明			
● aφ150	○ ポンプ場			
人 孔 属 性				
人孔番号	節高			
㉕ 51	24.768			
管 渠 属 性				
管材種	管断面	管径	勾配	区間距離
◀ VU	○200	11.62%	19.45m	
	下流管底面	管径	勾配	上流管底面
	VU	○200	11.62%	19.45m
	下流管底面	管径	勾配	区間距離
	VU	○200	11.62%	19.45m
	下流管底面	管径	勾配	上流管底面
	◀			▶
取 付 管 属 性				
●	管断面	呼び径	取付管長さ	追加距離
●	Ç	○150	0.68	10.50
※形式記述				

交野市都市まちづくり部下水道課

1/500

