


交野市下水道台帳

図面番号 E-28

D-27	E-27	F-27
D-28	E-28	F-28
D-29	E-29	F-29

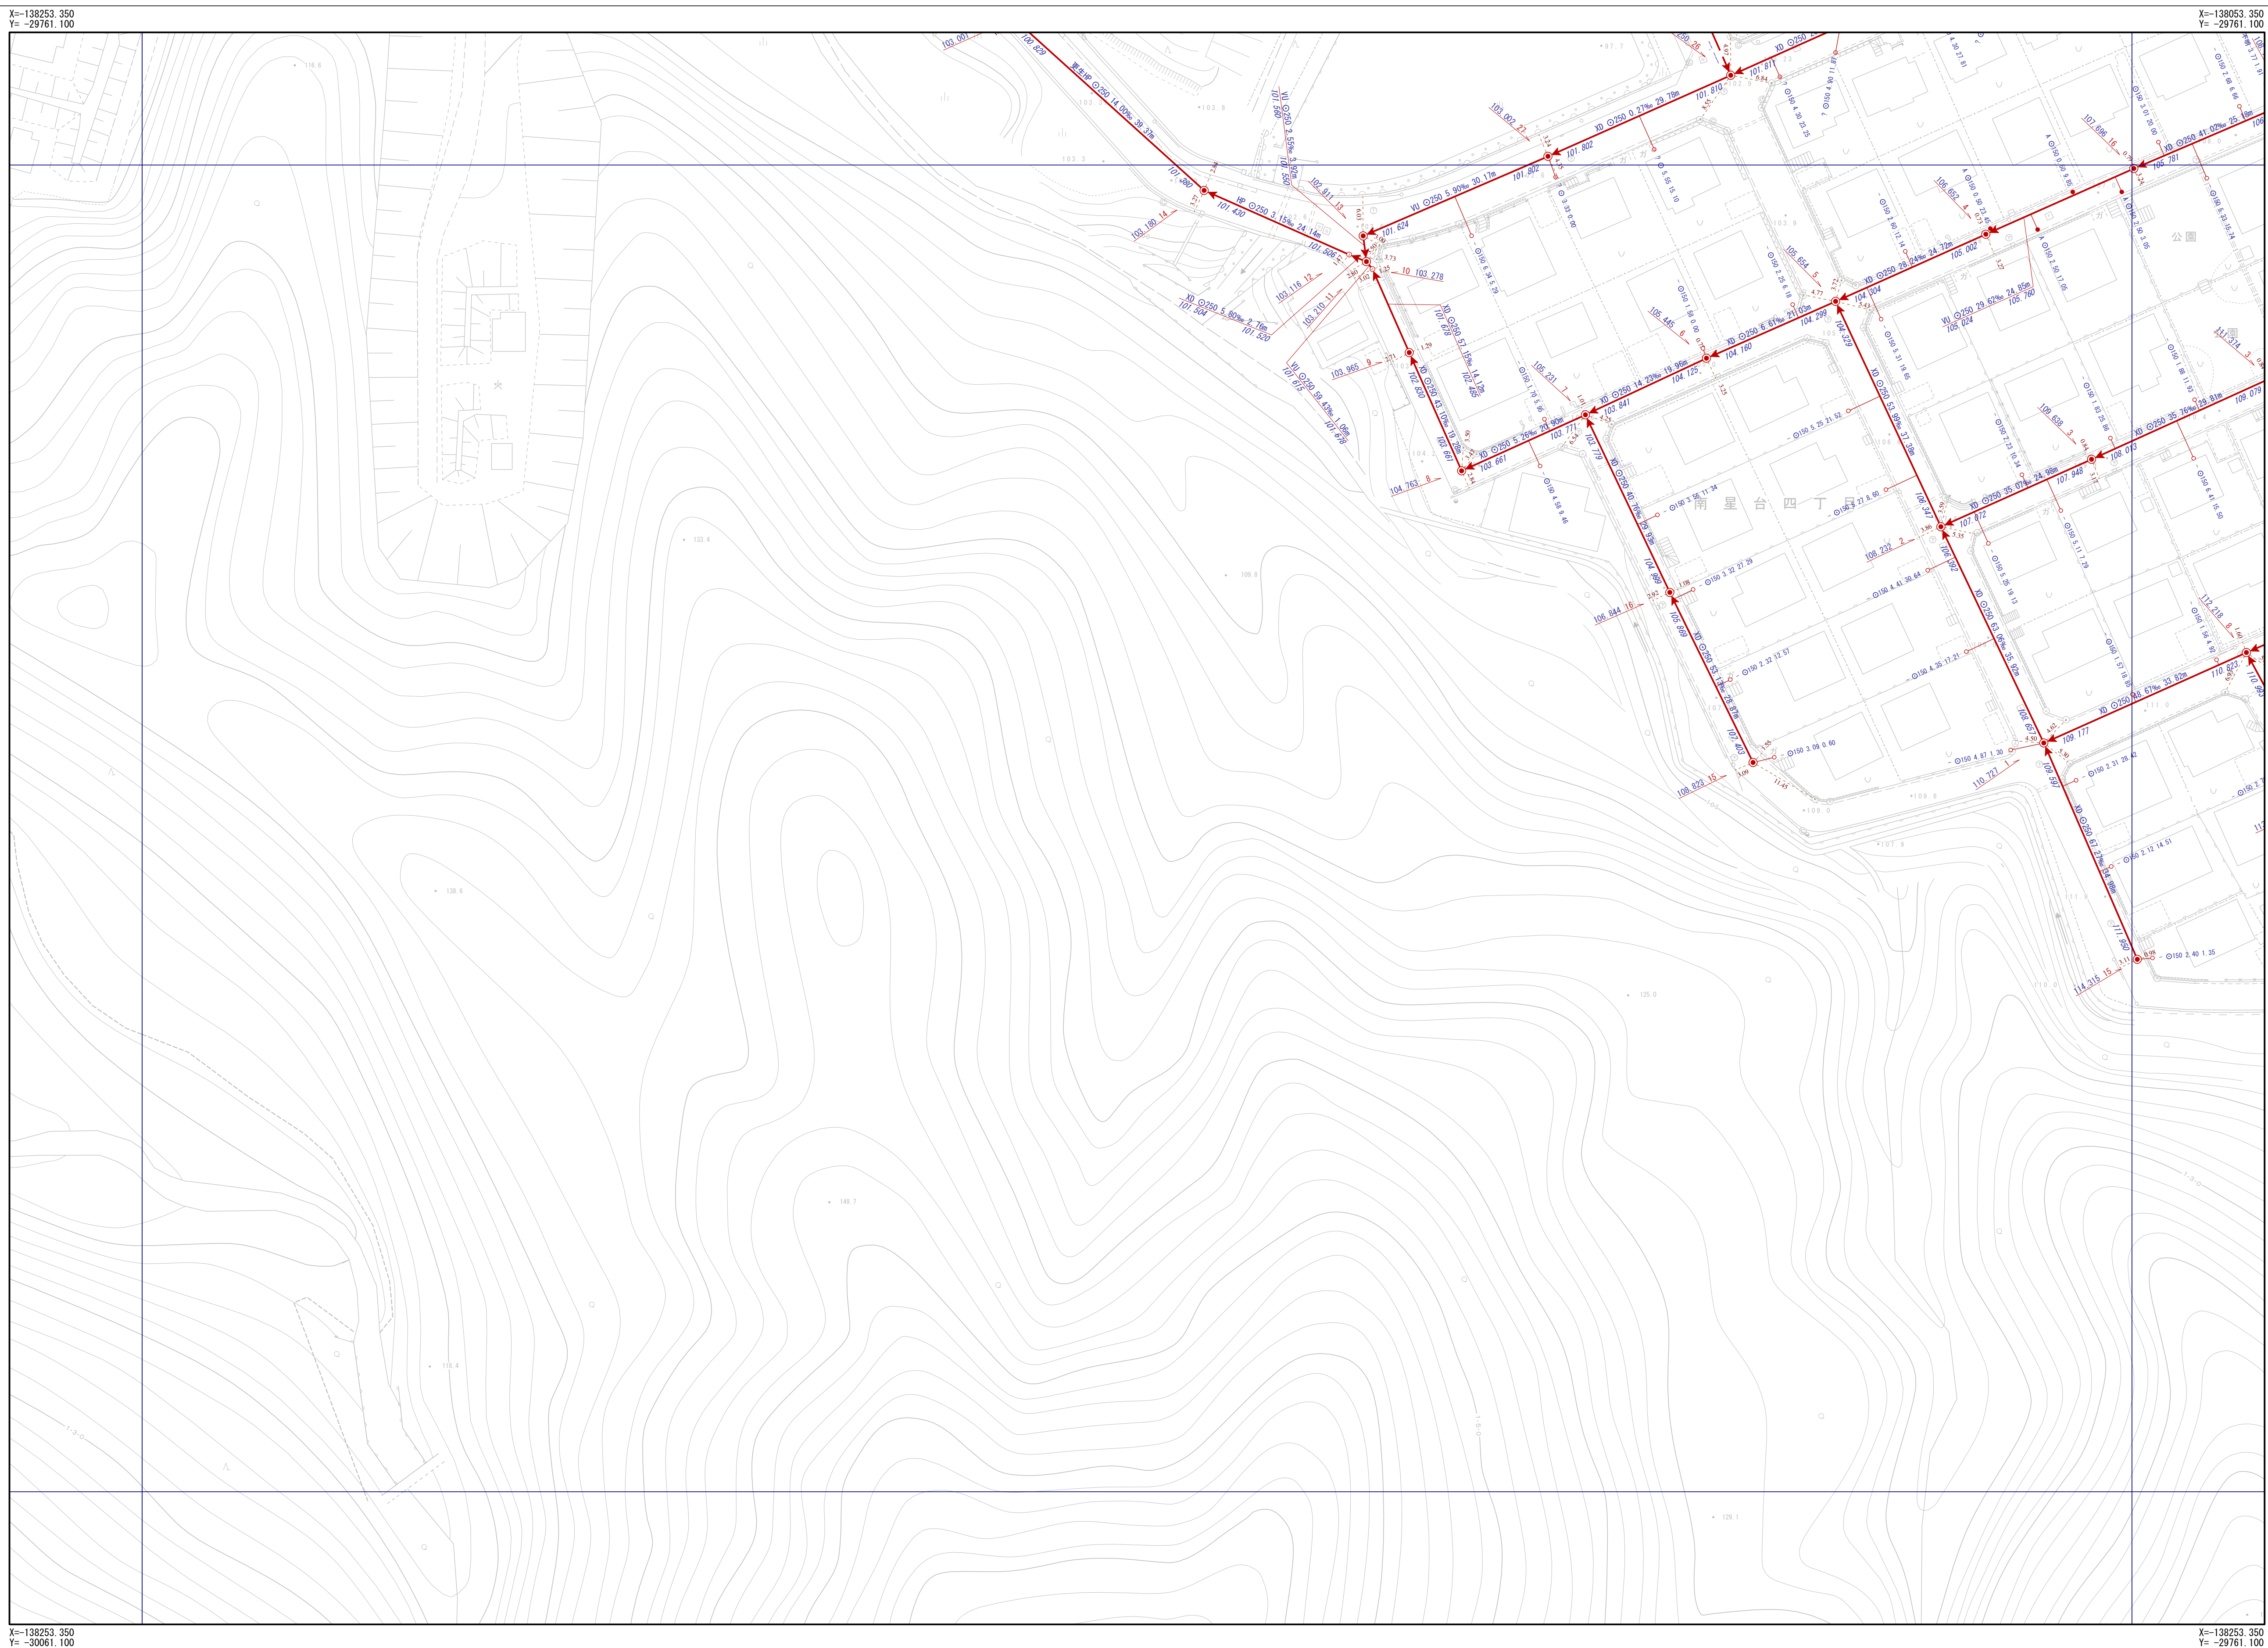

凡		例	
	記号		名称
			幹線管渠
			枝線管渠
			交野市管理
			個人管理
			大阪府管理
			他市管理
			残置管渠
			撤去管渠
			副管
人孔			
	1号人孔		小口径(D)
	2号人孔		小口径(E)
	3号人孔		小口径(F)
	4号人孔		小口径(G)
	5号人孔		小口径(Z)
	6号人孔		大口径(標準径以上) 特種大孔 (角形)
	0号人孔		特種大孔 (円形)
	橋洞人孔		特種大孔 (特殊形状)
	馬蹄形人孔		特種大孔 (特殊形状)
	Y字人孔		カキップ止
	特1号人孔		カキップ止
	特2号人孔		駐口付
	特3号人孔		ポンプ場
	特4号人孔		処理場
	特7号人孔		属性変化点
	小口径(A)		その他
	小口径(B)		不明
	小口径(C)		不明
中継ポンプ			
	マンホールポンプ 0号~4号人孔		マンホールポンプ 異径接続
ま す			
	Aφ200		bφ250
	Bφ300		Z
	Cφ350		未分節
	Dφ400		現場不明断
	Eφ450		カキップ止
	Fφ500		不明
	aφ150		ポンプ側
人孔属性			
入孔番号 地盤高			
51 24.768			
管渠属性			
管材質 管断面 管径 勾配 区間距離			
管材質 管断面 管径 勾配 区間距離 			
取付管属性			
管断面 呼び径 取付管延長 追加距離			
C φ150 0.68 10.50			
決す註記方式			

交野市都市まちづくり部下水道課

1/500

